


# Anlage 1

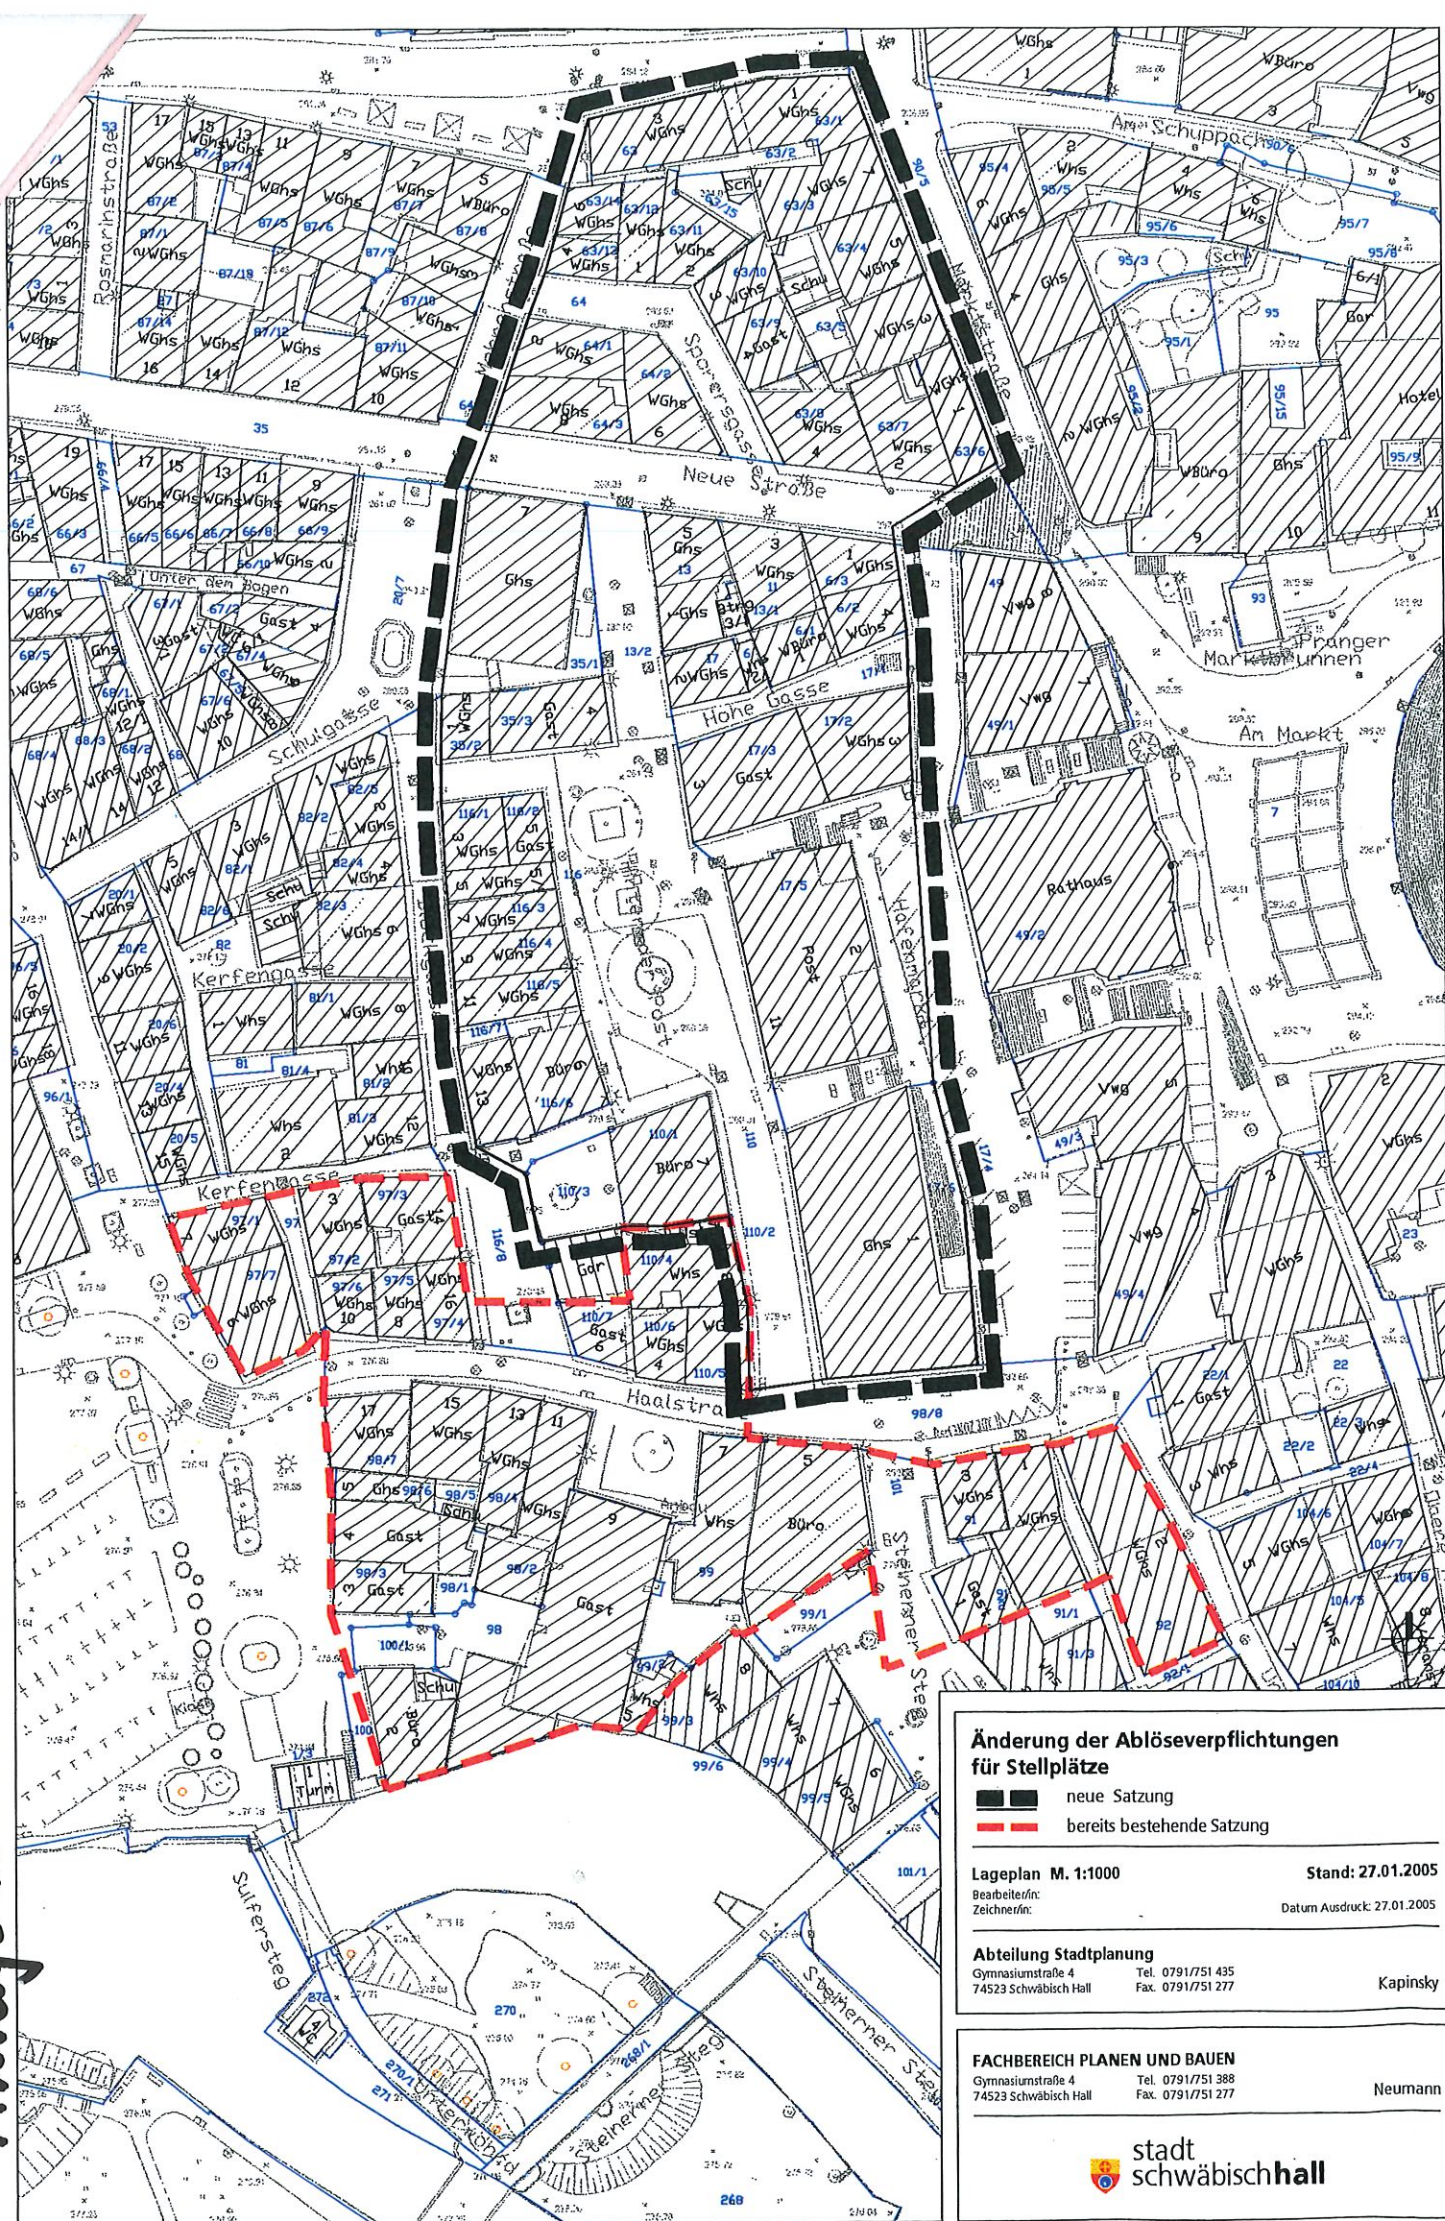

### Änderung der Ablöseverpflichtungen für Stellplätze

☐ ☐ neue Satzung

  bereits bestehende Satzung

Lageplan M. 1:1000

Stand: 27.01.2005

Bearbeiter/in:

Datum Ausdruck: 27.01.2005

Abteilung Stadtplanung

Gymnasiumstraße 4      Tel. 0791/751 435  
74523 Schwäbisch Hall      Fax. 0791/751 277

Kapinsky

FACHBEREICH PLANEN UND BAUEN

Gymnasiumstraße 4 Tel. 0791/751 388  
74523 Schwäbisch Hall Fax. 0791/751 277

Neumann