


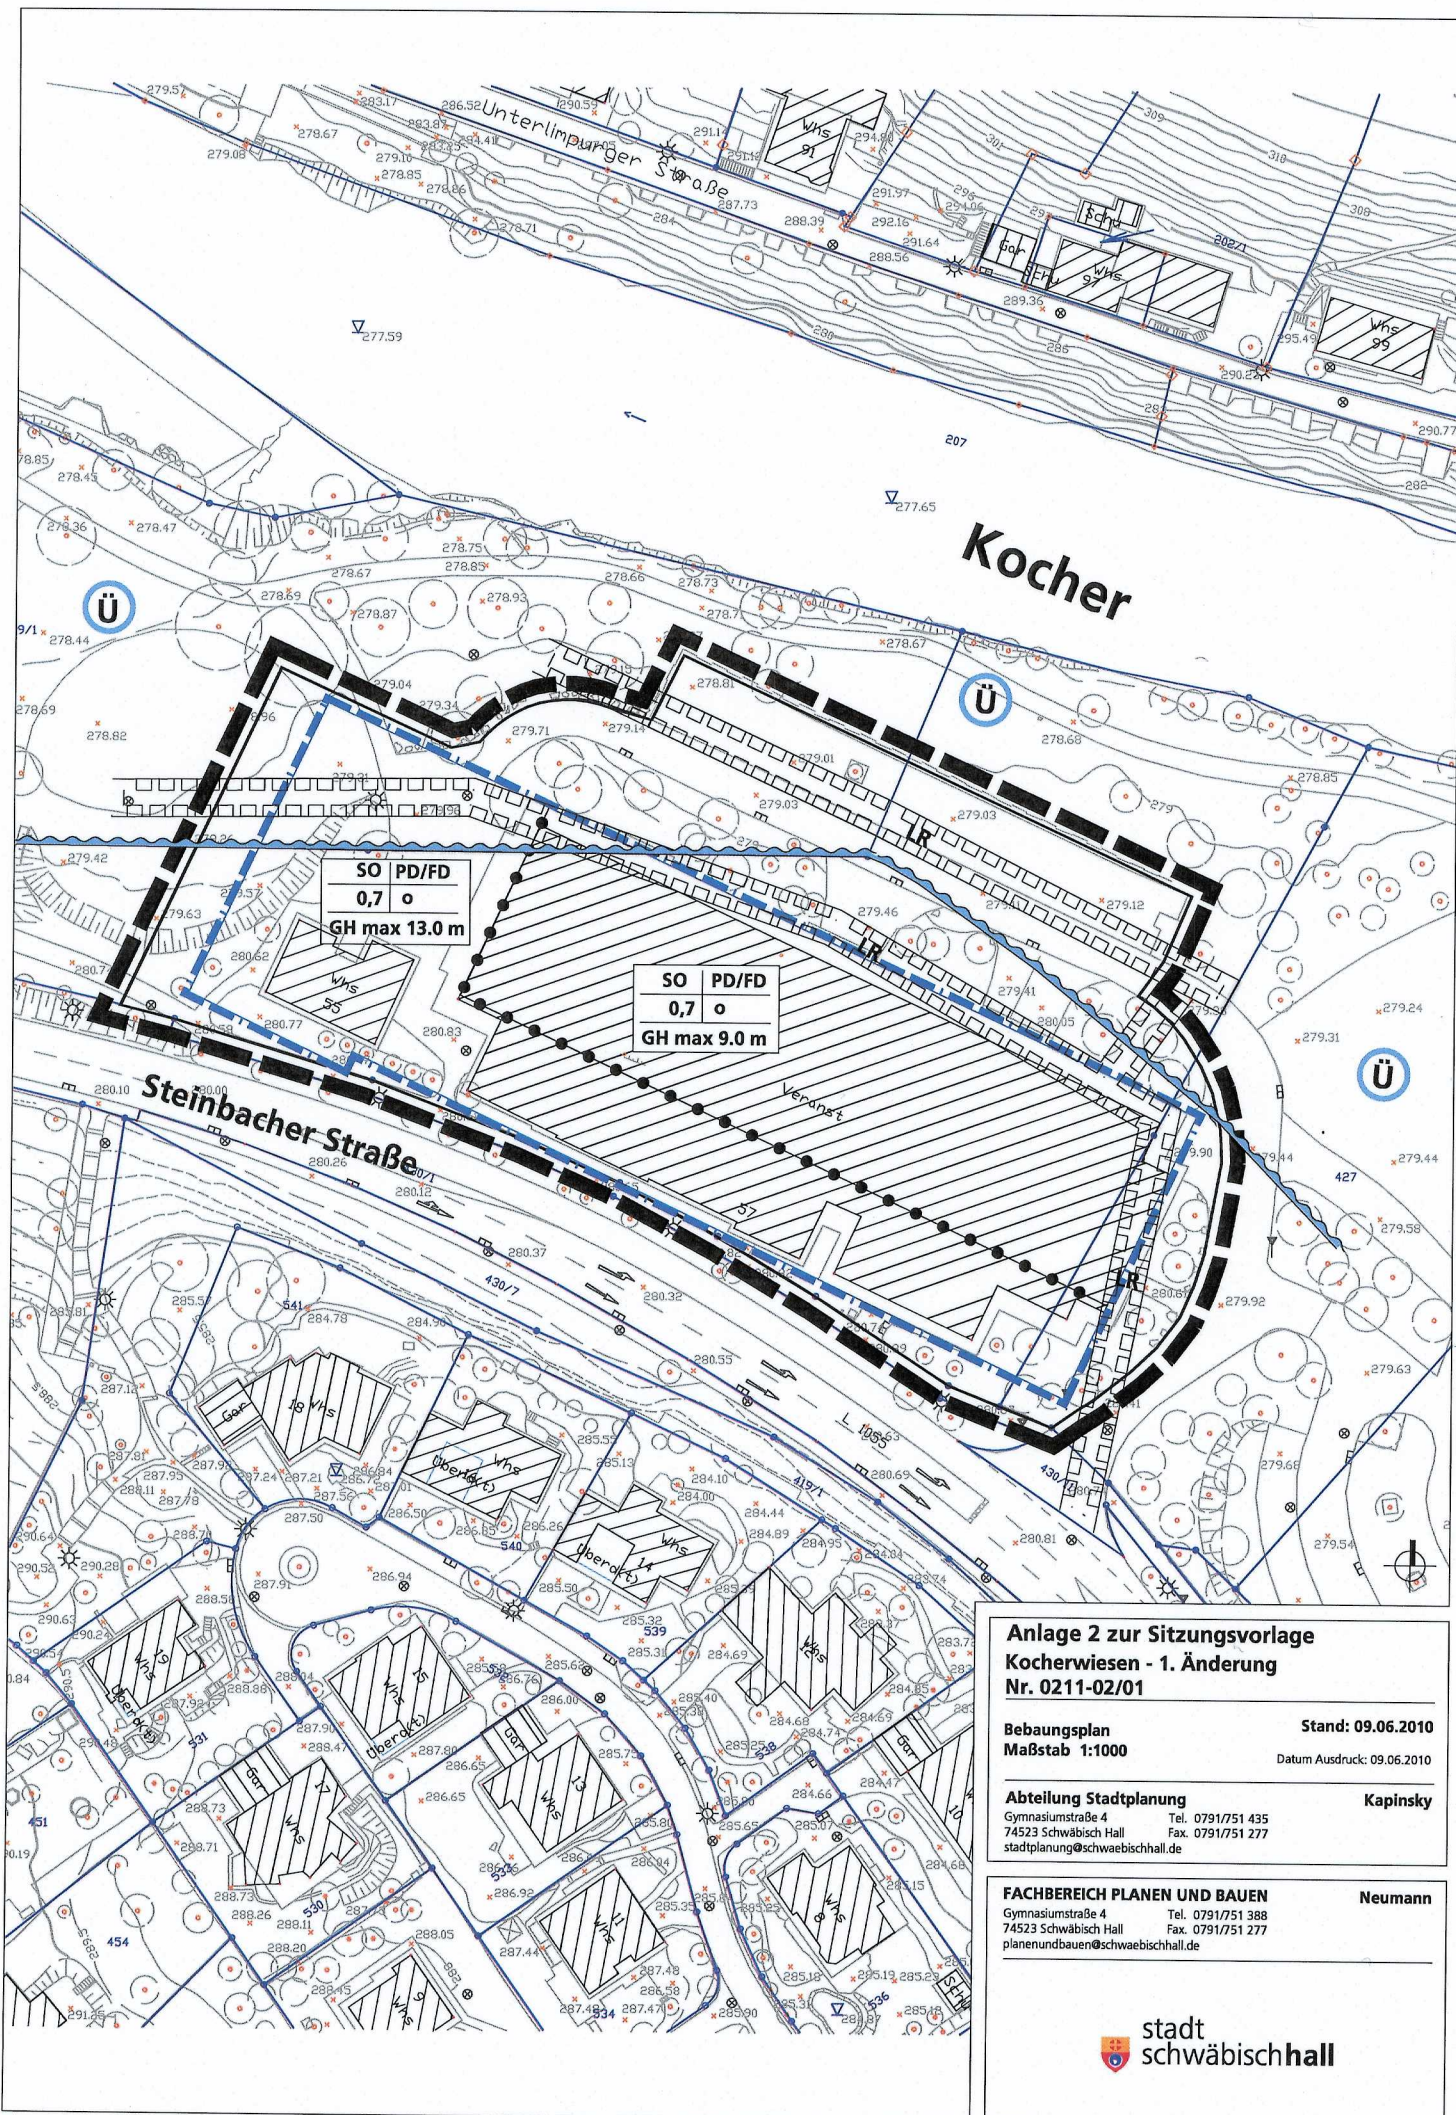

**Anlage 2 zur Sitzungsvorlage
Kocherwiesen - 1. Änderung
Nr. 0211-02/01**

**Bebaungsplan
Maßstab 1:1000**

**Stand: 09.06.2010
Datum Ausdruck: 09.06.2010**

Abteilung Stadtplanung
Gymnasiumstraße 4
74523 Schwäbisch Hall
stadtplanung@schwaebischhall.de

Kapinsky

FACHBEREICH PLANEN UND BAUEN
Gymnasiumstraße 4
74523 Schwäbisch Hall
planenundbauen@schwaebischhall.de

Neumann