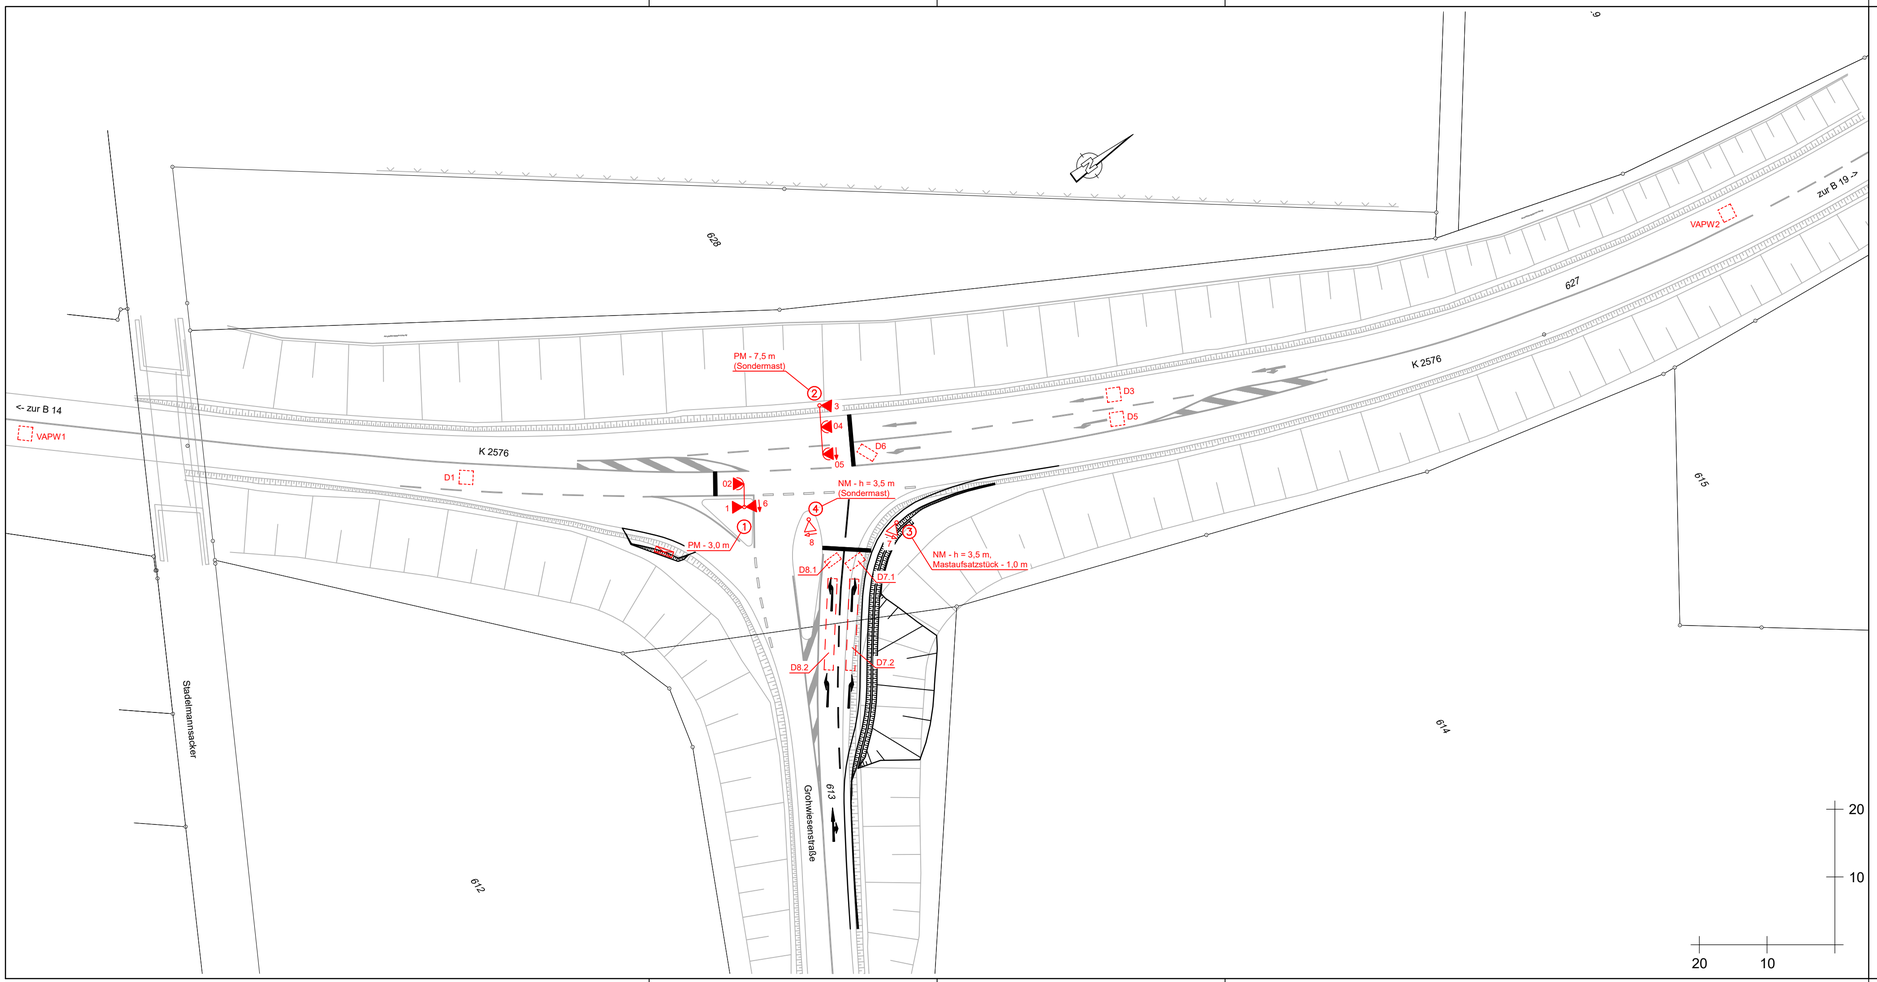


Die Abmessungen und die fahrstreifenbezogene Lage der Induktionsschleifen sind vor Ort von der Signalbaufirma festzulegen. Die vorgegebene Geometrie ist ebenfalls durch die Signalbaufirma zu prüfen. Die Ausführung der Induktionsschleifen muss ihrer zugeordneten Funktion entsprechen. Bei Bedarf ist nach Rücksprache mit Thomas und Partner eine Anpassung durchzuführen.

Die genauen Maststandorte sind durch die ausführende Signalbaufirma ggf. in Absprache mit der örtlichen Bauleitung unter Berücksichtigung der vorhandenen Gegebenheiten vor Erstellung der Mastfundamente festzulegen. Die Maststandorte müssen den geltende Richtlinien und dabei insbesondere den Ansprüchen an die Sicht, dem Lichtraumprofil sowie dem nötigen Abstand zur Haltlinie gerecht werden. Maste für Fußgängerfurten sollen in einer Flucht in der verlängerten Mittelachse der Furt aufgestellt werden.

| INDEX | DATUM | ÄNDERUNG | GES. |
|---|---|---|---|
| | | | |
| | | | |
| | | | |
| | | | |
| | | | |
| | | | |
| | | | |

## Legende Signalisierung

- Signalgeber 100 mm Leuchtfelddurchm.
- Signalgeber 200 mm Leuchtfelddurchm.
- Signalgeber 300 mm Leuchtfelddurchm.
- Infrarotdet. "ID", Mikrowellendet. "MD", Videokamera "VK"
- Signalgeber mit Kontrastblende

Unterkante: min. 2,50 m über Radweg; min. 2,50 m über Gehweg; min. 4,70 m über Fahrbahn

- akustisches Signal
- Steuer-/ Schaltgerät
- Induktionsschleife "D"
- Fußgängeranforderungstaster
- Nr. des Signalmastes
- Videoschleife "VD"
- Blindentaster mit taktilem Signal
- Beleuchtungsmast
- Videozähldetektor "ZVD"




Auftraggeber:
Stadt Schwäbisch **HALL**

Bearbeitung:
thomas und Partner
Ingenieurbüros für Verkehrstechnik, Verkehrsplanung, Straßenplanung
Benzstraße 5, 71696 Möglingen, Tel.: 07141/24435-0, Fax: 07141/24435-24, E-Mail: info@thomas-und-partner.de

| A 18-1060 | Datum | Name |
|---|---|---|
| bearbeitet | 03.02.2020 | FT |
| gezeichnet | 03.02.2020 | NK |
| geprüft | | |

# Signallageplan

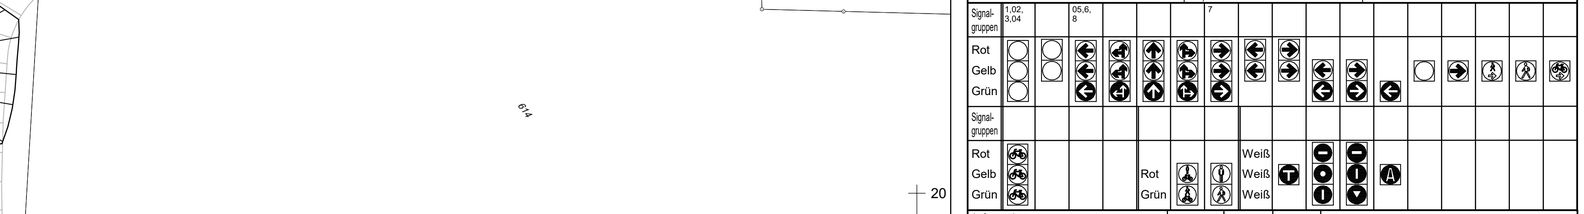Westumgehung K 2576 / Anschluss BG Breiteich

Maßstab: 1: 500 | Plan-Nr.: 1.01

Datei-Name:\\lbtsrv1\CARD\CARD_Projekte\CARD91\18-1060 Schwäbisch Hall\200203_LSA.PLT

CARD/1