




- LEGENDE**  
ZUR EINGRIFFS- / AUSGLEICHSBILANZIERUNG
- Grenze des räumlichen Geltungsbereiches des Bebauungsplanes
  - 1.1 Flächennummer
  - bestehende Bäume
  - 33.41 Fettwiese mittlerer Standorte
  - 35.64 Grasreiche ausdauernde Ruderalvegetation
  - 37.11 Acker mit fragmentarischer Unkrautvegetation
  - 60.21 Vollig versiegelte Straße oder Platz
  - 60.23 Weg / Platz mit wassergebundener Decke, Kies oder Schotter

**BESTAND**

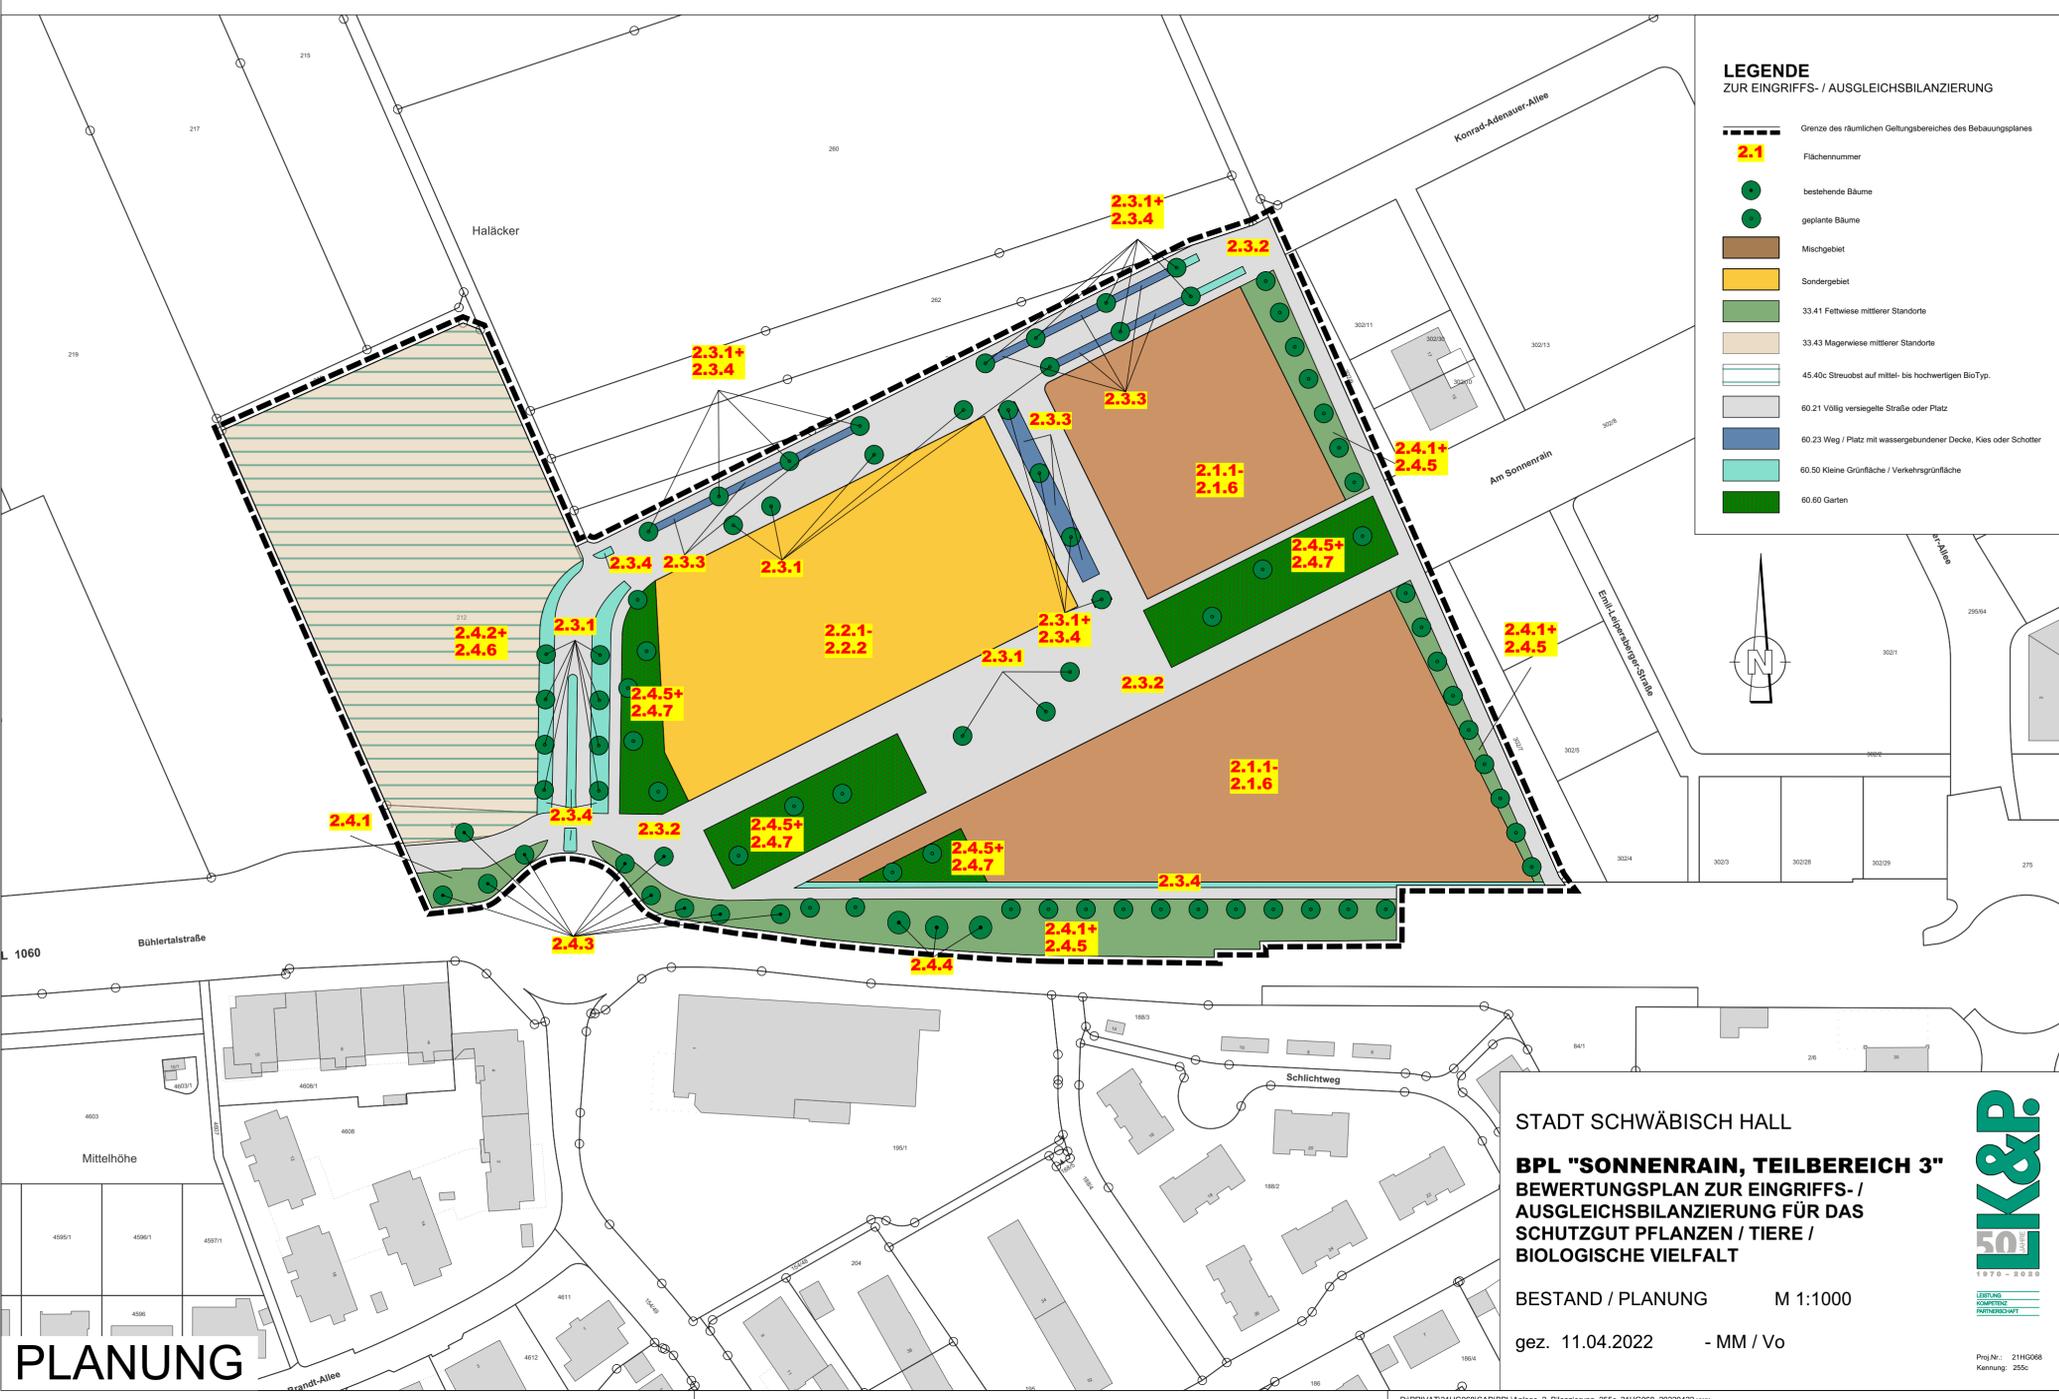

- LEGENDE**  
ZUR EINGRIFFS- / AUSGLEICHSBILANZIERUNG
- Grenze des räumlichen Geltungsbereiches des Bebauungsplanes
  - 2.1 Flächennummer
  - bestehende Bäume
  - geplante Bäume
  - Mischgebiet
  - Sondergebiet
  - 33.41 Fettwiese mittlerer Standorte
  - 33.43 Magerwiese mittlerer Standorte
  - 45.40c Streubst auf mittel- bis hochwertigen BioTyp.
  - 60.21 Vollig versiegelte Straße oder Platz
  - 60.23 Weg / Platz mit wassergebundener Decke, Kies oder Schotter
  - 60.50 Kleine Grünfläche / Verkehrsgrünfläche
  - 60.60 Garten

**PLANUNG**

STADT SCHWÄBISCH HALL  
**BPL "SONNENRAIN, TEILBEREICH 3"**  
 BEWERTUNGSPLAN ZUR EINGRIFFS- /  
 AUSGLEICHSBILANZIERUNG FÜR DAS  
 SCHUTZGUT PFLANZEN / TIERE /  
 BIOLOGISCHE VIelfALT

BESTAND / PLANUNG M 1:1000  
 gez. 11.04.2022 - MM / Vo

