


Gottwollshausen

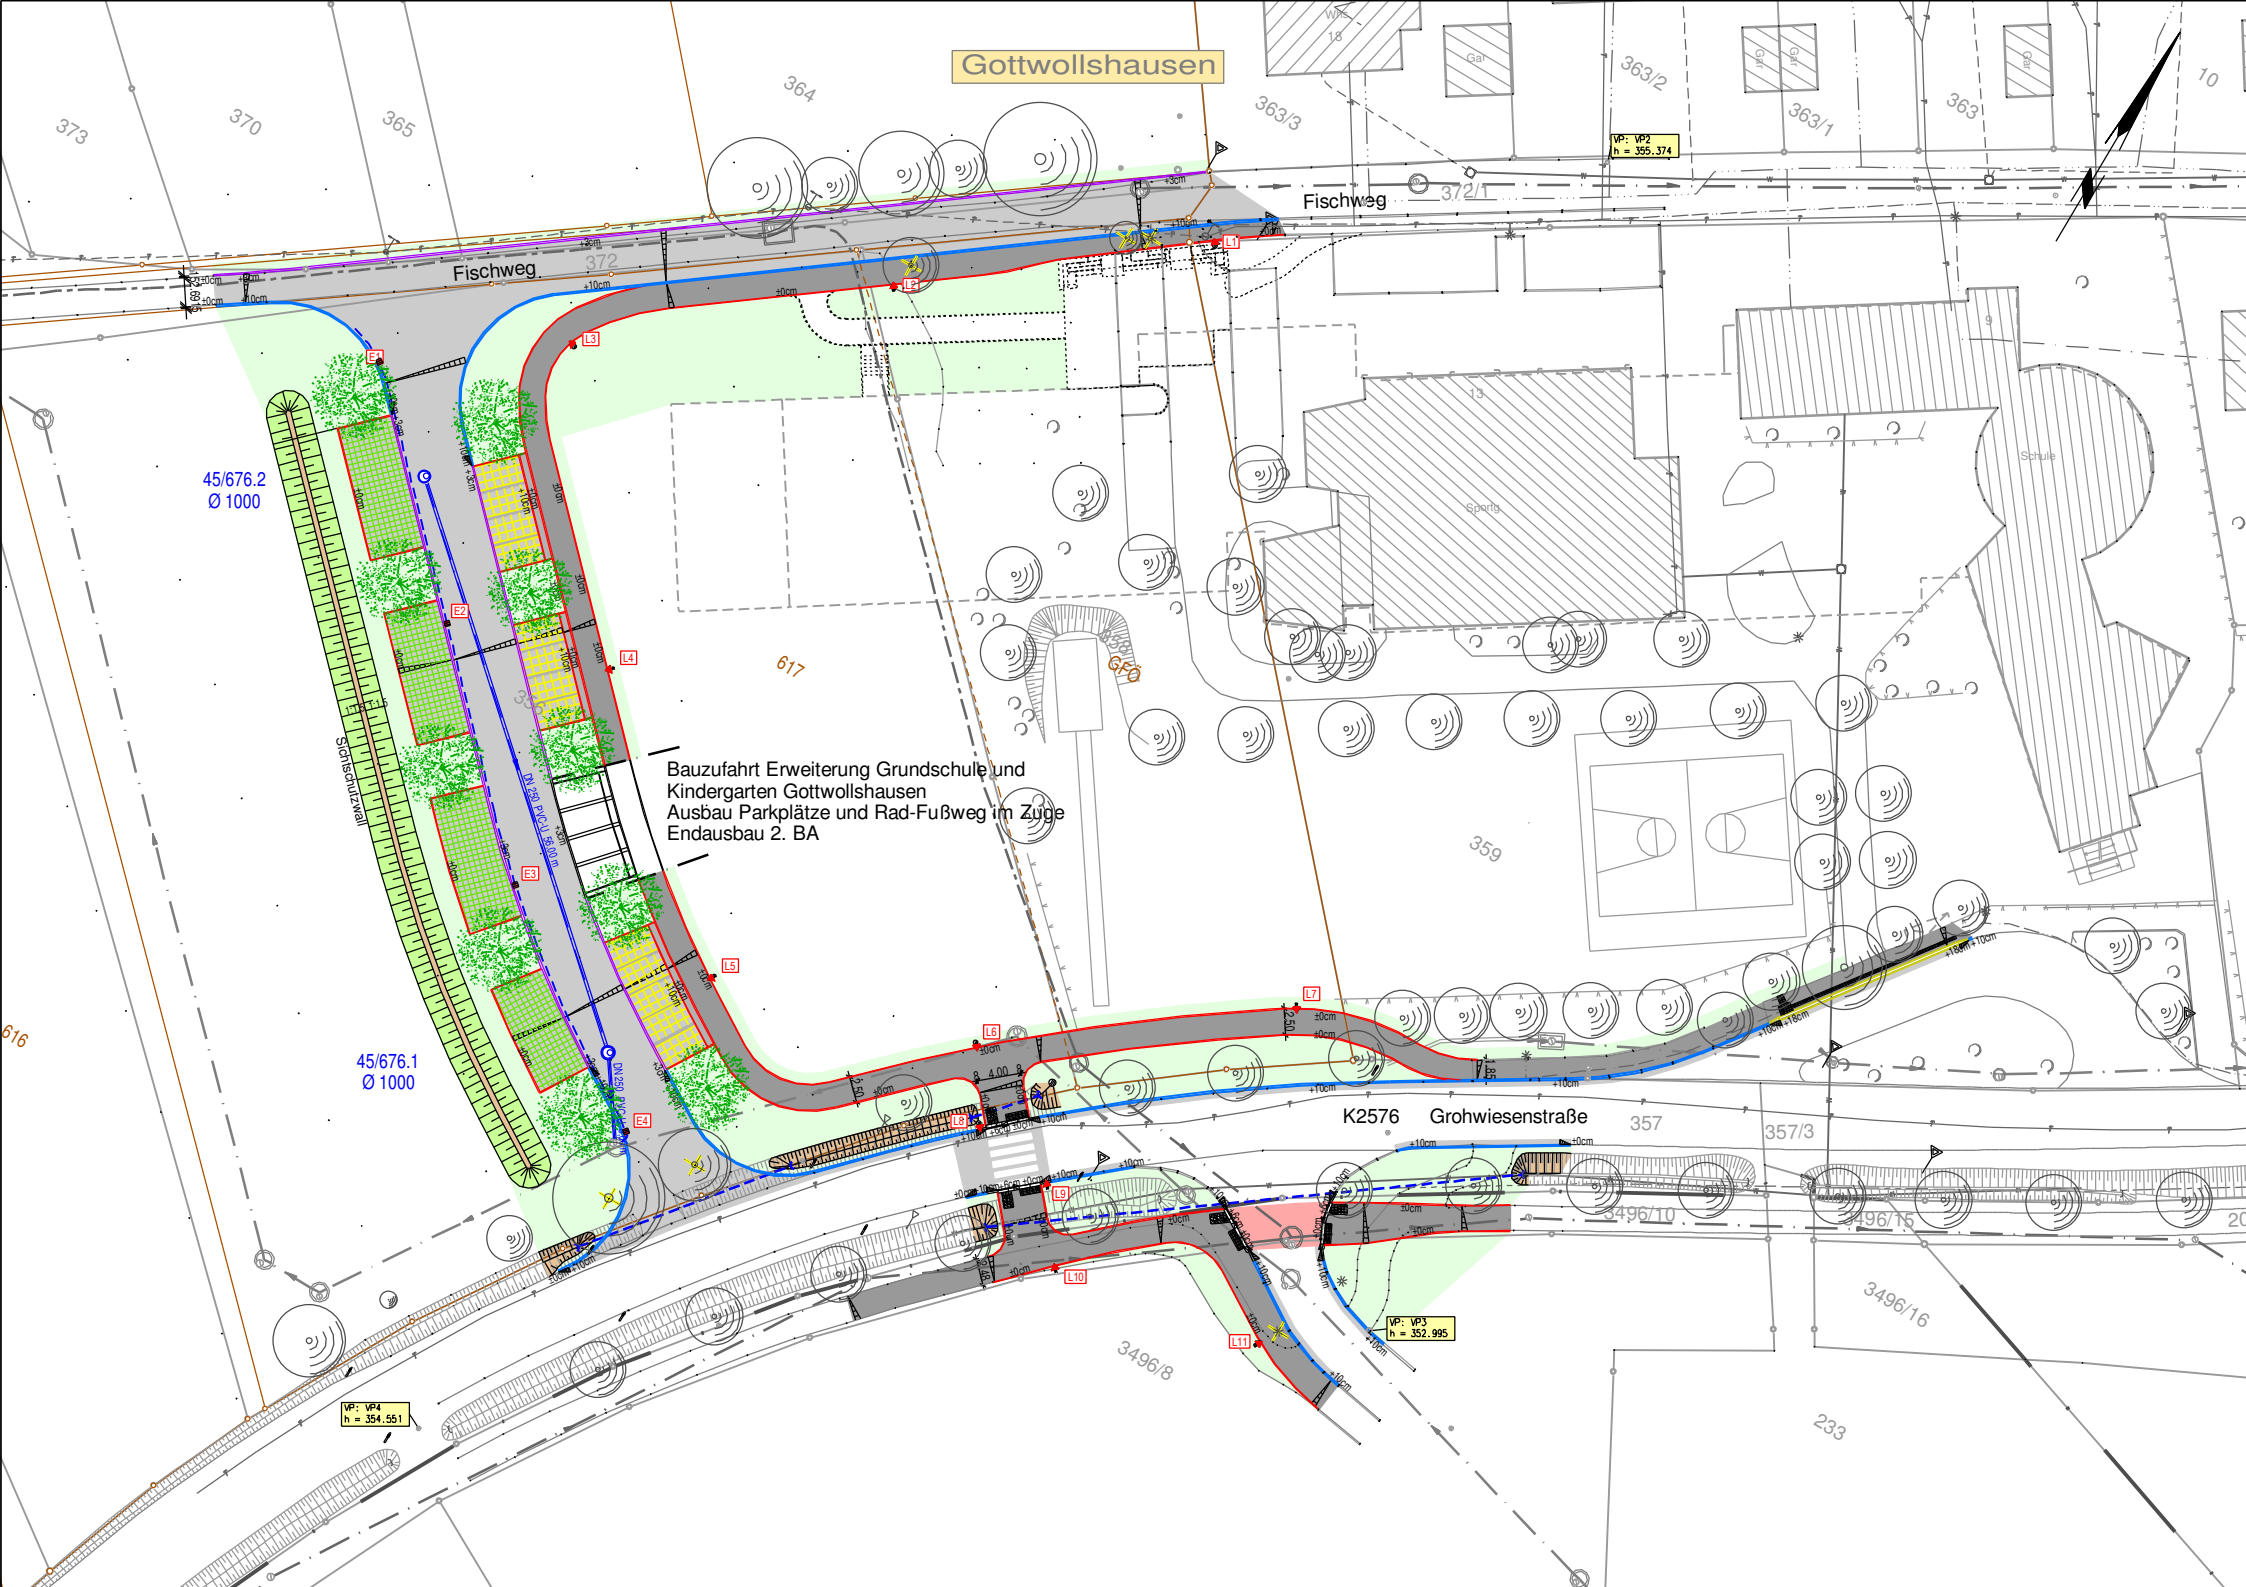

Baufahrt Erweiterung Grundschule und Kindergarten Gottwollshausen
Ausbau Parkplätze und Rad-Fußweg im Zuge Endausbau 2. BA

45/676.2
Ø 1000

45/676.1
Ø 1000

VP: VP4
h = 354.551

VP: VP2
h = 355.374

VP: VP3
h = 352.995

Fischweg

K2576 Grohwiesenstraße

Schule

Sporthalle

Sichtschutzwahl

3496/8

3496/16

233

3496/10

3496/15

357/3

357

363

363/1

363/2

363/3

364

365

370

373

10