


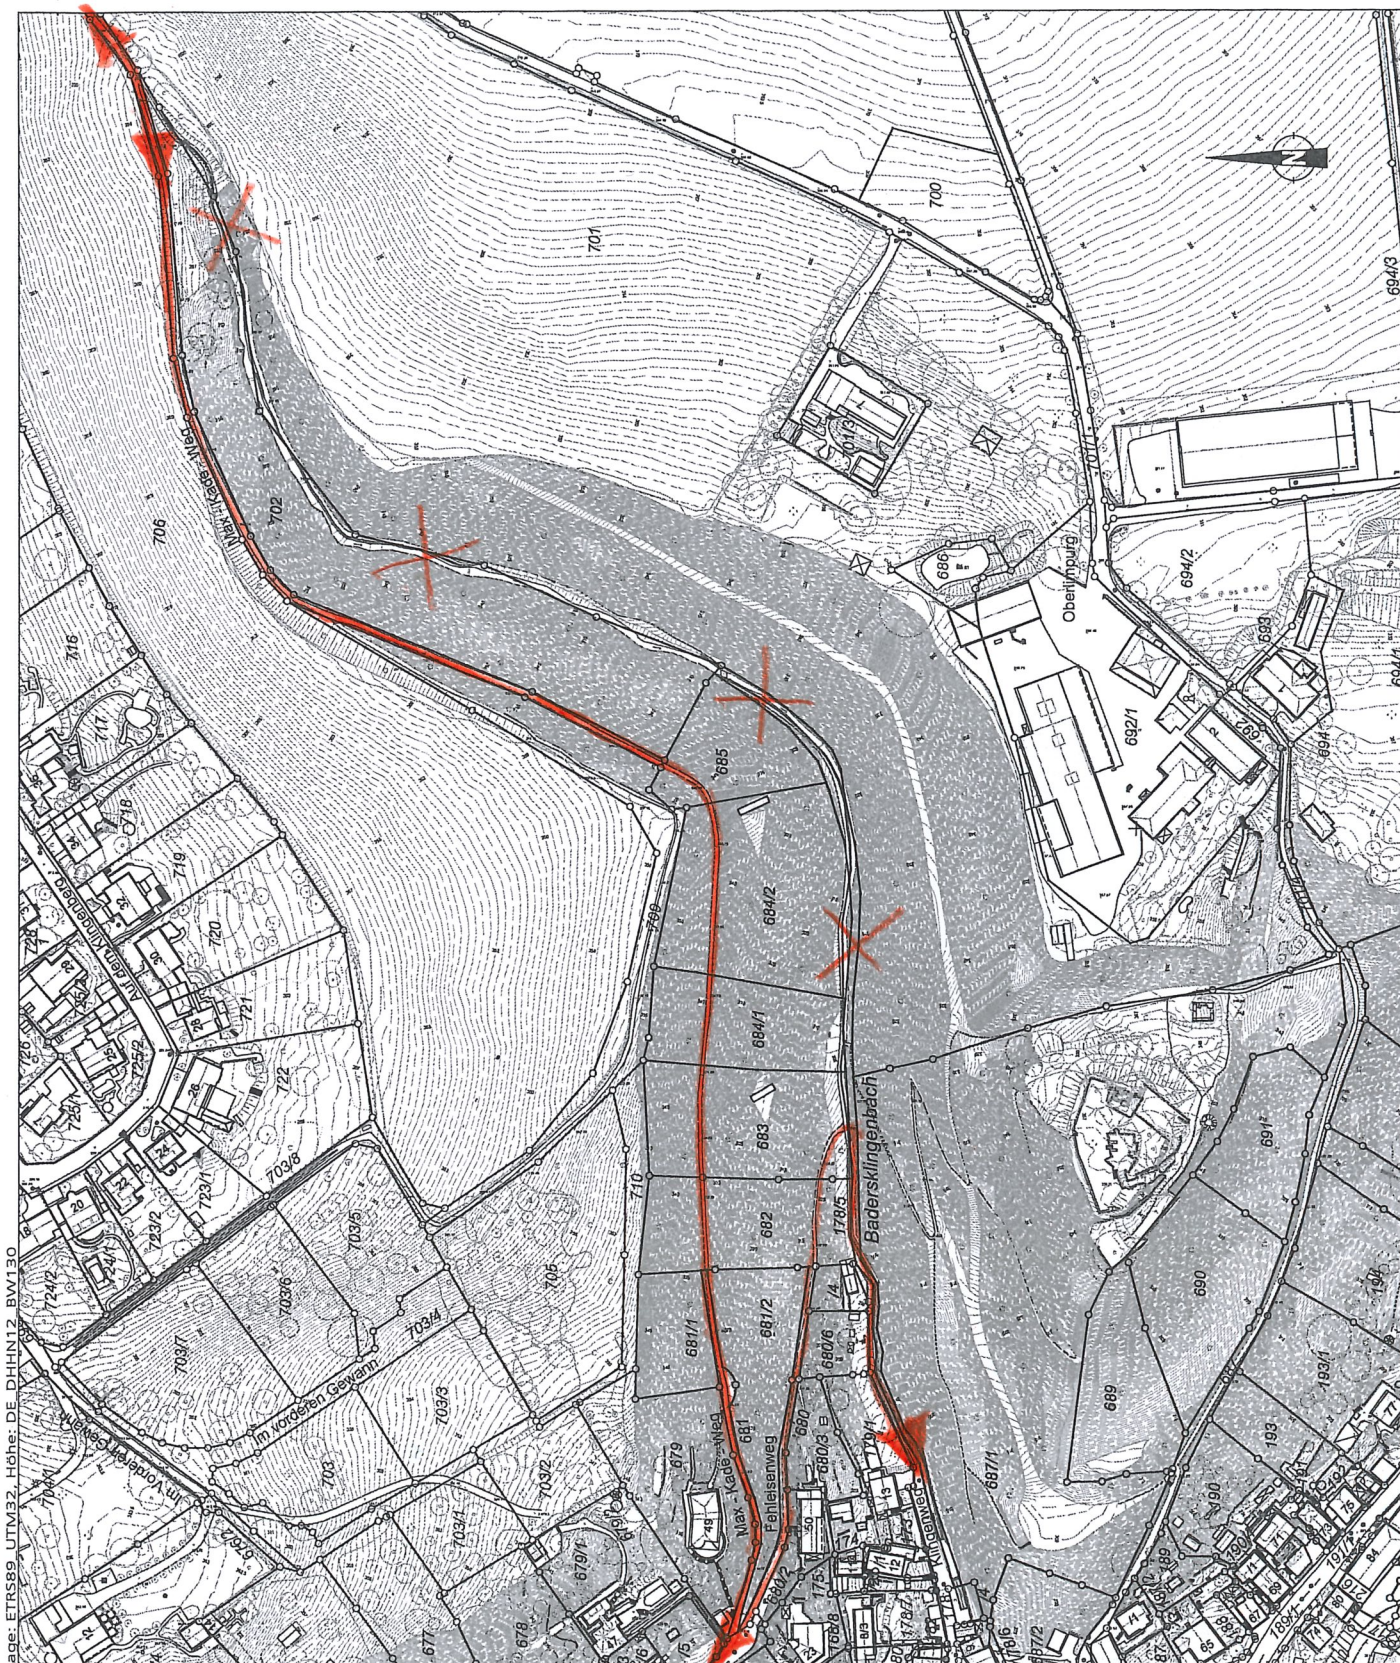

Unbeglaubigter Auszug aus der Stadtgrundkarte

Kartengrundlage: Digitaler Auszug aus der Liegenschaftskarte vom 16.10.2018. Abweichungen gegenüber dem Grundbuch sind möglich. Die Nutzung ist nur unter Beachtung der Hinweise auf Seite 2 gestattet.

Gemeinde: Schwäbisch Hall
 Gemarkung: Schwäbisch Hall
 Flur: Schwäbisch Hall
 Flurstück: Badersklings
 Projekt: Anlage3-Wanderweg

Datum: 04.02.2019
 Maßstab: 1:2500
 Benutzer: ellsaesserv

Abteilung Vermessung
 Gymnasiumstraße 4 Tel. 0791/751 265
 74523 Schwäbisch Hall Fax. 0791/751 495

FACHBEREICH PLANEN UND BAUEN
 Gymnasiumstraße 4 Tel. 0791/751 388
 74523 Schwäbisch Hall Fax. 0791/751 277



SchwäbischHall

0 20 40 60 80 100 120 m

