


Baugebiet An der Breiteich

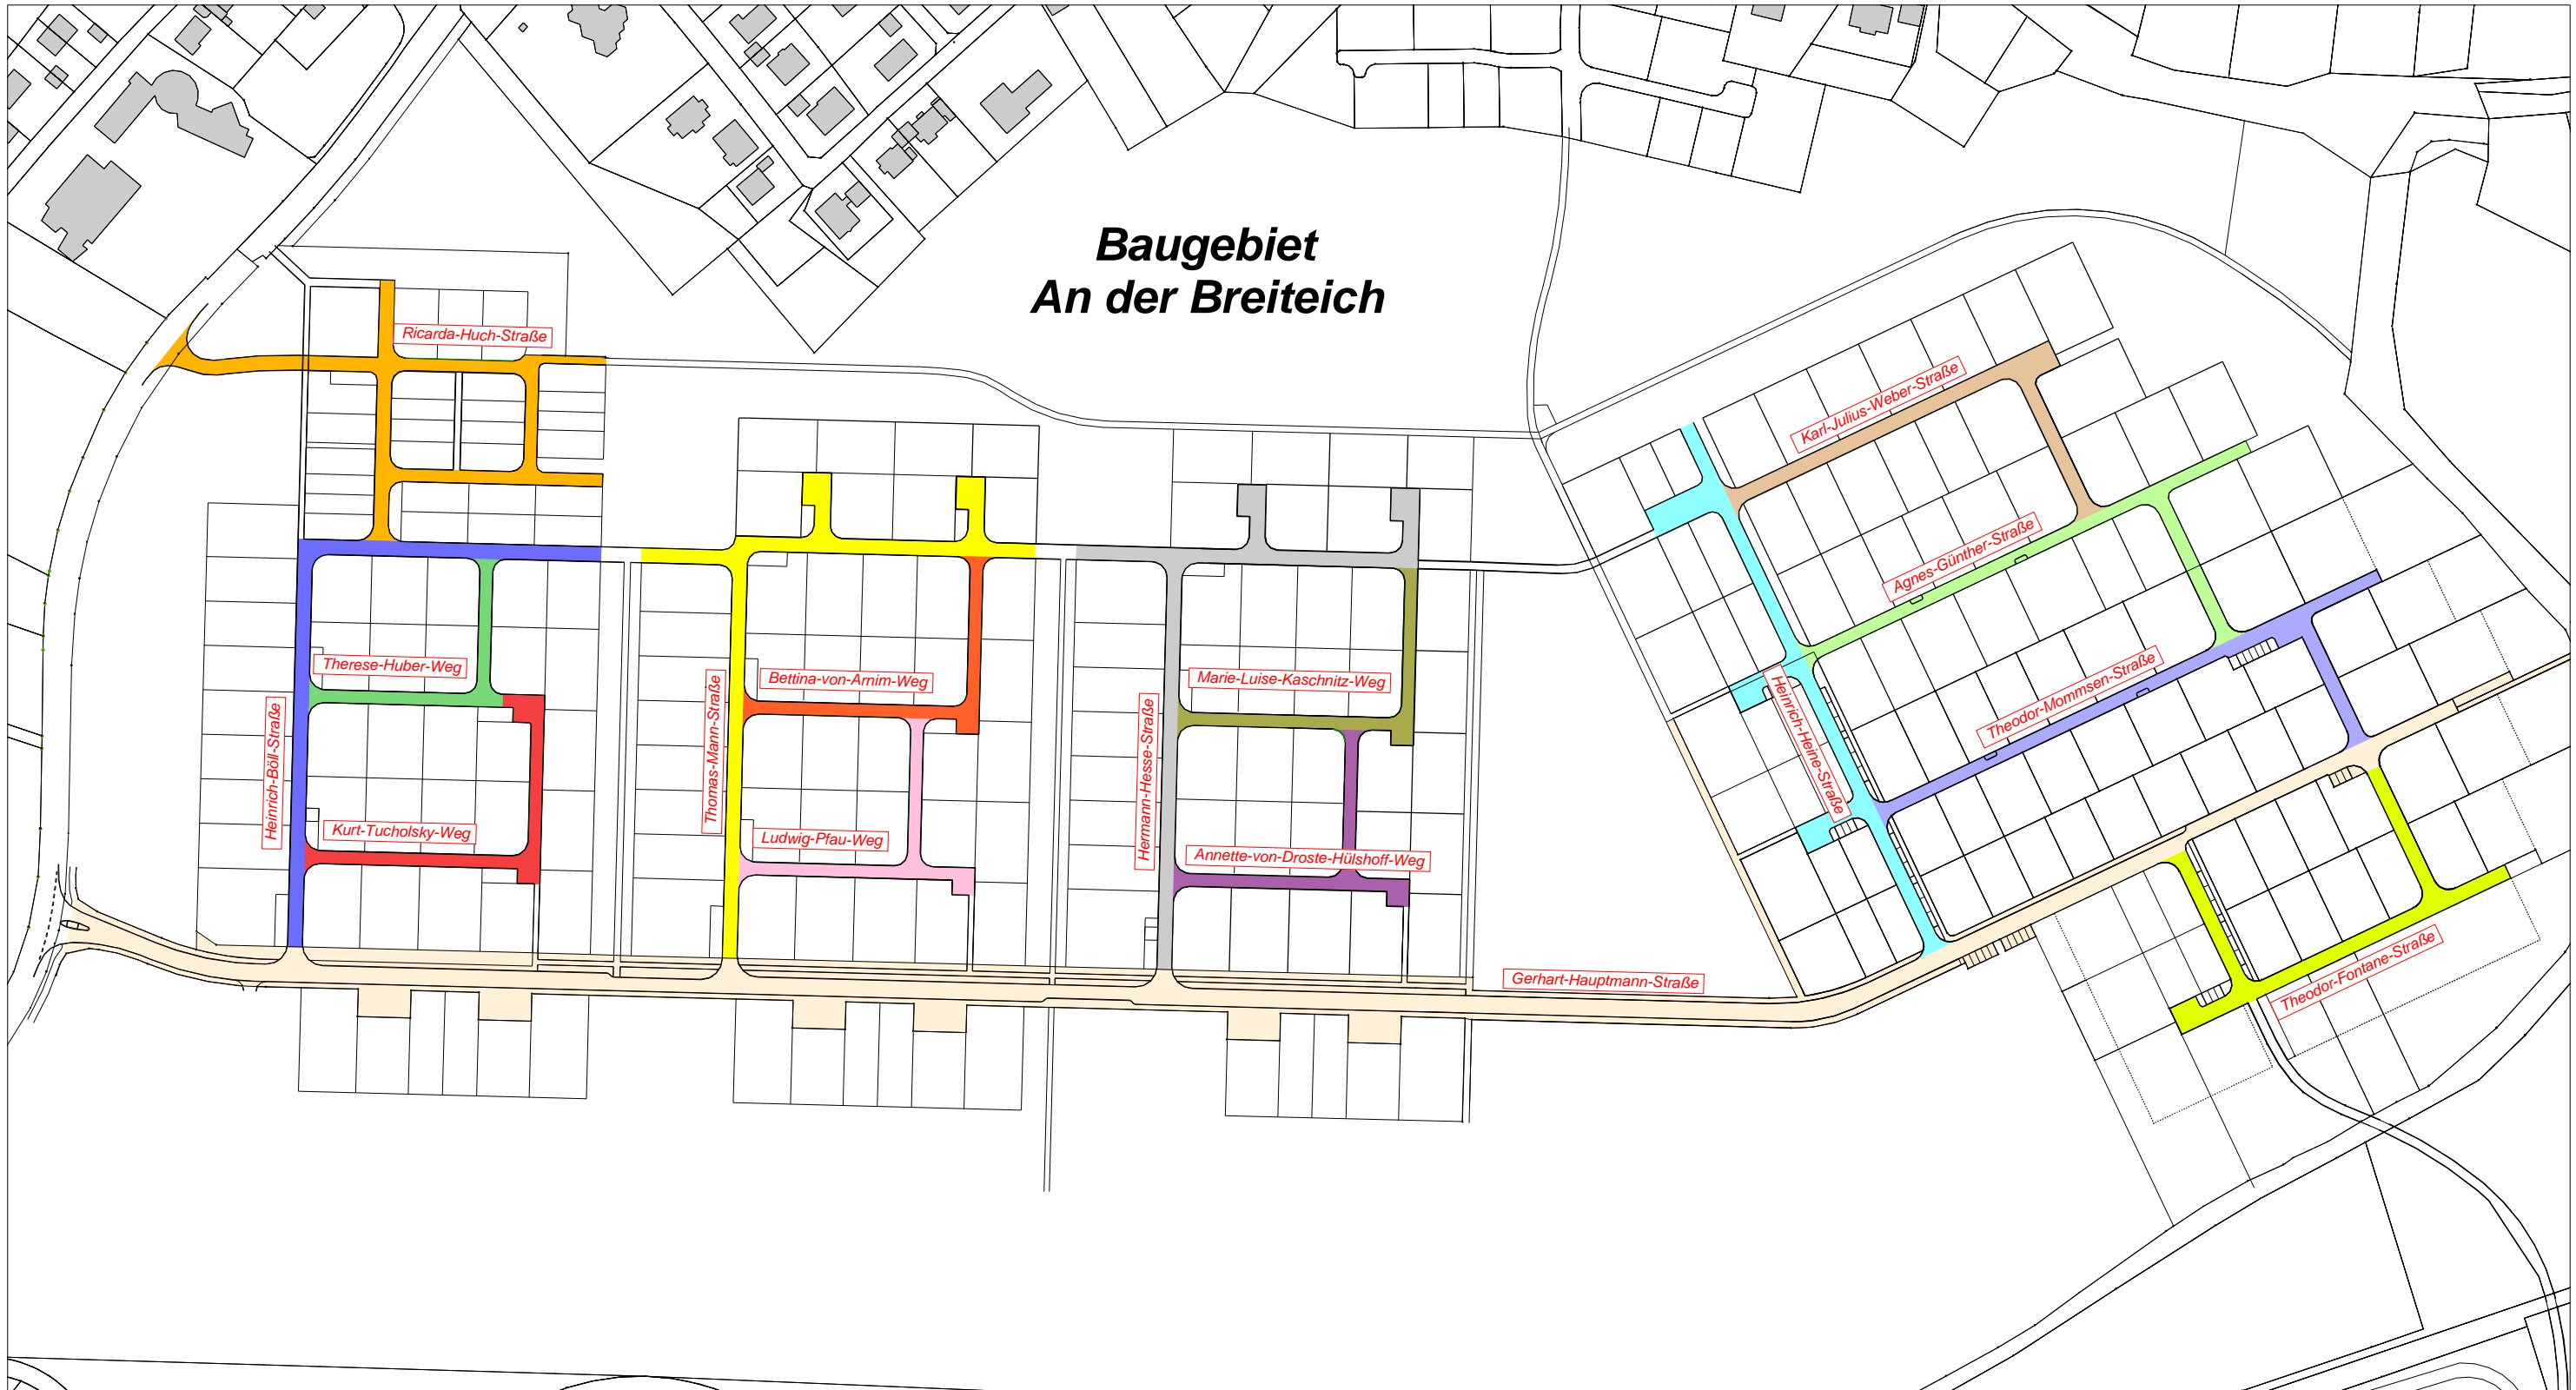

Projekt: Baugebiet "An der Breiteich"
Straßenbezeichnungen

Plan: Übersichtsplan

Maßstab: 1 : 2500 **Stand:** 08.02.2011

Bearbeiter/in: Neumann **STRATIS V12.3** **Straßenamen** **Datum Ausdruck:**
Zeichner/in: Singer **KLRS** 0195 **002** **08.02.2011**

Abteilung Vermessung
Gymnasiumstraße 4 **Tel.** 0791/751 265
74523 Schwäbisch Hall **Fax.** 0791/751 495
E-Mail: vermessung@schwaebischhall.de

FACHBEREICH PLANEN UND BAUEN
Gymnasiumstraße 4 **Tel.** 0791/751 388
74523 Schwäbisch Hall **Fax.** 0791/751 277
E-Mail: planenundbauen@schwaebischhall.de

 **SchwäbischHall**