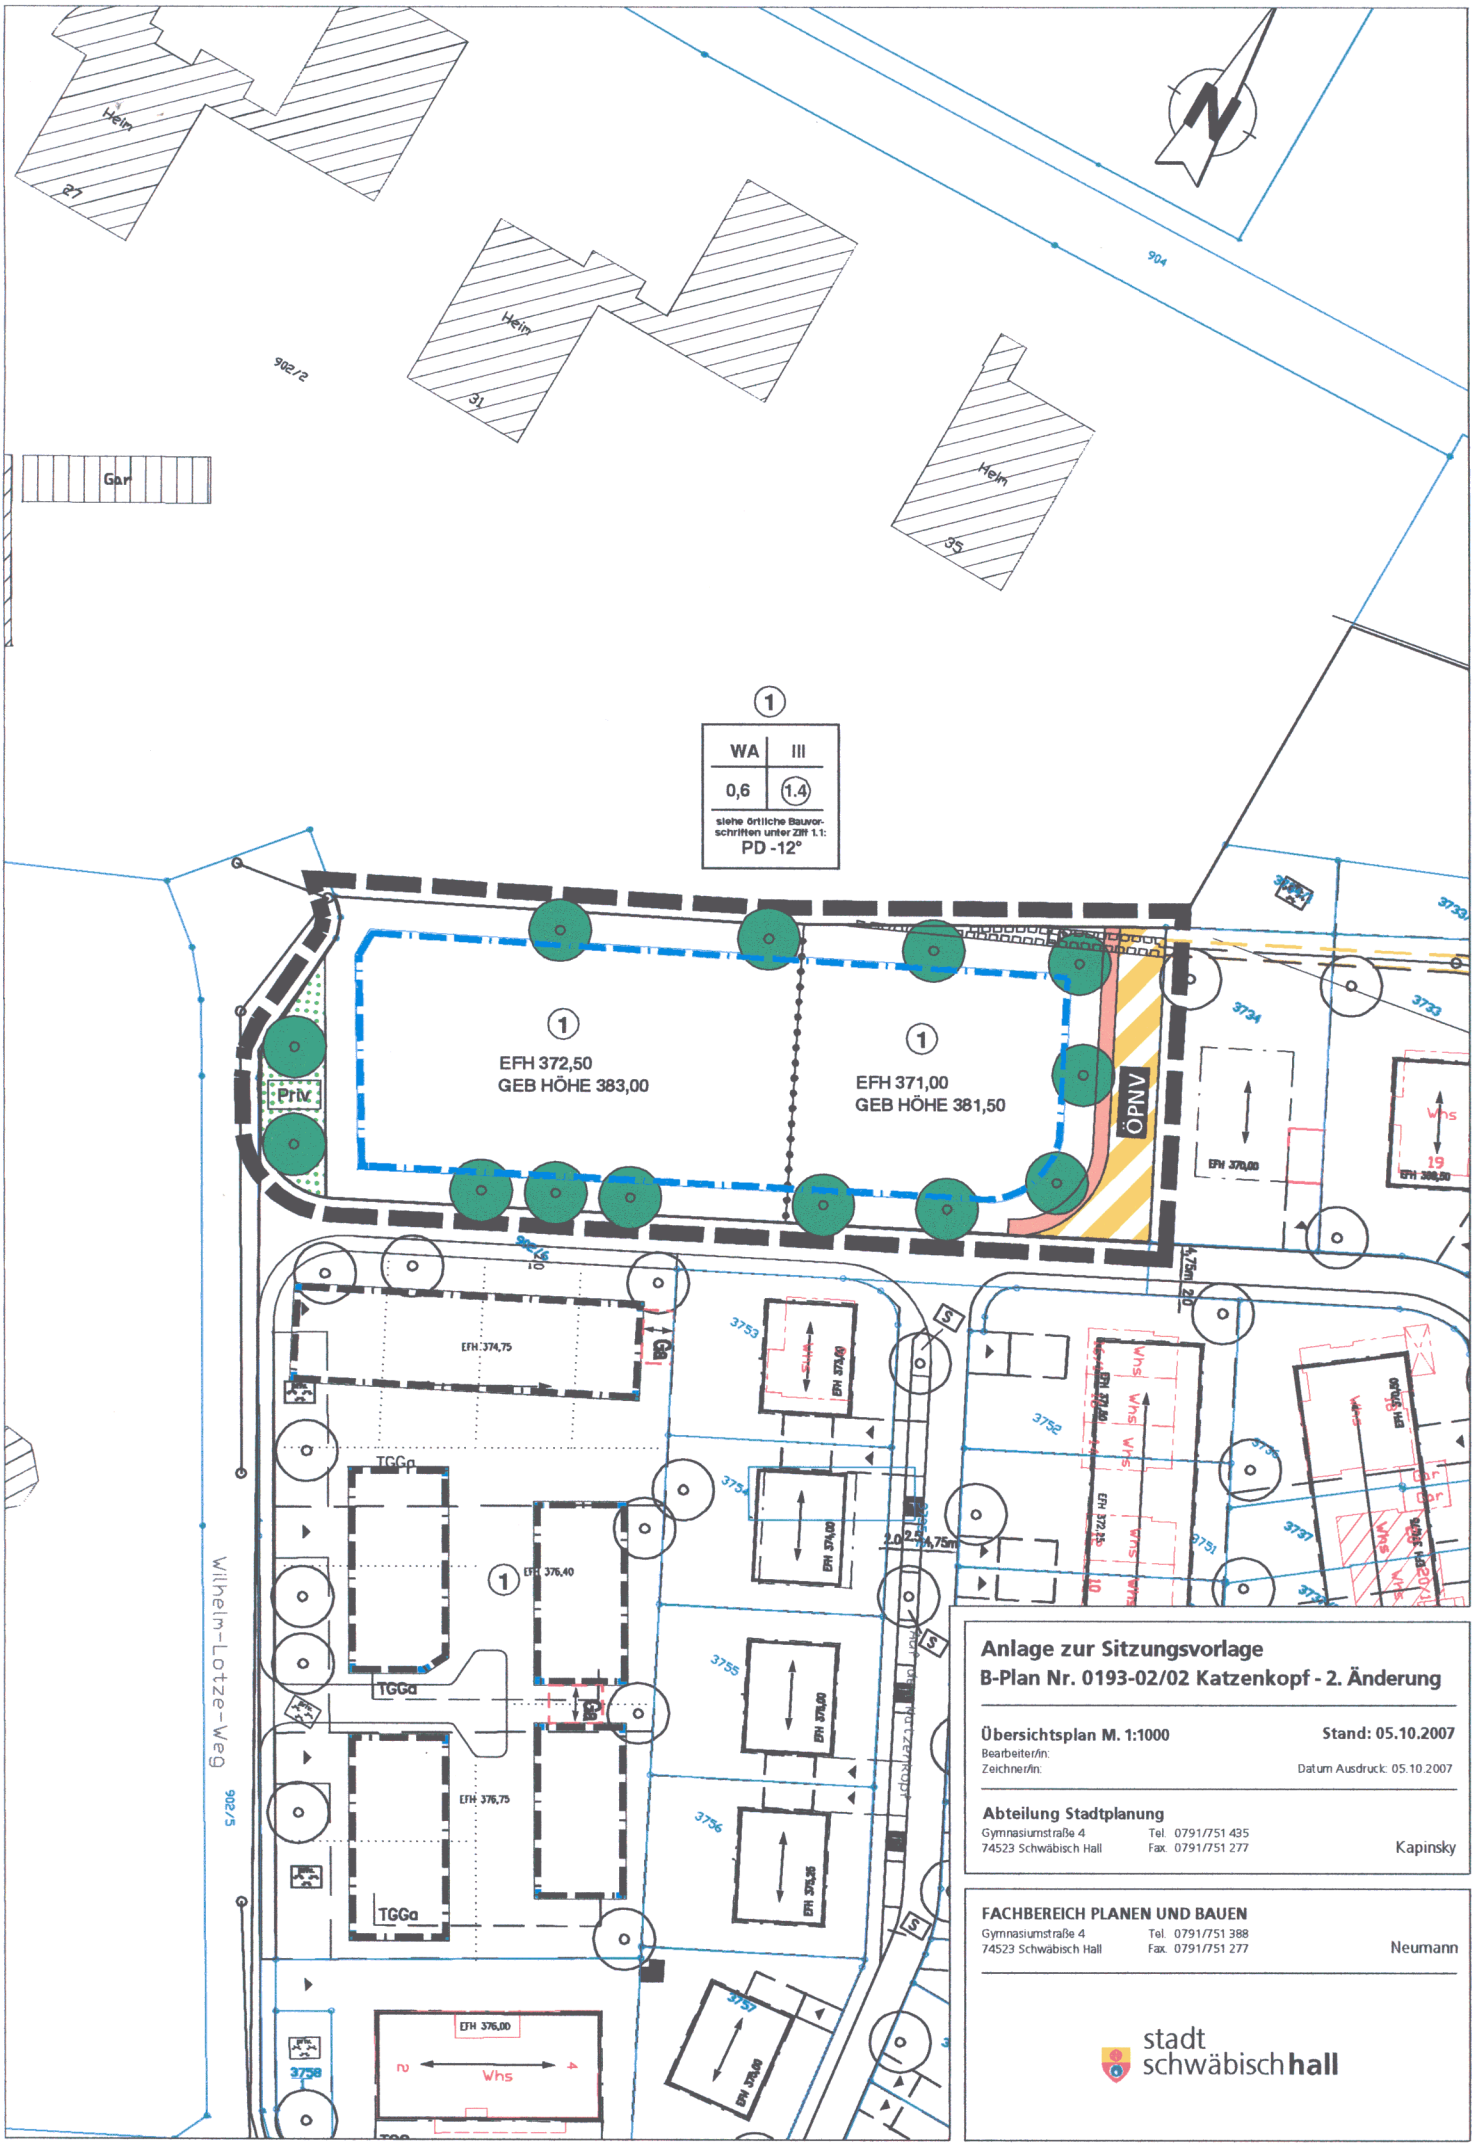

Anlage zur Sitzungsvorlage
B-Plan Nr. 0193-02/02 Katzenkopf - 2. Änderung

Übersichtsplan M. 1:1000 **Stand: 05.10.2007**
Bearbeiter/in:
Zeichner/in: Datum Ausdruck: 05.10.2007

Abteilung Stadtplanung
Gymnasiumstraße 4 Tel. 0791/751 435
74523 Schwäbisch Hall Fax. 0791/751 277 Kapinsky

FACHBEREICH PLANEN UND BAUEN
Gymnasiumstraße 4 Tel. 0791/751 388
74523 Schwäbisch Hall Fax. 0791/751 277 Neumann

stadt schwäbisch **hall**