


Lernorte und Gewässererlebnis am Kocher (bewusstseinsbildende Maßnahmen)



Sitzstufen kombiniert mit einer Treppe führen zum Wasser (Beispiel am Neckar in Marbach)





Tritt- und Sitzsteine sowie flache Kiesufer mit Sitz- und Balancierstämmen ermöglichen ein unmittelbares Wassererlebnis (ausgeführte Bei

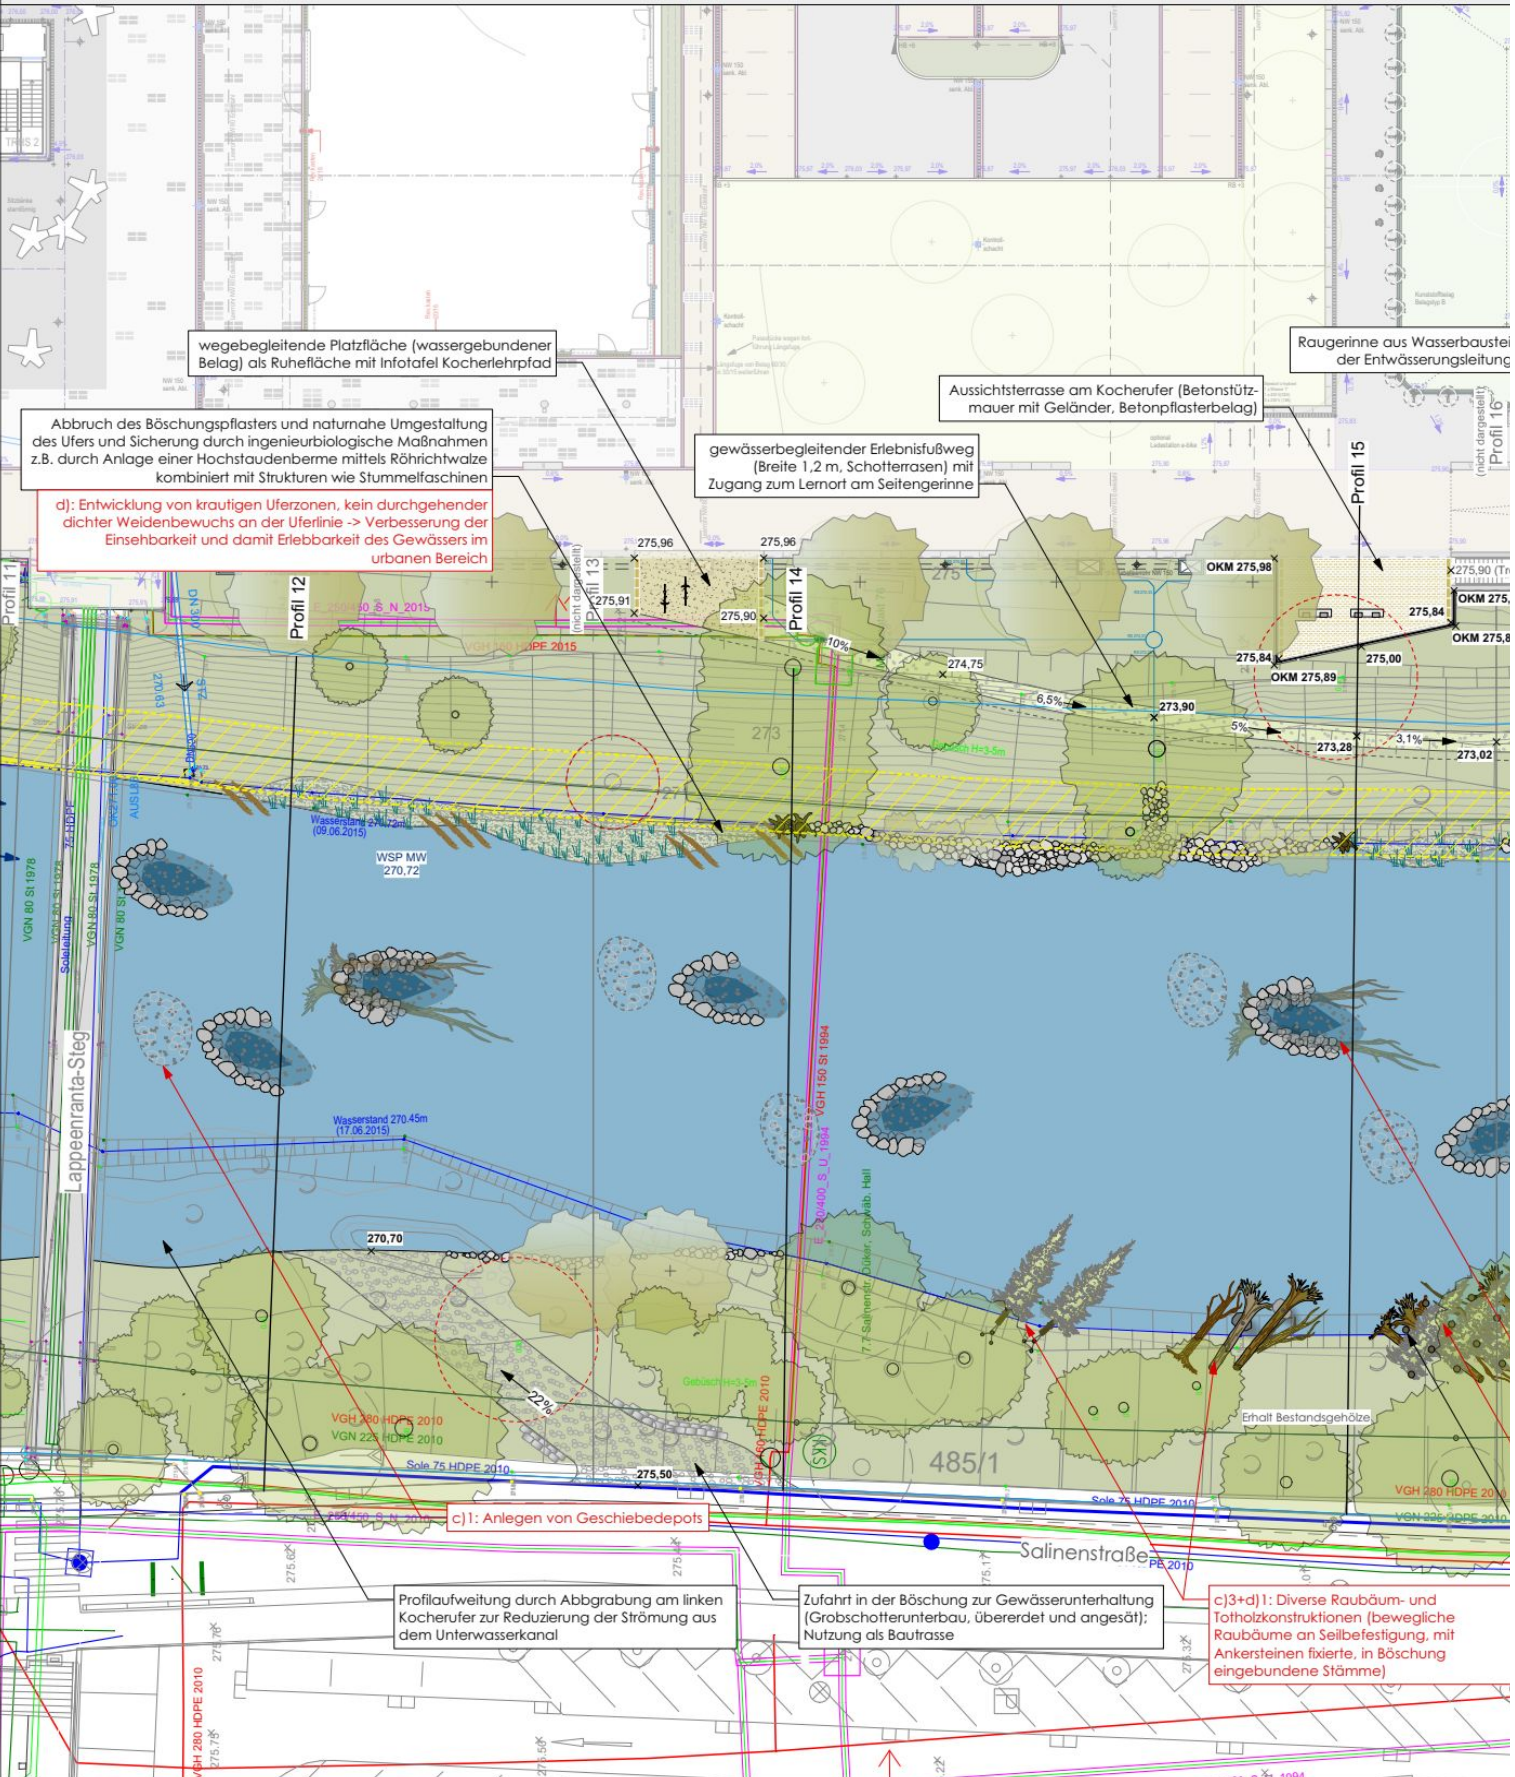



Aus- und Einblicke in das Gewässer und die Fischaufstiegsanlage vom Panoramadeck
(Beispiel: Stadtwehr Neckar, Nürtingen)

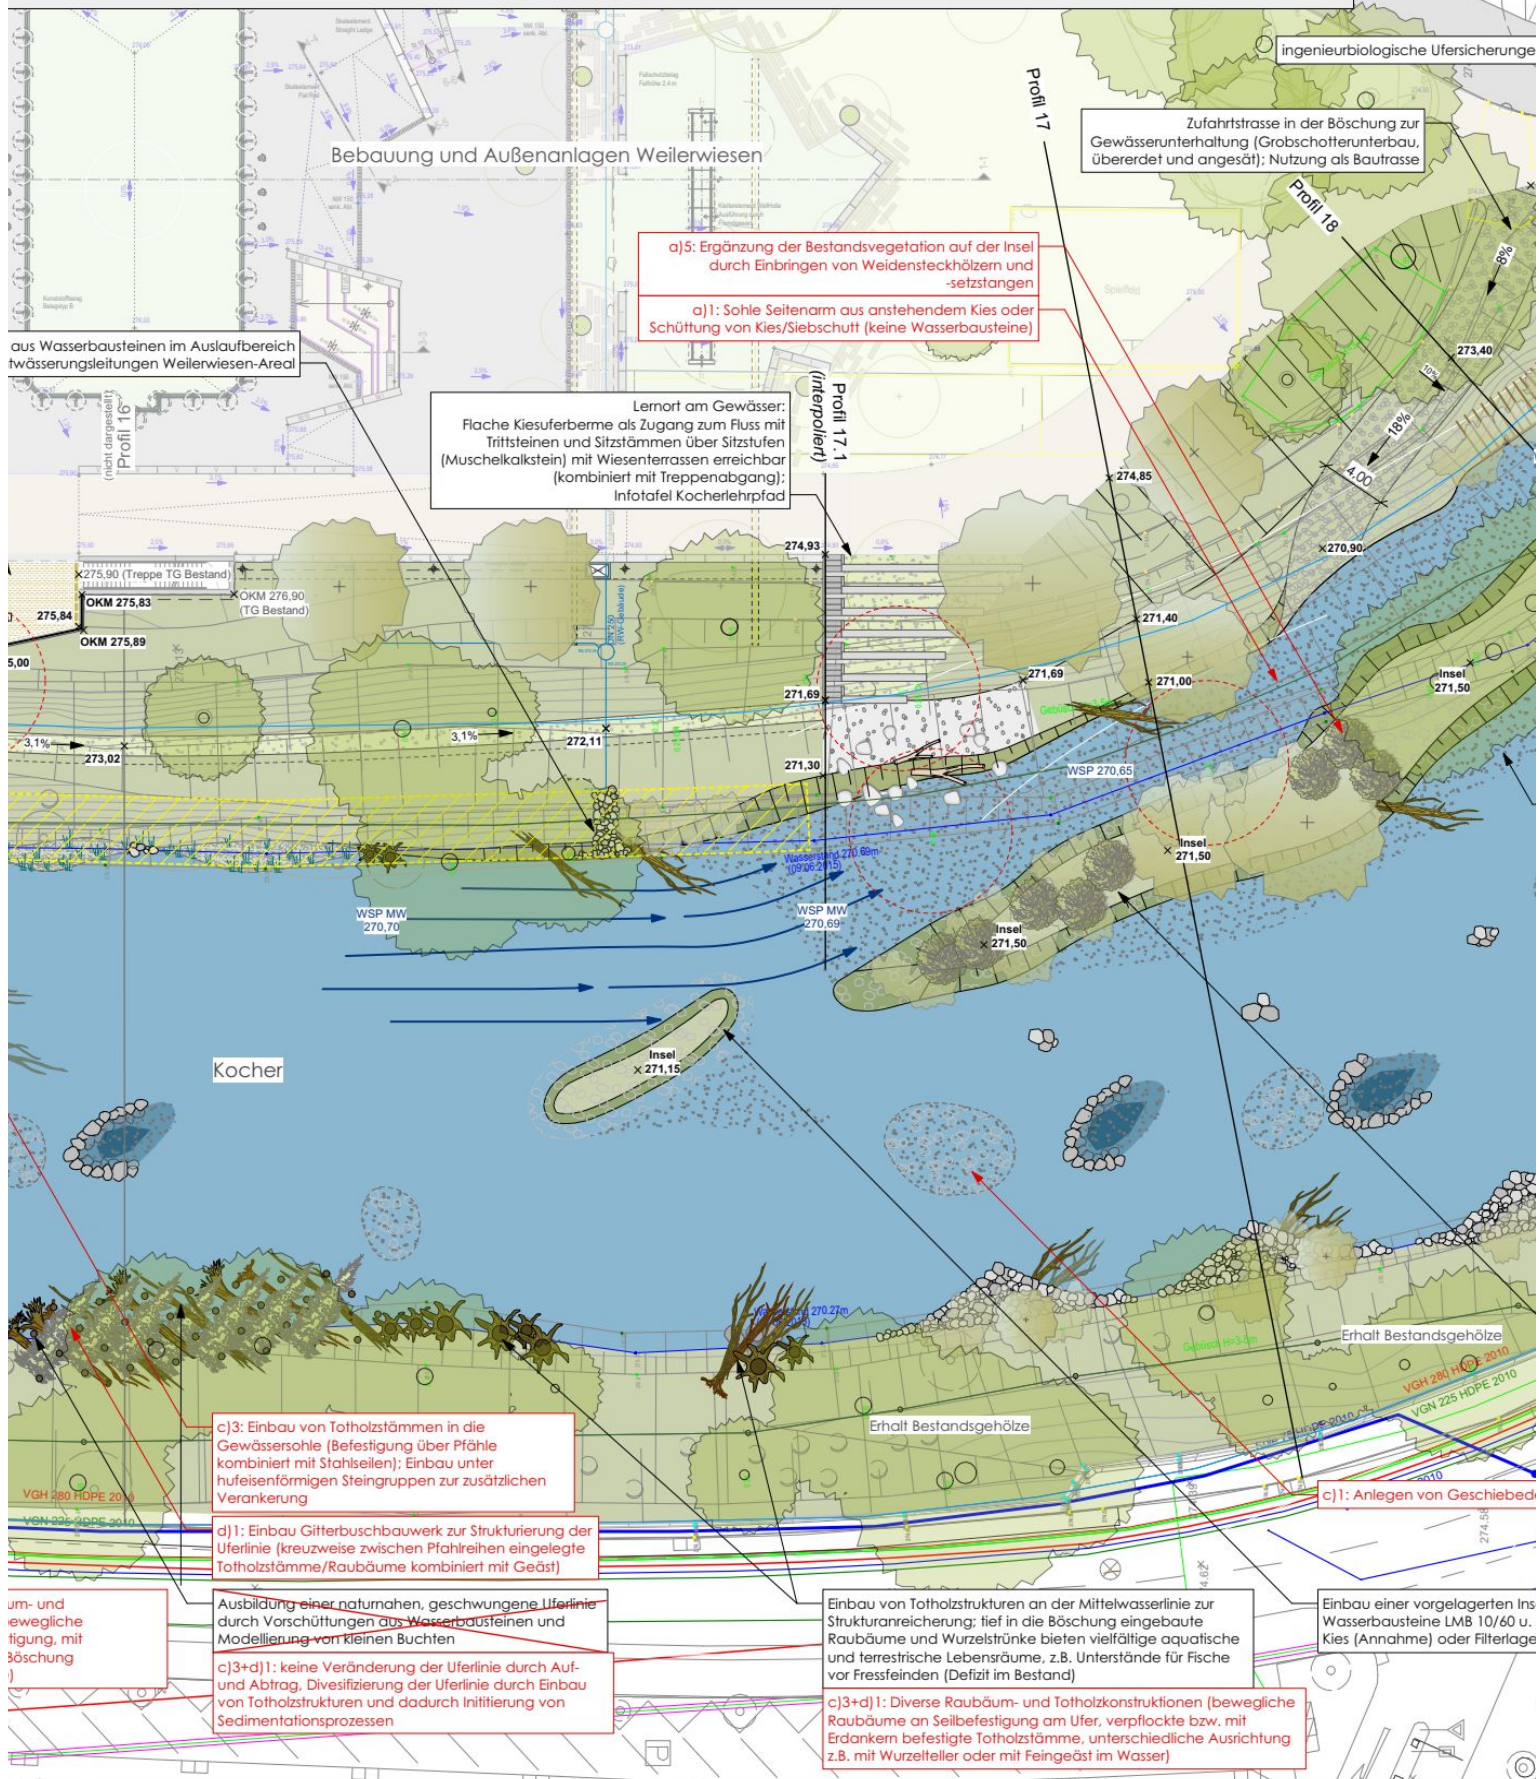

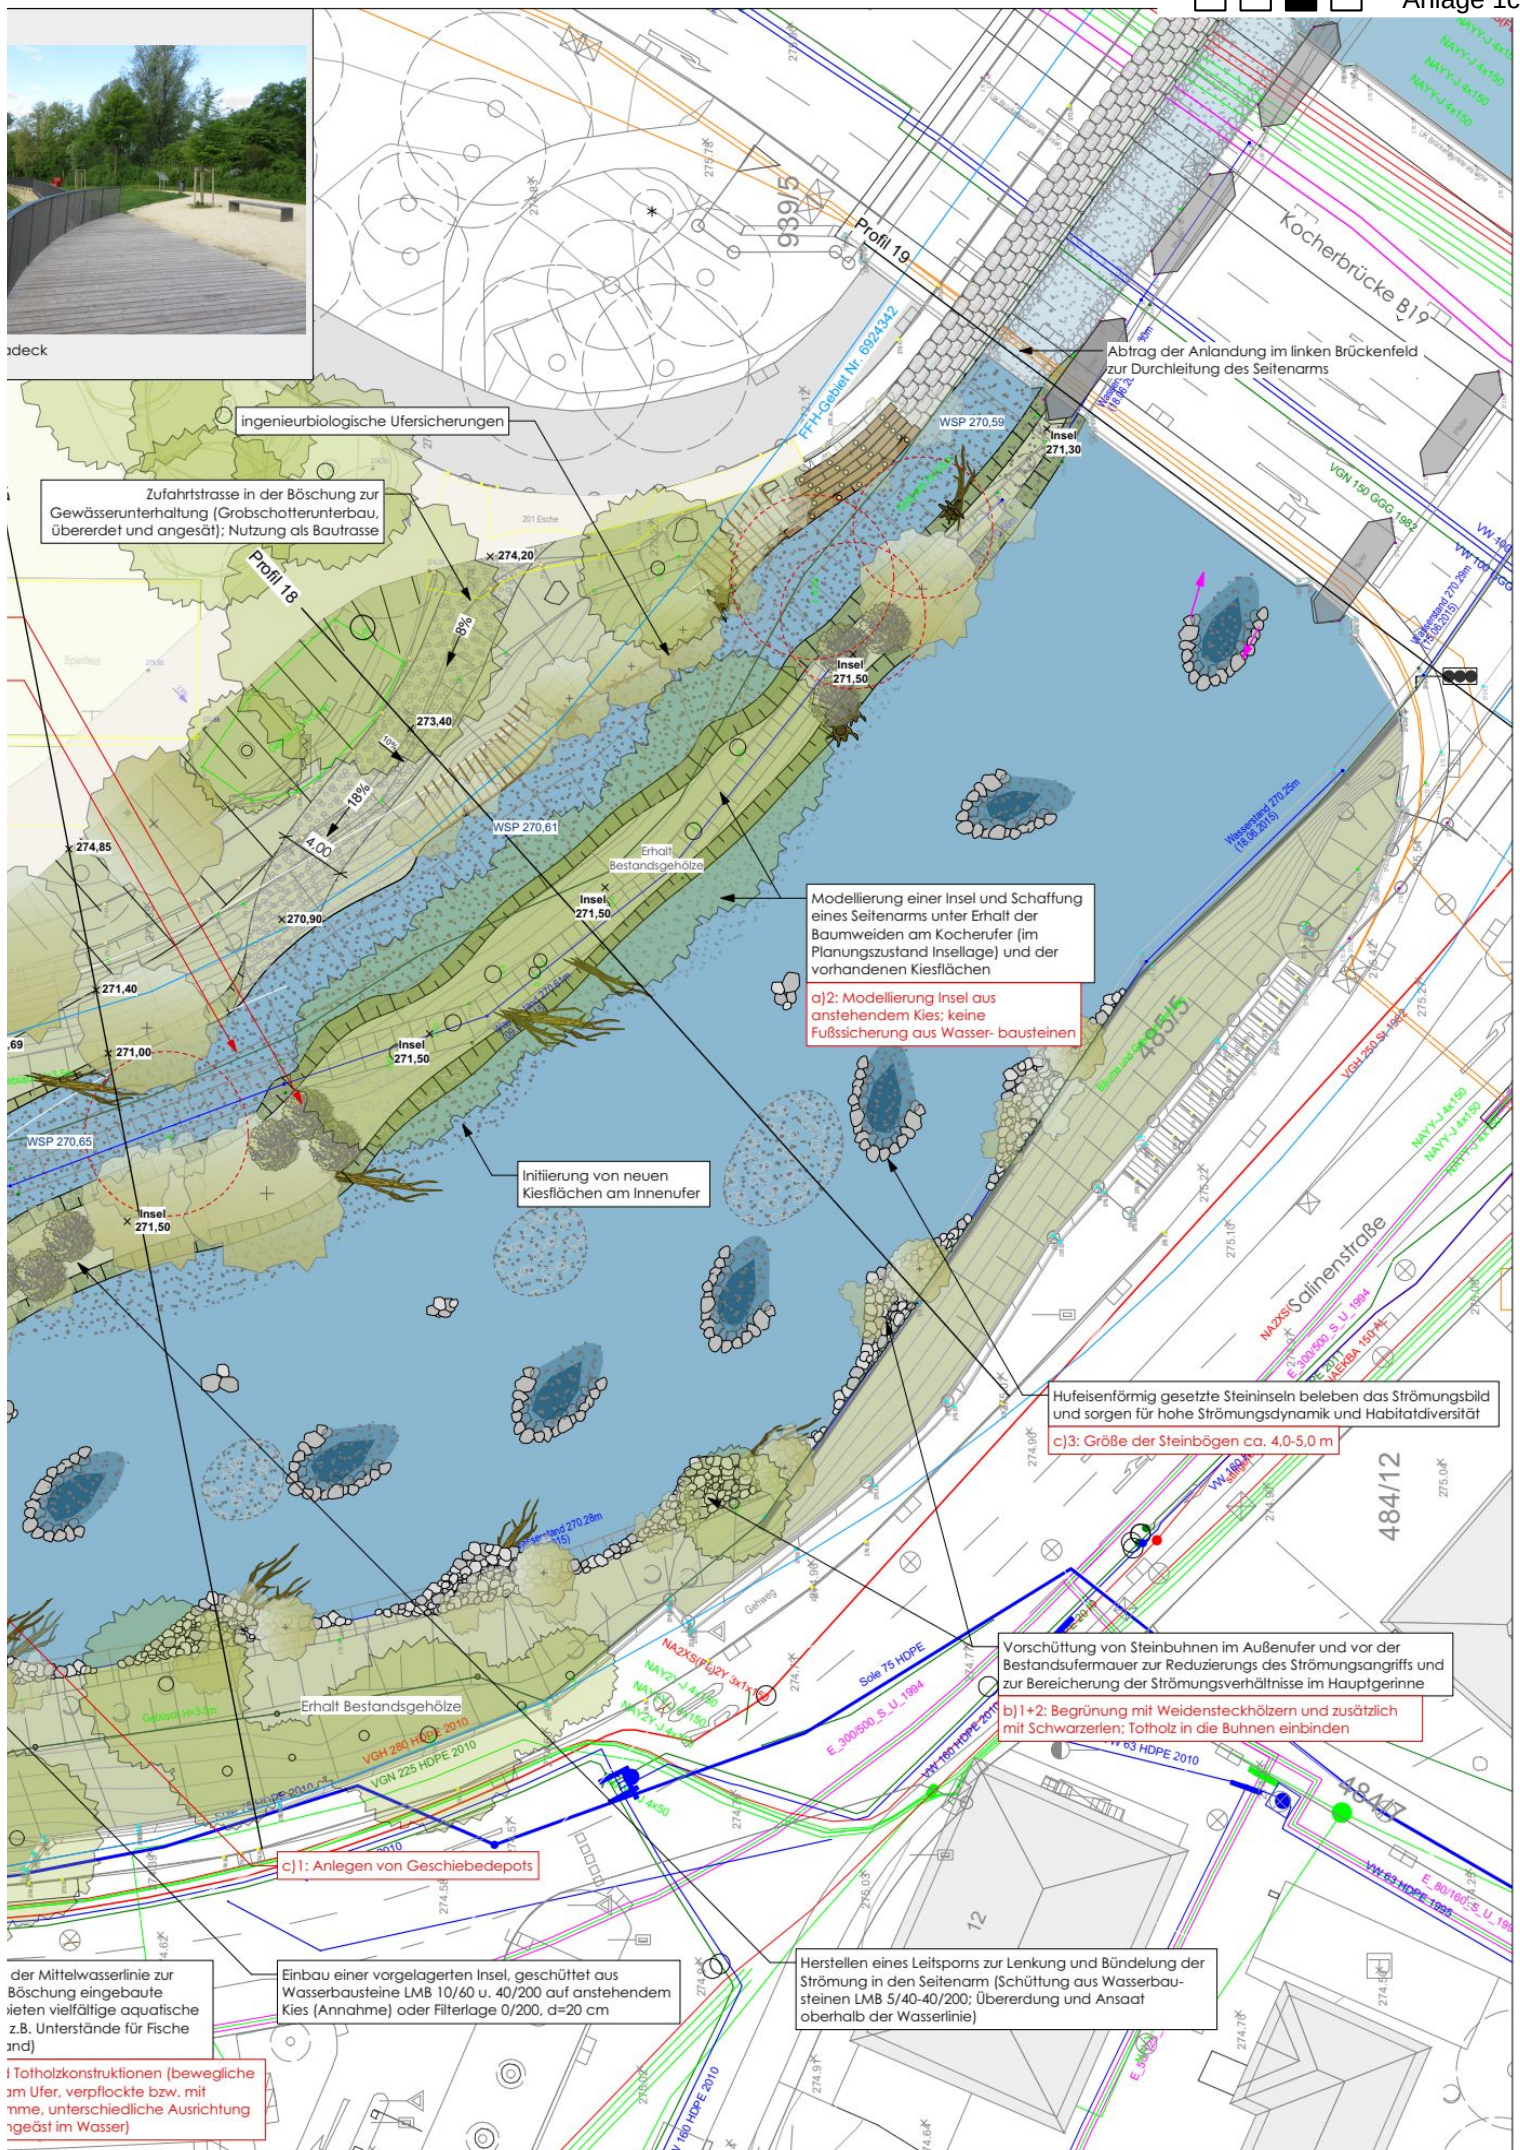


LEGENDE
Planung

	Gewässer		Toifaschine mit Erlenhinterpflanzung
	Raugerinne Fischautstiegsanlage (FAA)		Wurzelstrunk
	Strömungslenkung		Stummelfaschinen
	Böschung*		Totholzstämme
	Wiese / krautige Vegetation*		Spundung - wasserseitig (PU 12-Profil-Bohlen** mit Kopfbohlen aus U-Profil - Stahl unbehandelt, Rostoptik)
	Röhricht-/Hochstaudenberme (Röhrichtwalze)*		Spundung - mauerseitig (Profil AZ26, ab P7 Profil AZ46,** Stahl unbehandelt)
	Steinriegel Raugerinne (FAA) mit Durchlass- u. Schwellensteinen		Steinsatz
	Störsteine in FAA (Maße ca. 1,0 x >1,5m)		Steinsatz mit Weidensteckhölzern
	Sohrriegel (aus Wasserbausteinen LMB 40/200)		Findlinge / Tritt- und Sitzsteine
	Steinbühne (aus Wasserbausteinen LMB 10/60-40/200)		Sitzstamm
	Steinschüttung (Wasserbausteine LMB 10/60-40/200)		Schotterrasen*
	Steinschüttung, übererdet mit Ansaat* (Wasserbausteine LMB 10/60)		Pflegezufahrt* (Grobschotter, d=50 cm, übererdet und angesät)
	Kiesschüttung (kiesiges Material aus Aushub, d=20-30 cm)		Promenade (abgestreuter Asphaltbelag v. Possehl, ocker-gelb)
	Struktursteingruppen in der Sohle (gesetzt aus Wasserbausteinen LMB 40/200 bis HMB 300/1000)		Bestand
	Rauheitsstrukturen in der Sohle ca. 30 cm über Sohle Bestand (aus einzelnen Wasserbausteinen LMB 40/200 bis HMB 300/1000, mind. 1/2 Steindurchmesser eingebunden)		Natursteinpflaster historisches Wehr
	Erhalt Bestandsgehölz		Böschung
	Rodung Bestandsgehölz		Promenade (abgestreuter Asphaltbelag v. Possehl, ocker-gelb)
	Gehölzpflanzung		Sitzelemente Beton
	Strauchpflanzung bzw. Aufwuchs aus ingenieurbilog. Sicherung		Leitungen Bestand
	Weidensetzstangen		Leitungsträger Stadtwerke SHA
	Vegetationssaum an Mauer/Spundwand (krautige Vegetation und Aufwuchs aus Weidensteckhölzern)		Abwasser
	Abbruch Ufersicherung Bestand (Böschungspflaster und Holzstangenverbau)		Regenwasser
	Holzgrünschwelle		Soleleitung
	Weidenspreitlage		Gas
			Fernwärme
			Beleuchtung
			Strom
			andere Leitungsträger
			Telekom / Unitymedia

Anmerkungen:

*Vegetationsentwicklung aus Ansaat mit gebietseigenem, standortgerechtem und dem gewünschten Biotoptyp entsprechenden Saatgut

** Spundprofile, Dielenlängen und Einbindetiefe entsprechend Spundwand Vorbemessung BFI Zeiser 2017

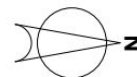
Bauvorhaben:

Naturnahe Umgestaltung des Kochers in Schwäbisch Hall - Bereich Weilerwiesen

Gegenstand der Darstellung:

Genehmigungsplanung zum Wasserrechtsgesuch

Lageplan Nord- Kocherumgestaltung unterhalb des Wehrs inkl. Ergänzungen RP Stuttgart (Besprechung vom 25.03.2019)

Datum: 28.02.2017 / ergänzt: 08.04.2019

Bearbeiter:	Dipl.-Ing. Eisner Dipl.-Ing. Kusche / Krieger	Gezeichnet:	Dipl.-Ing. S. Krieger
Plangröße:	1360 x 530 mm	Plan-Nr.:	4.1.2
Maßstab:	1:250	Projekt-Nr.:	1516

Antragsteller:

Stadt Schwäbisch Hall
Fachbereich Planen und Bauen
Abteilung Stadtplanung
Gymnasiumstraße 4
74523 Schwäbisch Hall

Tel.: 0791 / 751-272
Fax: 0791 / 751-277
E-Mail: volker.ellsaesser@schwaebischhall.de

Planung:

Geitz & Partner GbR
Freie Garten- / Landschaftsarchitekten
und Hydrologen
Geitz • Kusche • Kappich
Sigmaringer Straße 49
70567 Stuttgart - Möhringen

Tel.: 0711 / 217 491-0
Fax: 0711 / 217 491-49
E-Mail: info@geitz-partner.de

Index/Datum:	Art der Änderung:
a	
b	
c	
d	
e	
f	
g	

Der Planverfasser:	Geitz & Partner GbR	Der Antragsteller:	Stadt Schwäbisch Hall
Datum:	28.02.2017	Datum:	
Herr Kusche (Landschaftsarchitekt)		Herr Klink (Fachbereichsleiter)	
Plangrundlage:	Kataster, Leitungen, Topo: Stadt Schwäbisch Hall, übergeben 2015 Vermessung Kocher: intermetric, Stuttgart, 2015 Vermessung Ufermauer, Fußweg: Vermessungsbüro Michael Rutsch, Schwäbisch Hall, 2016		