


chwäbisch Hall
chwäbisch Hall

181-02/02

SO	TH max. 8,0 m H max. FD 11,0 m
0,4	1,2
a	SD, SH, PD, FD, TD

GE 1	TH max. 8,0 m H max. FD 11,0 m
0,6	6,6
a	SD, SH, PD, FD, TD

GE 1	TH max. 8,0 m H max. FD 11,0 m
0,6	6,6
a	SD, SH, PD, FD, TD

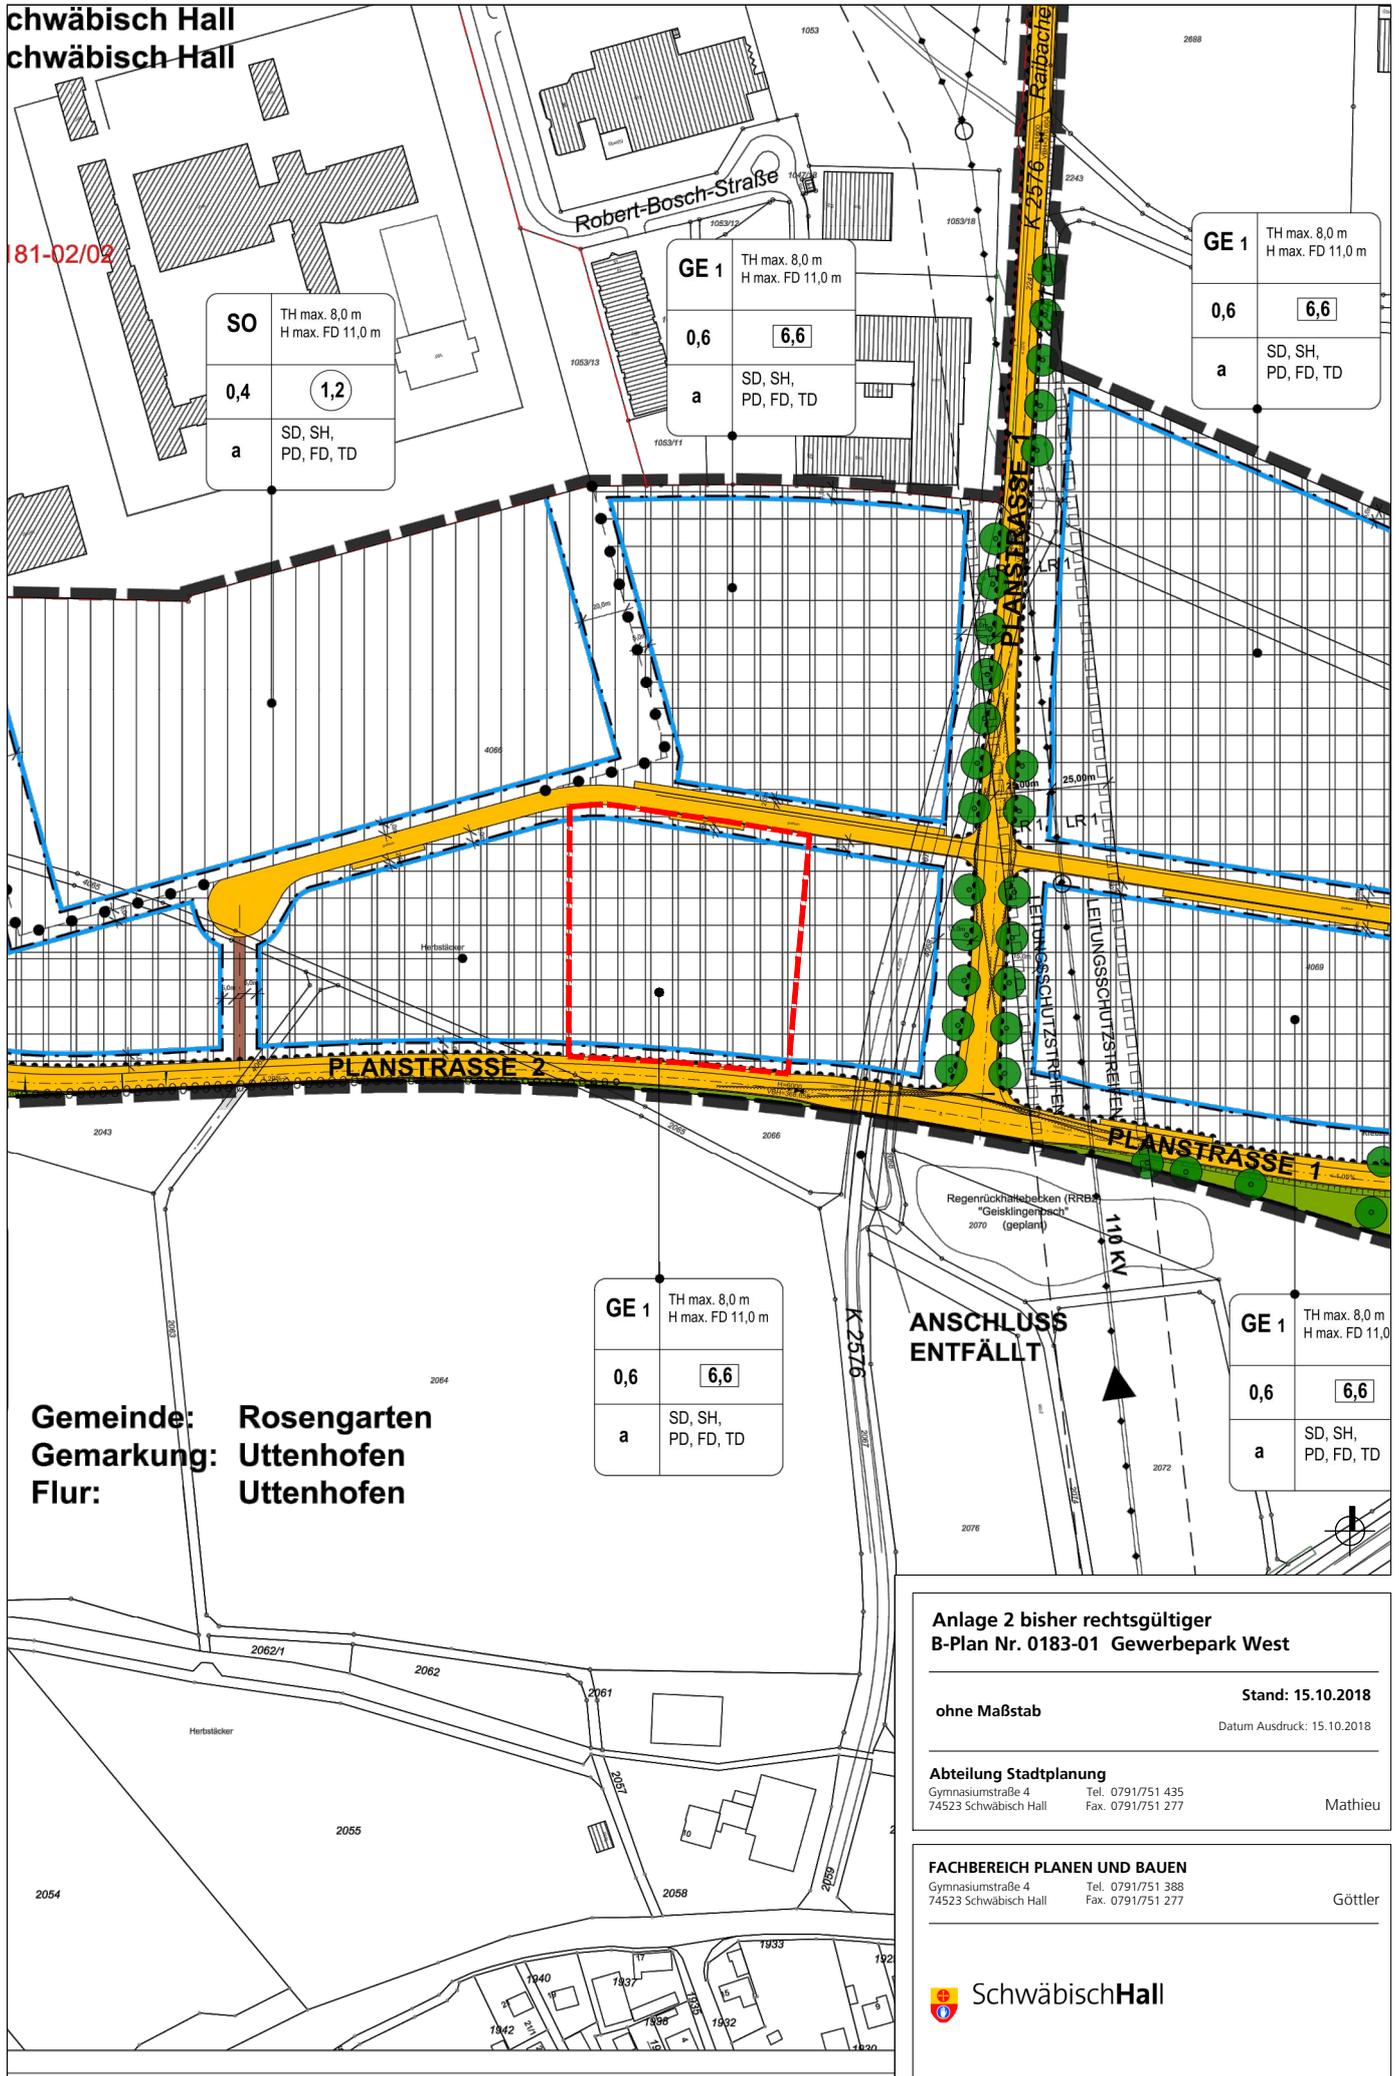

Gemeinde: Rosengarten
Gemarkung: Uttenhofen
Flur: Uttenhofen

GE 1	TH max. 8,0 m H max. FD 11,0 m
0,6	6,6
a	SD, SH, PD, FD, TD

ANSCHLUSS
ENTFÄLLT

GE 1	TH max. 8,0 m H max. FD 11,0 m
0,6	6,6
a	SD, SH, PD, FD, TD

Anlage 2 bisher rechtsgültiger
B-Plan Nr. 0183-01 Gewerbepark West

ohne Maßstab

Stand: 15.10.2018

Datum Ausdruck: 15.10.2018

Abteilung Stadtplanung

Gymnasiumstraße 4 Tel. 0791/751 435
74523 Schwäbisch Hall Fax. 0791/751 277

Mathieu

FACHBEREICH PLANEN UND BAUEN

Gymnasiumstraße 4 Tel. 0791/751 388
74523 Schwäbisch Hall Fax. 0791/751 277

Göttler

