Baugebiet
An der Breiteich

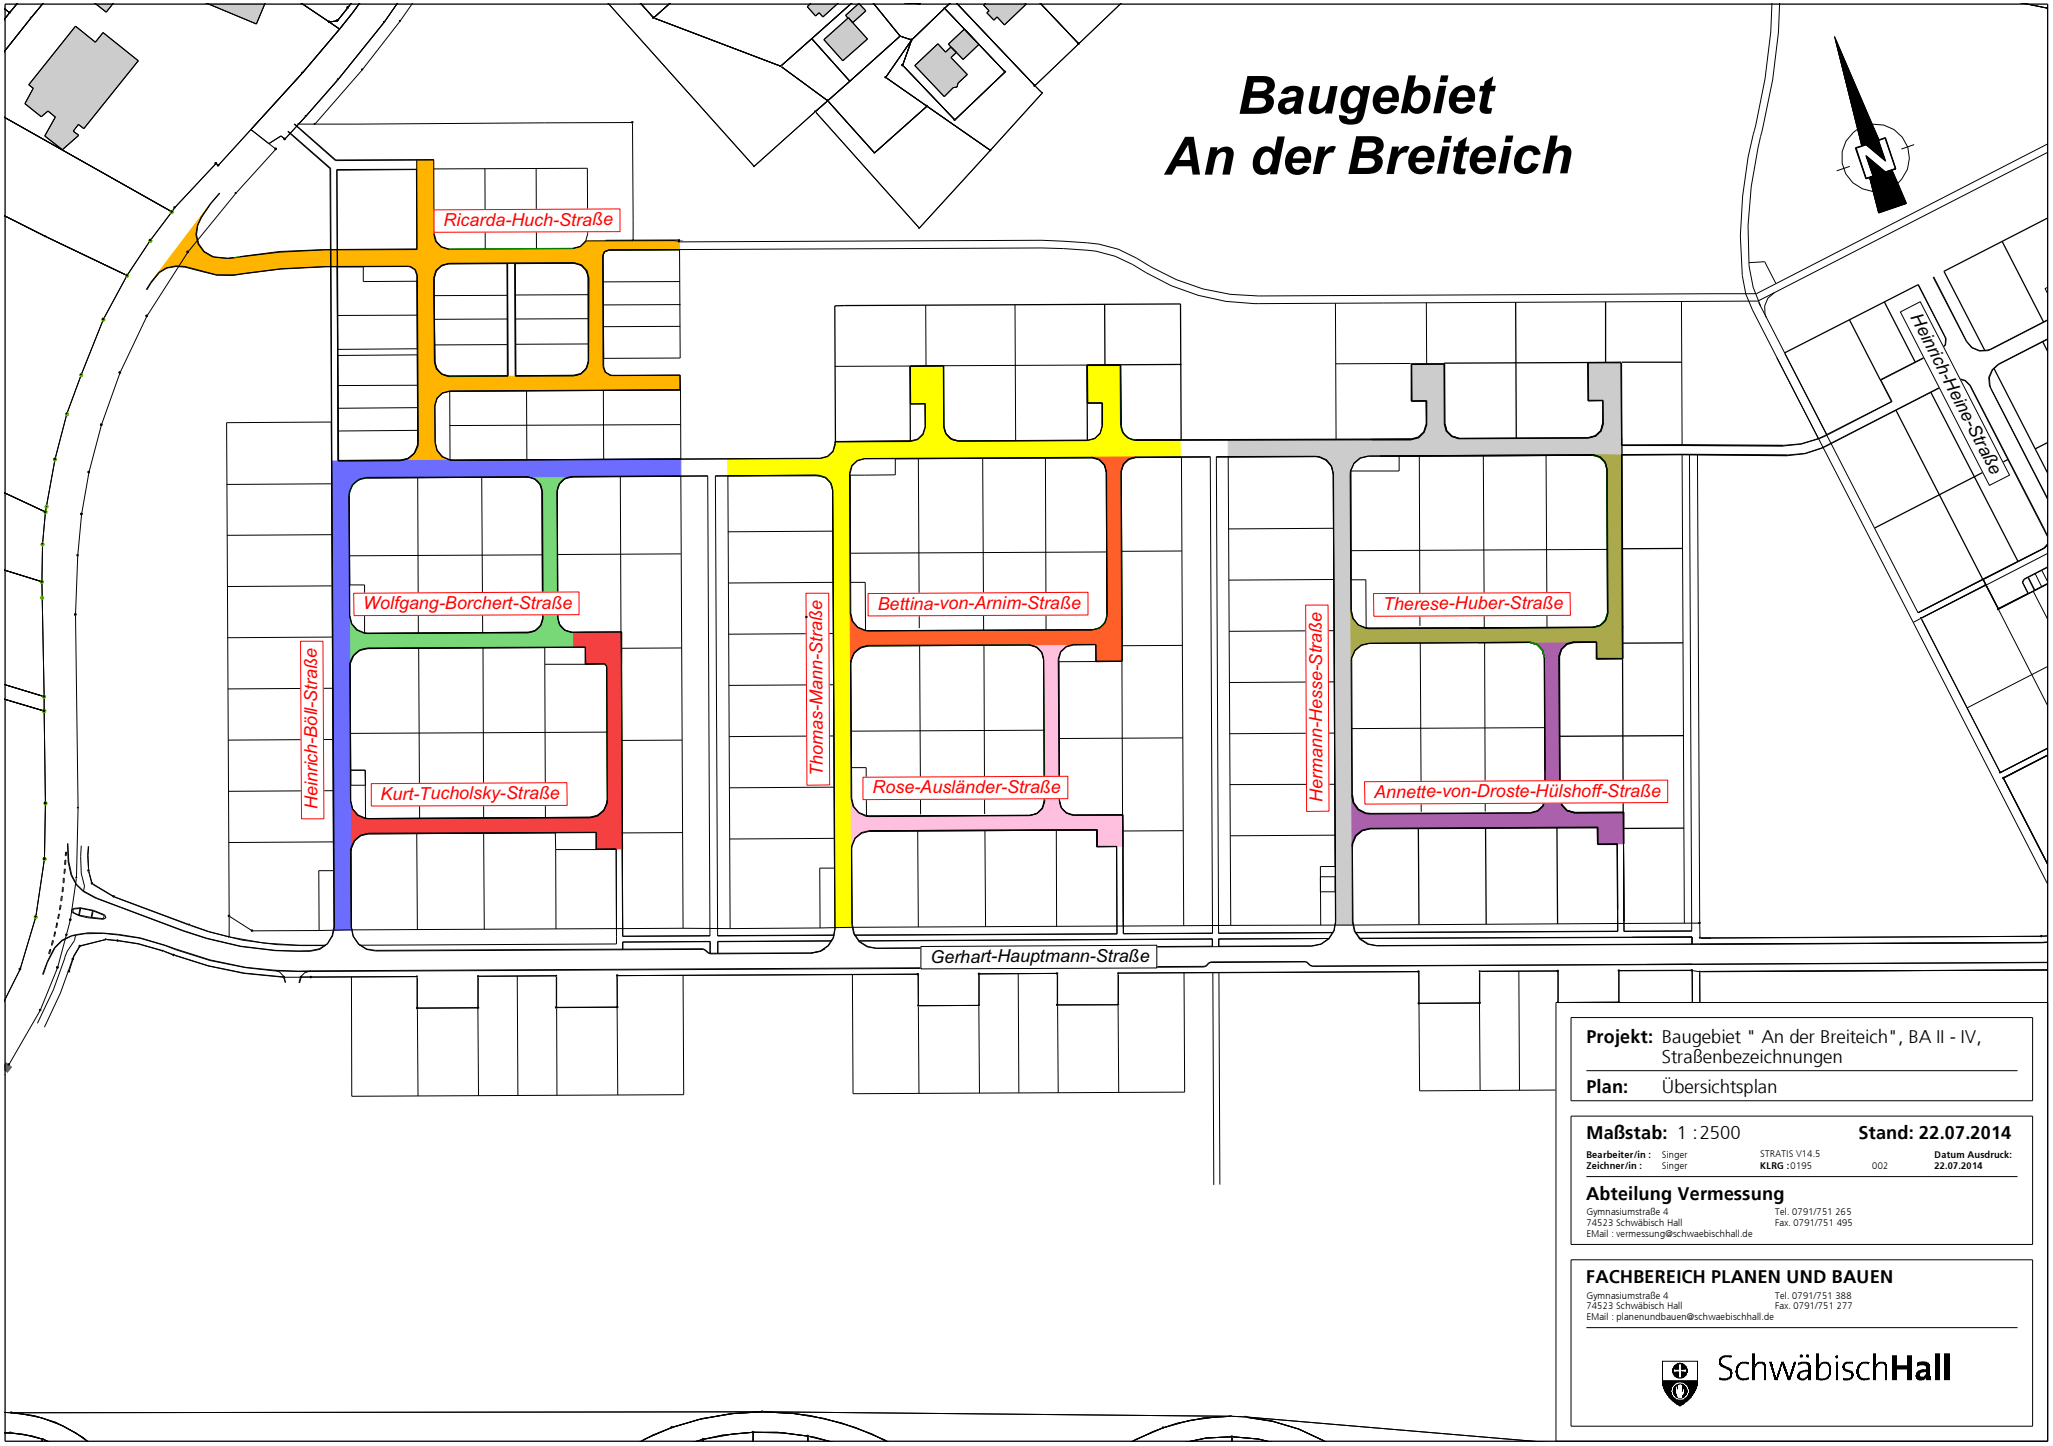

Projekt: Baugebiet " An der Breiteich", BA II - IV, Straßenbezeichnungen

Plan: Übersichtsplan

Maßstab: 1 :2500 **Stand: 22.07.2014**

Bearbeiter/in : Singer STRATIS V14.5 **Datum Ausdruck:**
Zeichner/in : Singer **KLRG :**0195 002 **22.07.2014**

Abteilung Vermessung
Gymnasiumstraße 4
74523 Schwäbisch Hall
EMail : vermessung@schwaebischhall.de
Tel. 0791/751 265
Fax. 0791/751 495

FACHBEREICH PLANEN UND BAUEN
Gymnasiumstraße 4
74523 Schwäbisch Hall
EMail : planenundbauen@schwaebischhall.de
Tel. 0791/751 388
Fax. 0791/751 277

SchwäbischHall