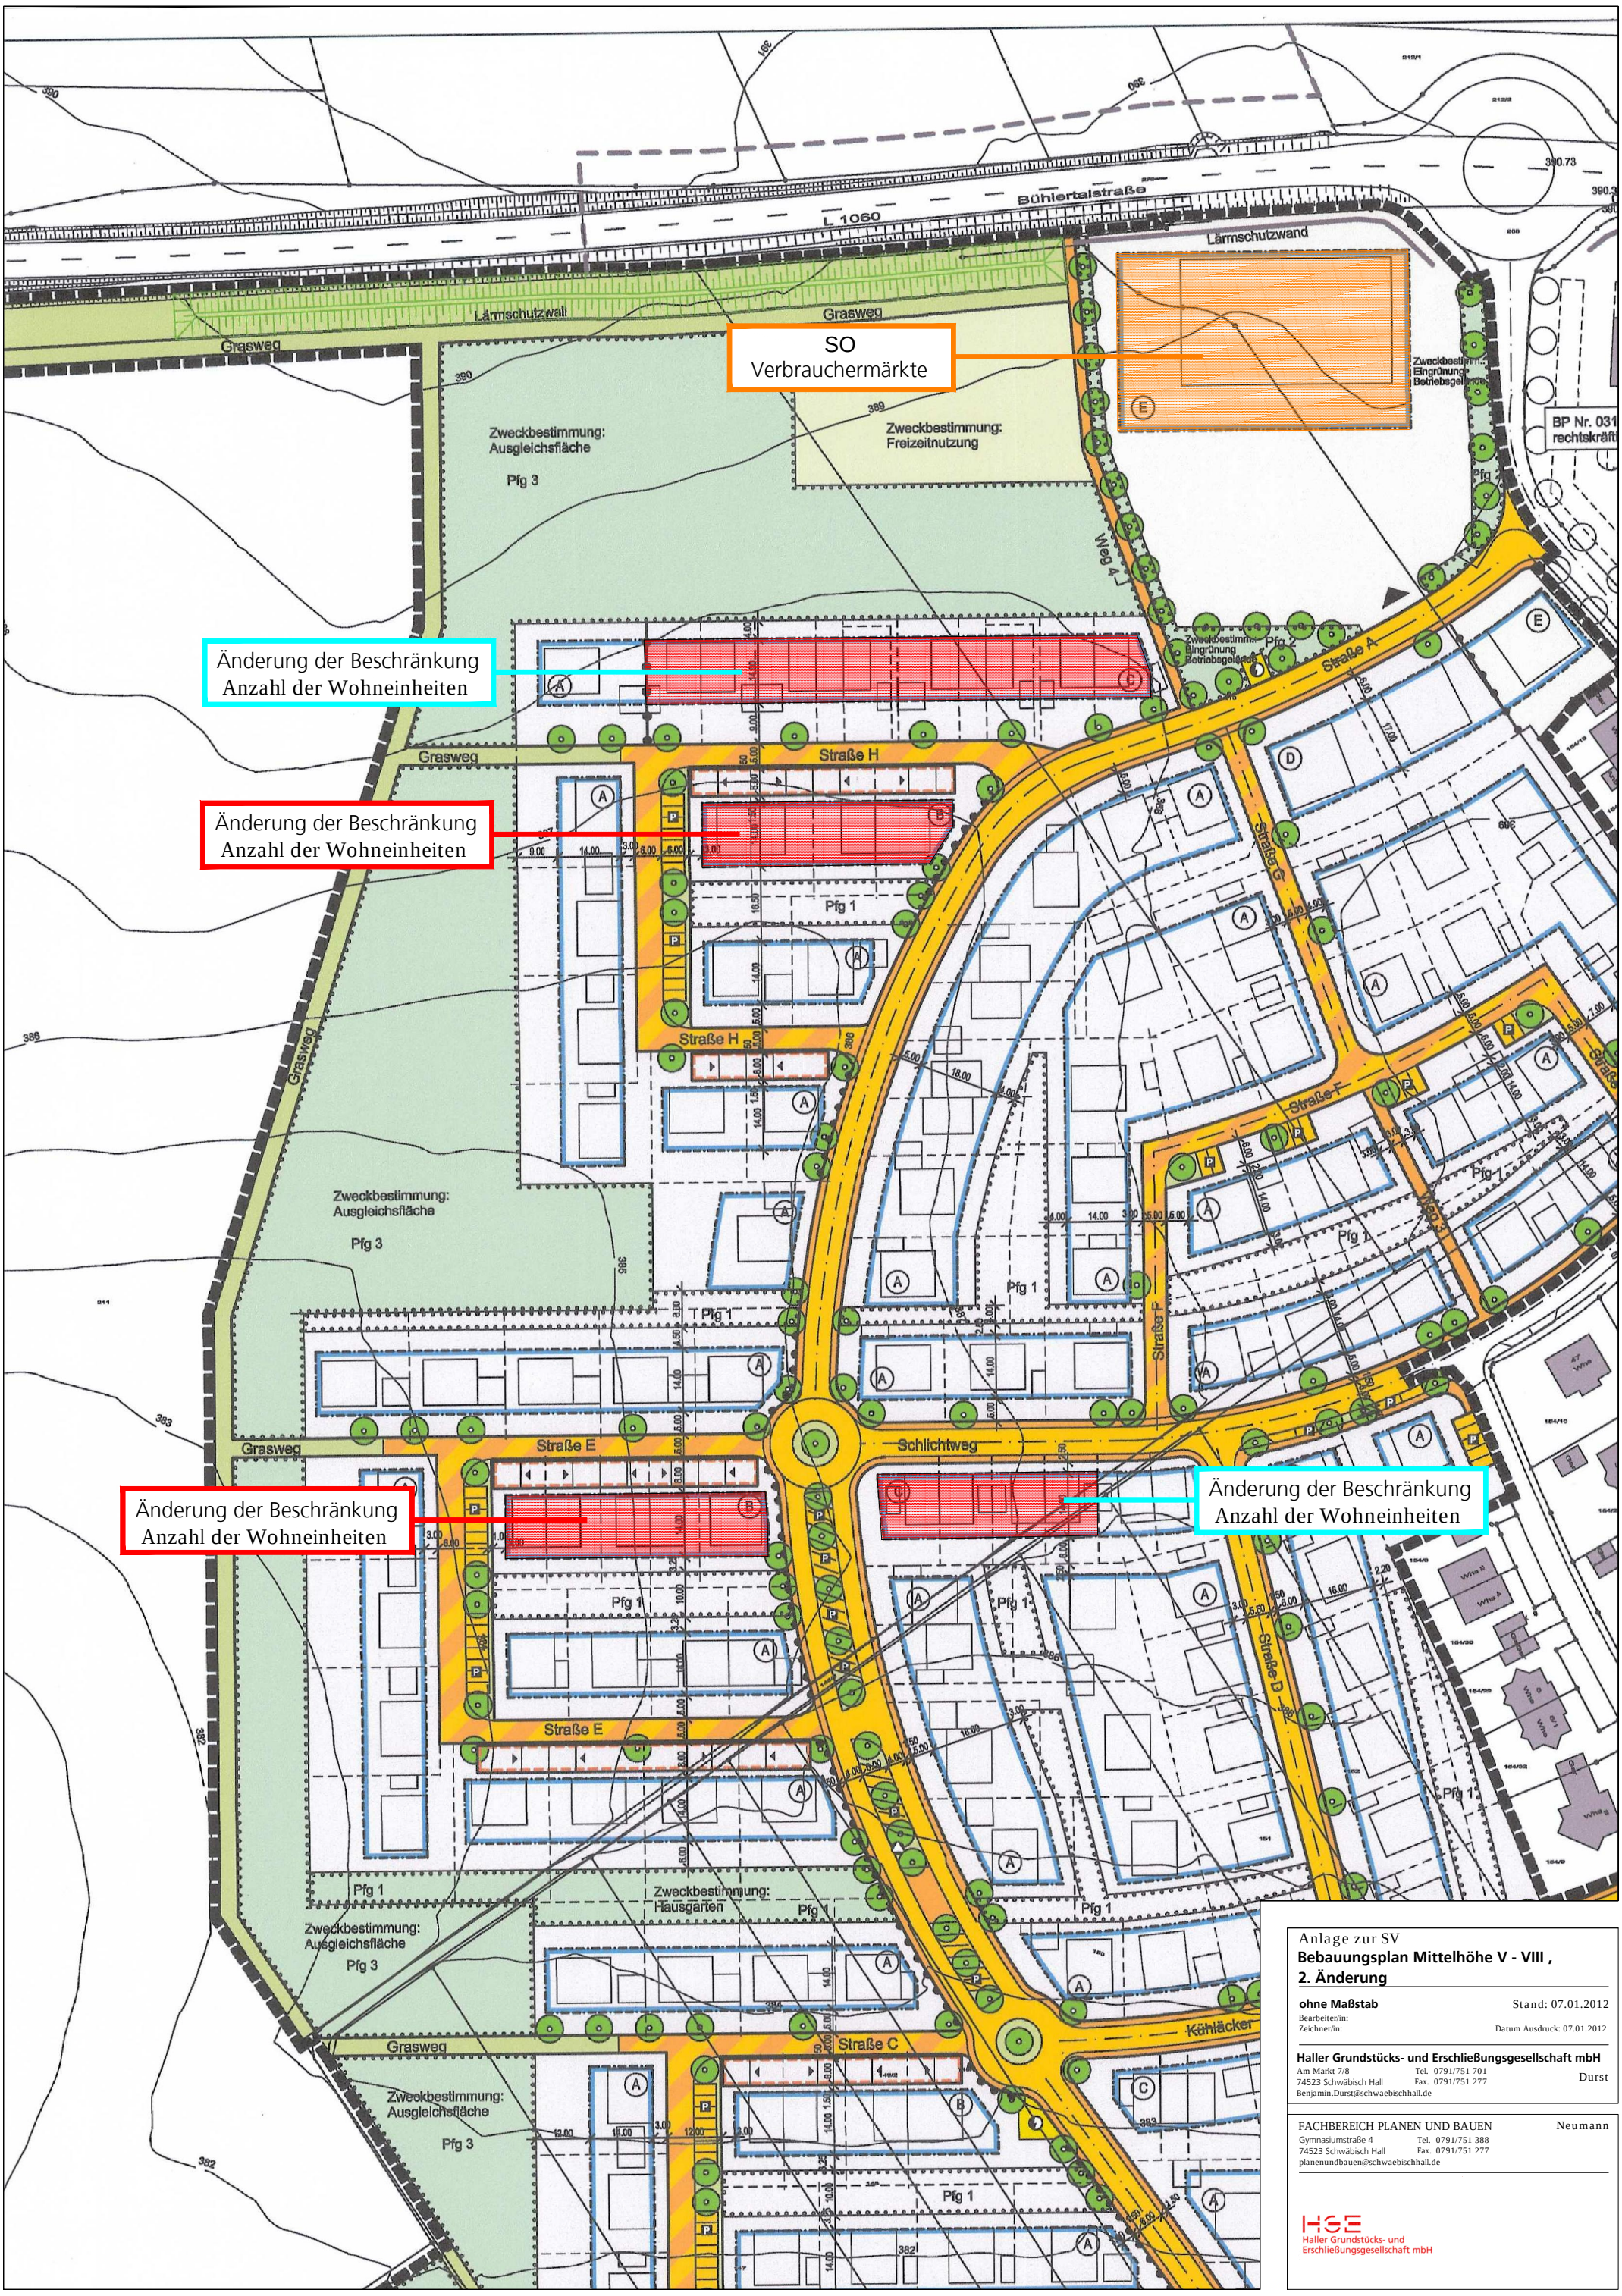

Anlage zur SV

Bebauungsplan Mittelhöhe V - VIII ,
2. Änderung

ohne Maßstab Stand: 07.01.2012

Bearbeiter/in:
Zeichner/in: Datum Ausdruck: 07.01.2012

Haller Grundstücks- und Erschließungsgesellschaft mbH
Am Markt 7/8 Tel. 0791/751 701
74523 Schwäbisch Hall Fax. 0791/751 277
Benjamin.Durst@schwaebischhall.de
Durst

FACHBEREICH PLANEN UND BAUEN Neumann
Gymnasiumstraße 4 Tel. 0791/751 388
74523 Schwäbisch Hall Fax. 0791/751 277
planenundbauen@schwaebischhall.de

HGE
Haller Grundstücks- und
Erschließungsgesellschaft mbH