


# Halle 3

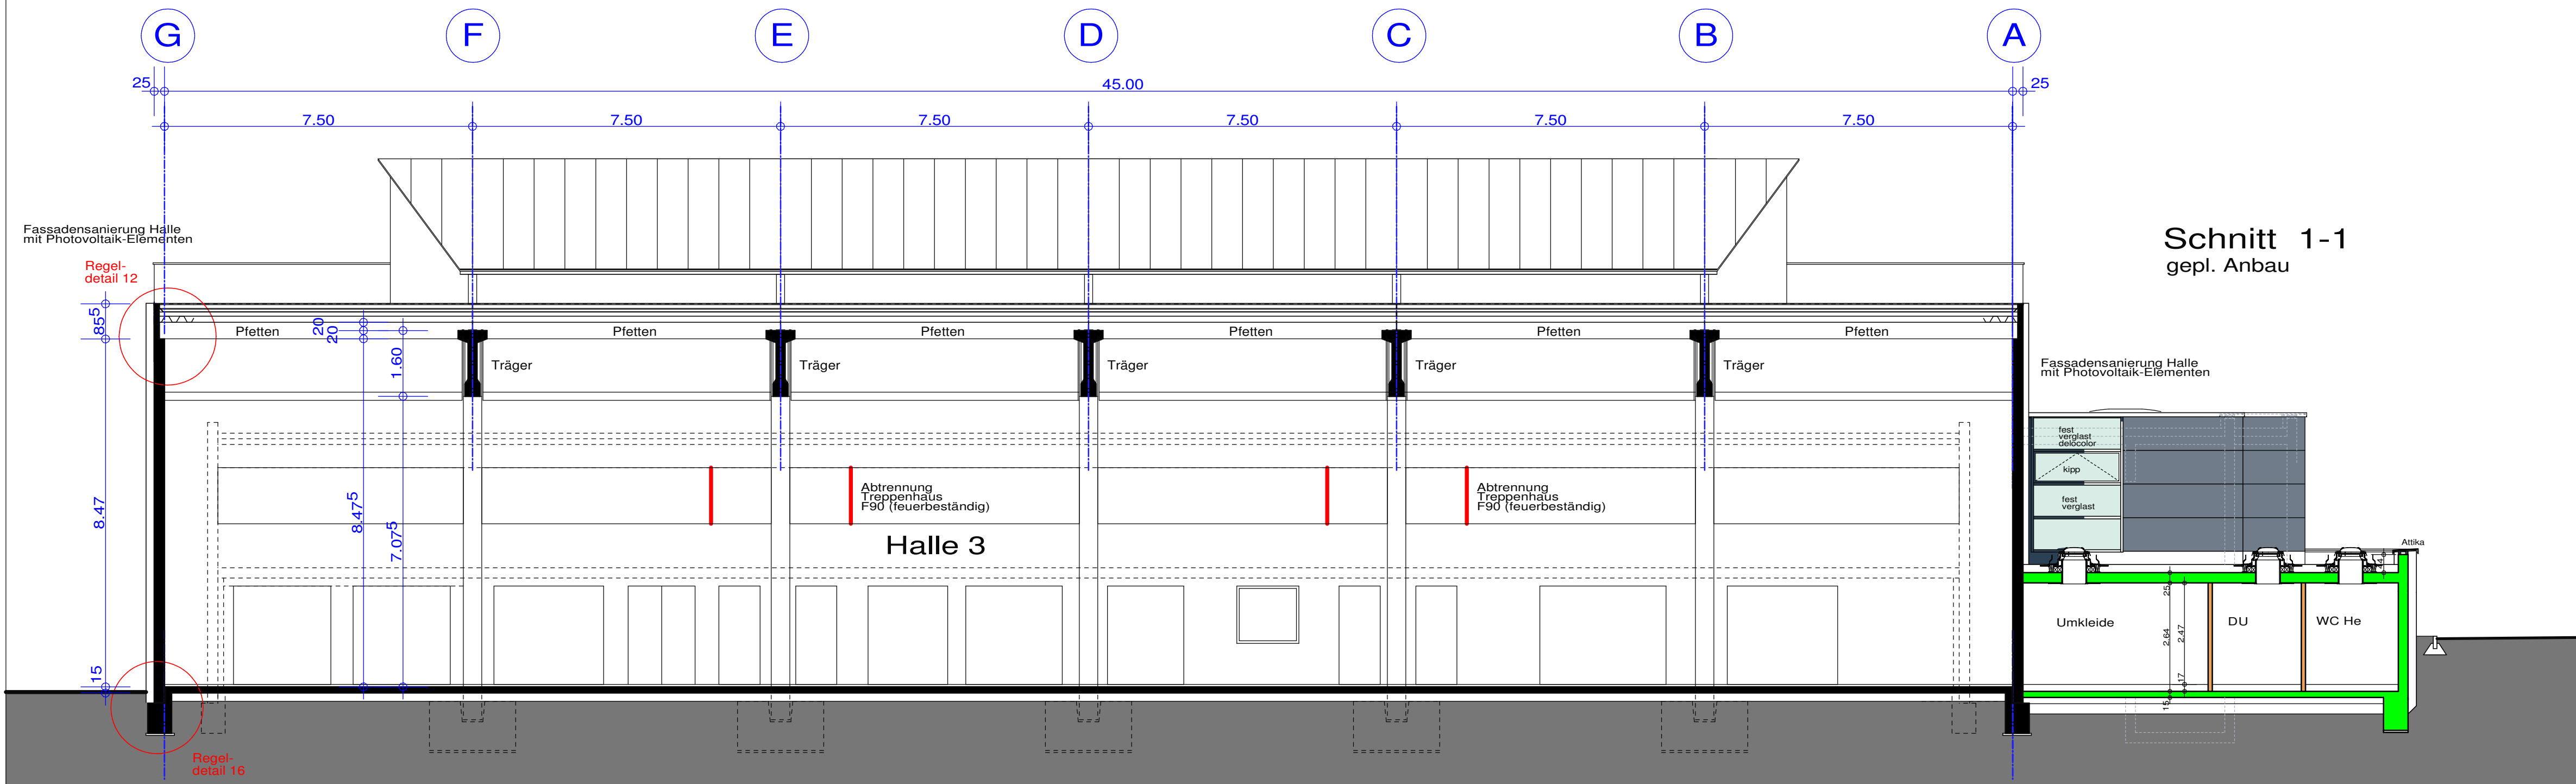

**Schnitt 1-1**  
gepl. Anbau

Schulzentrum West  
Schwäbisch Hall  
**Anbau Foyer u. Umkleide**  
**Brandschutzmassnahmen Halle 2 u.3**  
**Schnitt 1-1**

Maßstab 1:100  
Bearbeiter/in:  
Zeichner/in:

PL-NR B.HA.3.0  
Stand: 29.06.2018  
M. Dill

Planverfasser:  
architektur büro obinger  
am limburger platz  
74523 schwäbisch hall  
tel. 0791/ 94 69 613  
fax. 0791/ 94 69 614

Gefertigt, der  
Planverfasser:

Bauherr:  
Stadt Schwäbisch Hall  
Am Markt 6  
74 523 Schwäbisch Hall

Anerkannt,  
der Bauherr:

Abteilung Hochbau  
Gymnasiumstraße 4  
74 523 Schwäbisch Hall

Tel. 0791 / 751 -250  
Fax. 0791 / 751 -363

Herr Koch

FACHBEREICH PLANEN UND BAUEN  
Gymnasiumstraße 4  
74 523 Schwäbisch Hall

Tel. 0791 / 751 -388  
Fax. 0791 / 751 -277

Herr Klink

