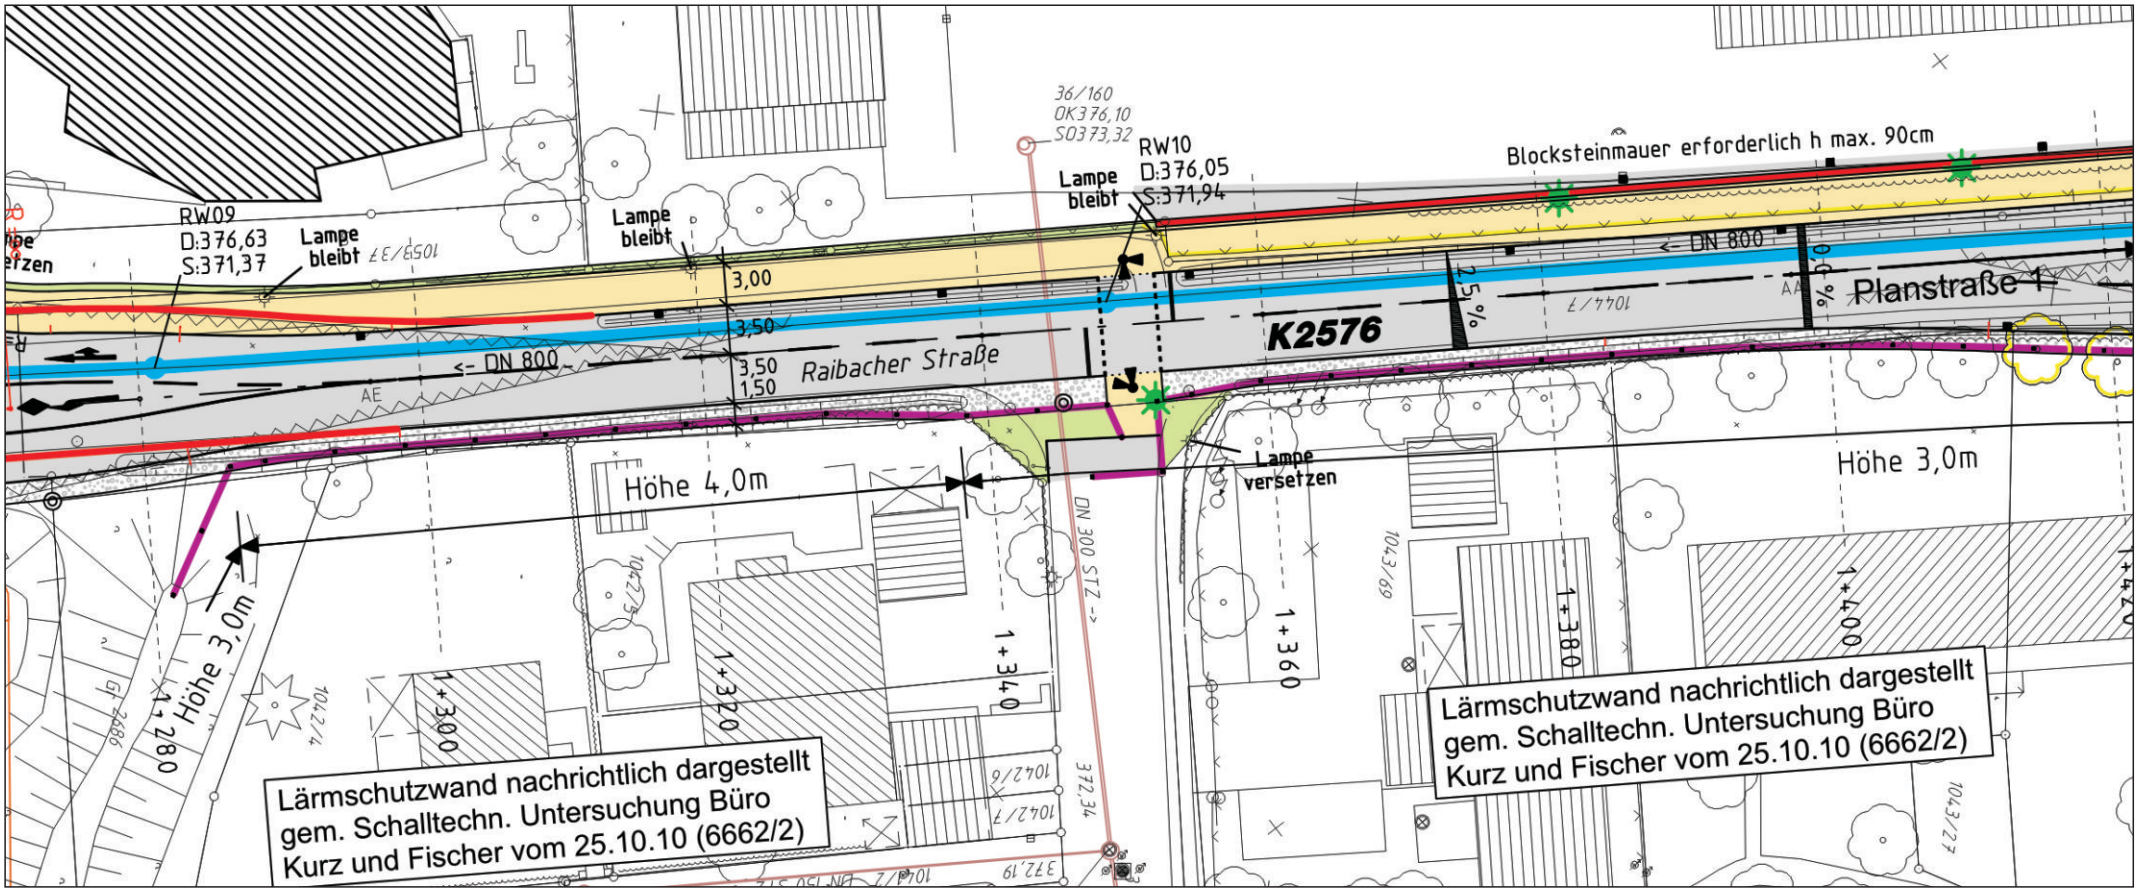

Variante 2: Lärmschutzwand mit nach hinten versetzter Öffnung