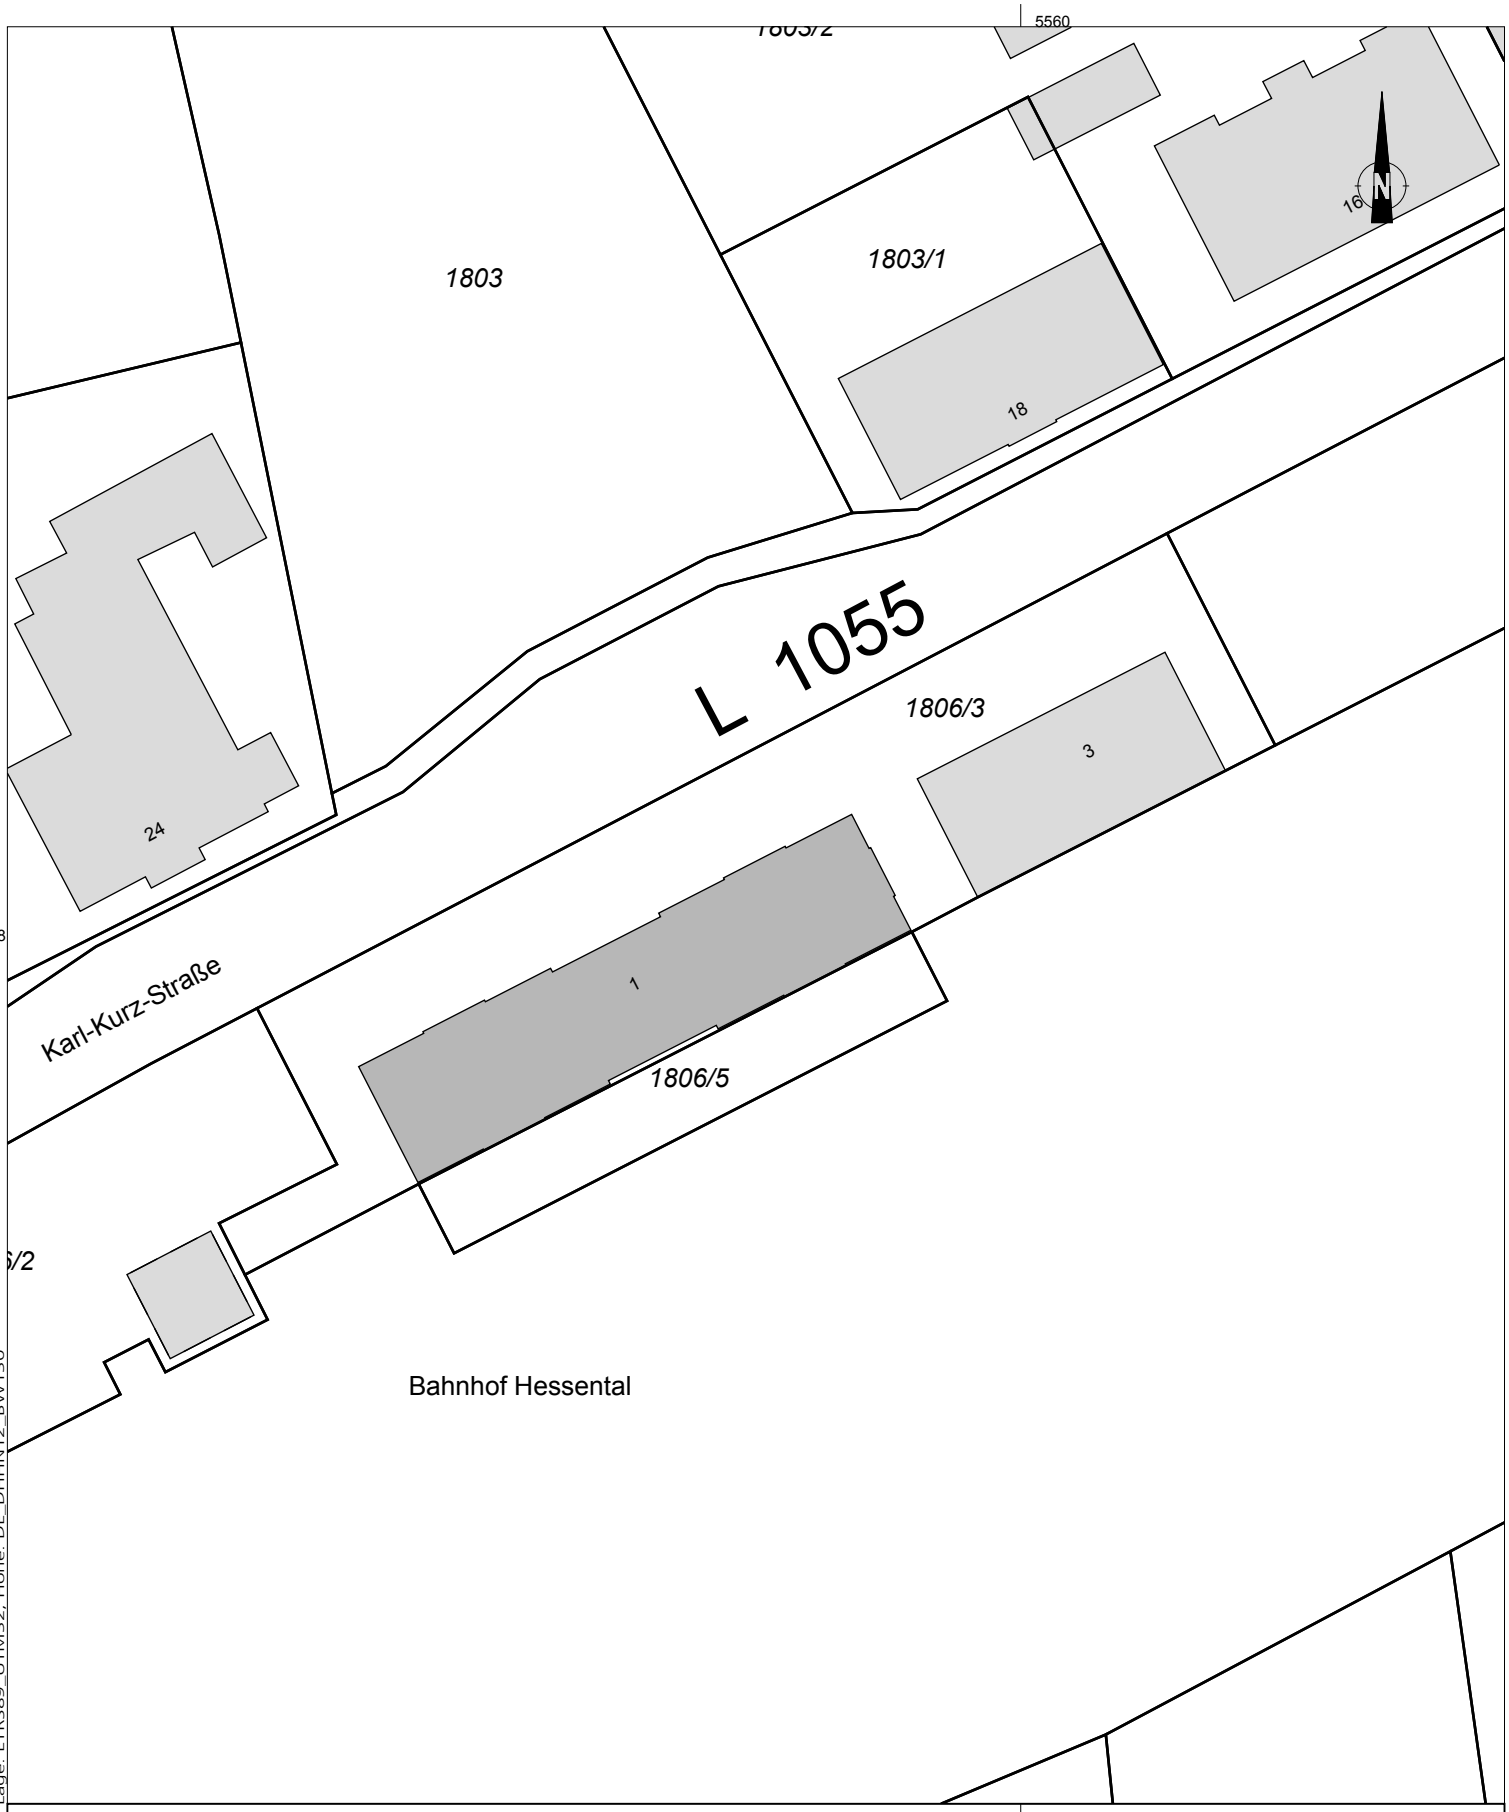

Lage: ETRS89_UTM32, Höhe: DE_DHHN12_BW130

Unbeglaubigter Auszug aus der Stadtgrundkarte

Kartengrundlage: Digitaler Auszug aus der Liegenschaftskarte vom 01.01.2022 . Abweichungen gegenüber dem Grundbuch sind möglich. Die Nutzung ist nur unter Beachtung der Hinweise auf Seite 2 gestattet.

Gemeinde:	Schwäbisch Hall
Gemarkung:	Schwäbisch Hall
Flur:	Hessental
Flurstück:	1806/3
Projekt:	Karl-Kurz-Straße 3

Datum:	12.04.2022
Maßstab:	1:500
Benutzer:	klink

Abteilung Vermessung
Gymnasiumstraße 4 Tel. 0791 751-265
74523 Schwäbisch Hall Fax. 0791 751-495

FACHBEREICH PLANEN UND BAUEN
Gymnasiumstraße 4 Tel. 0791 751-388
74523 Schwäbisch Hall Fax. 0791 751-277

SchwäbischHall

0 10 20 m