
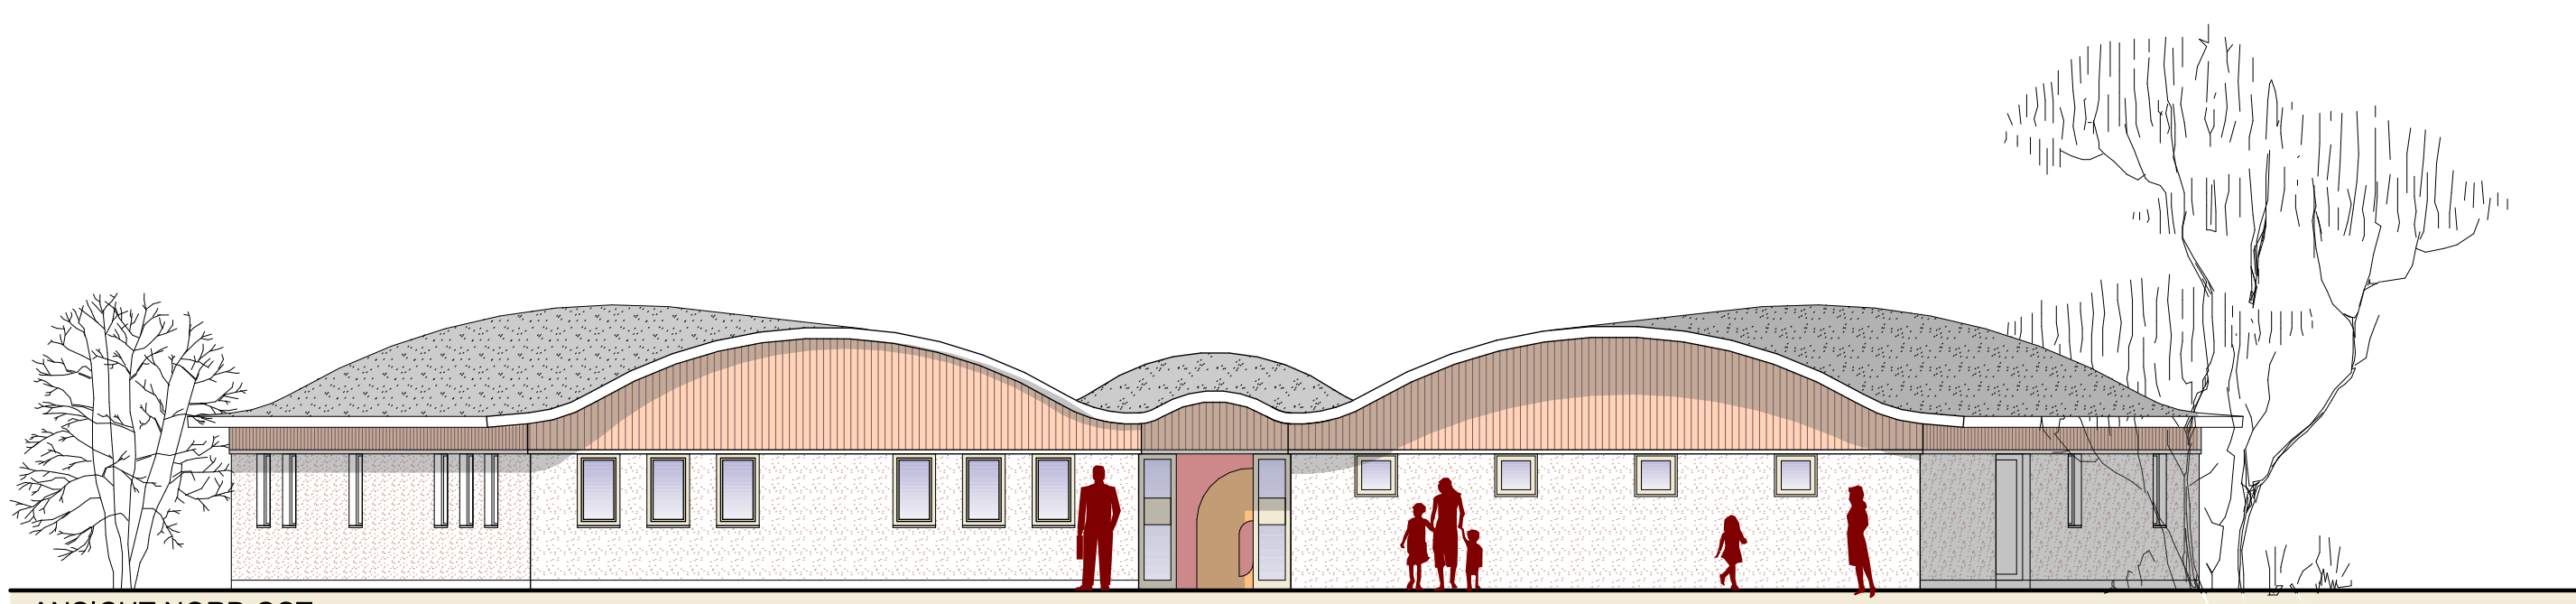
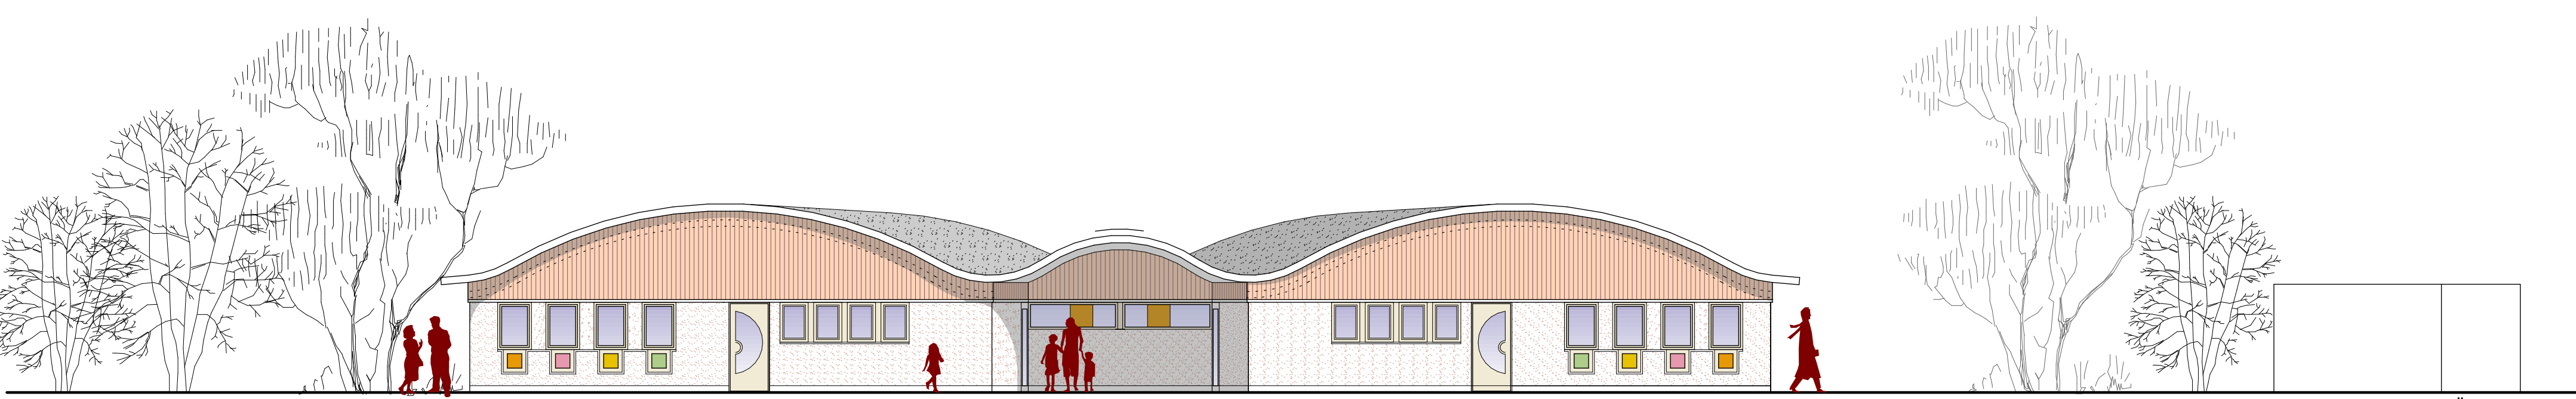
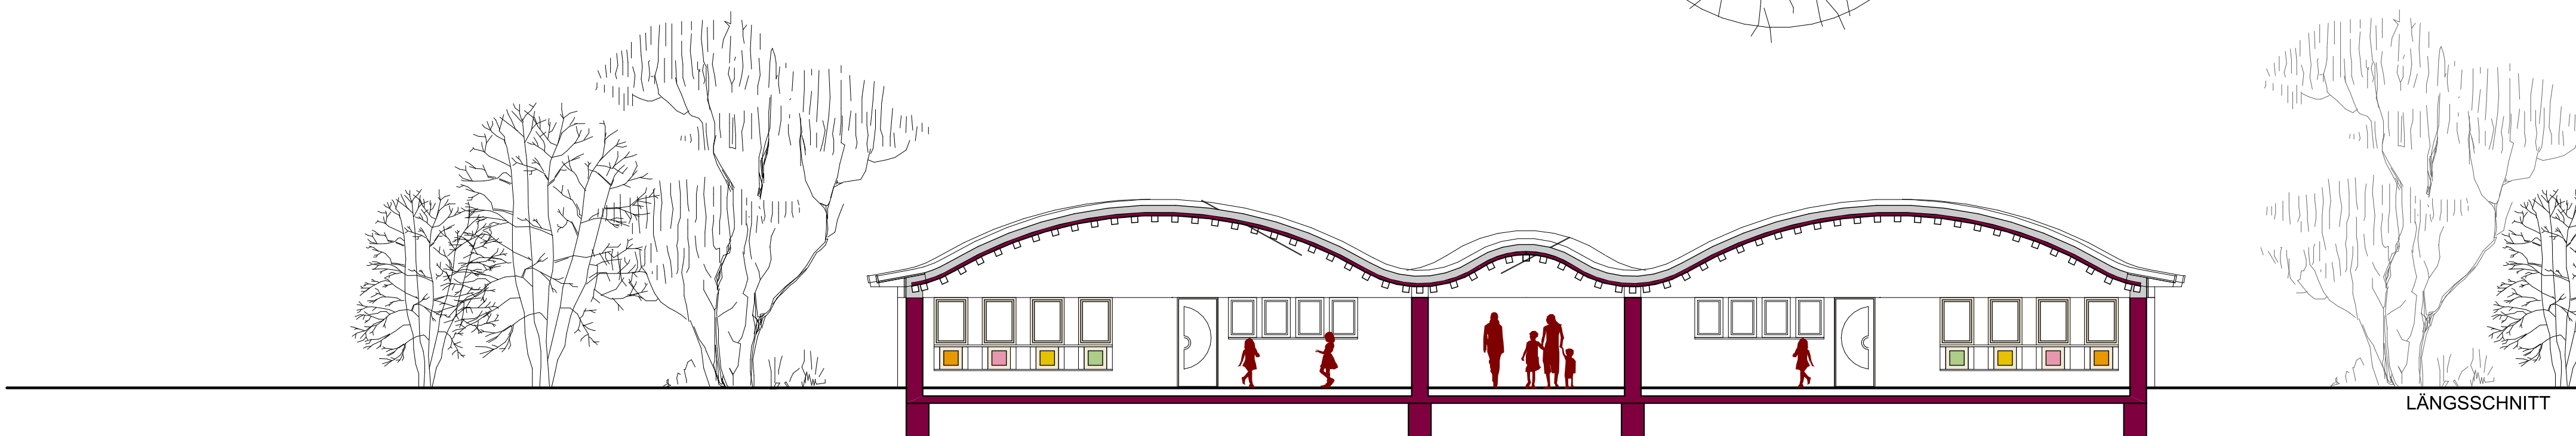


Neubau Kinderkrippe - Freie Waldorfschle Schwäbisch Hall


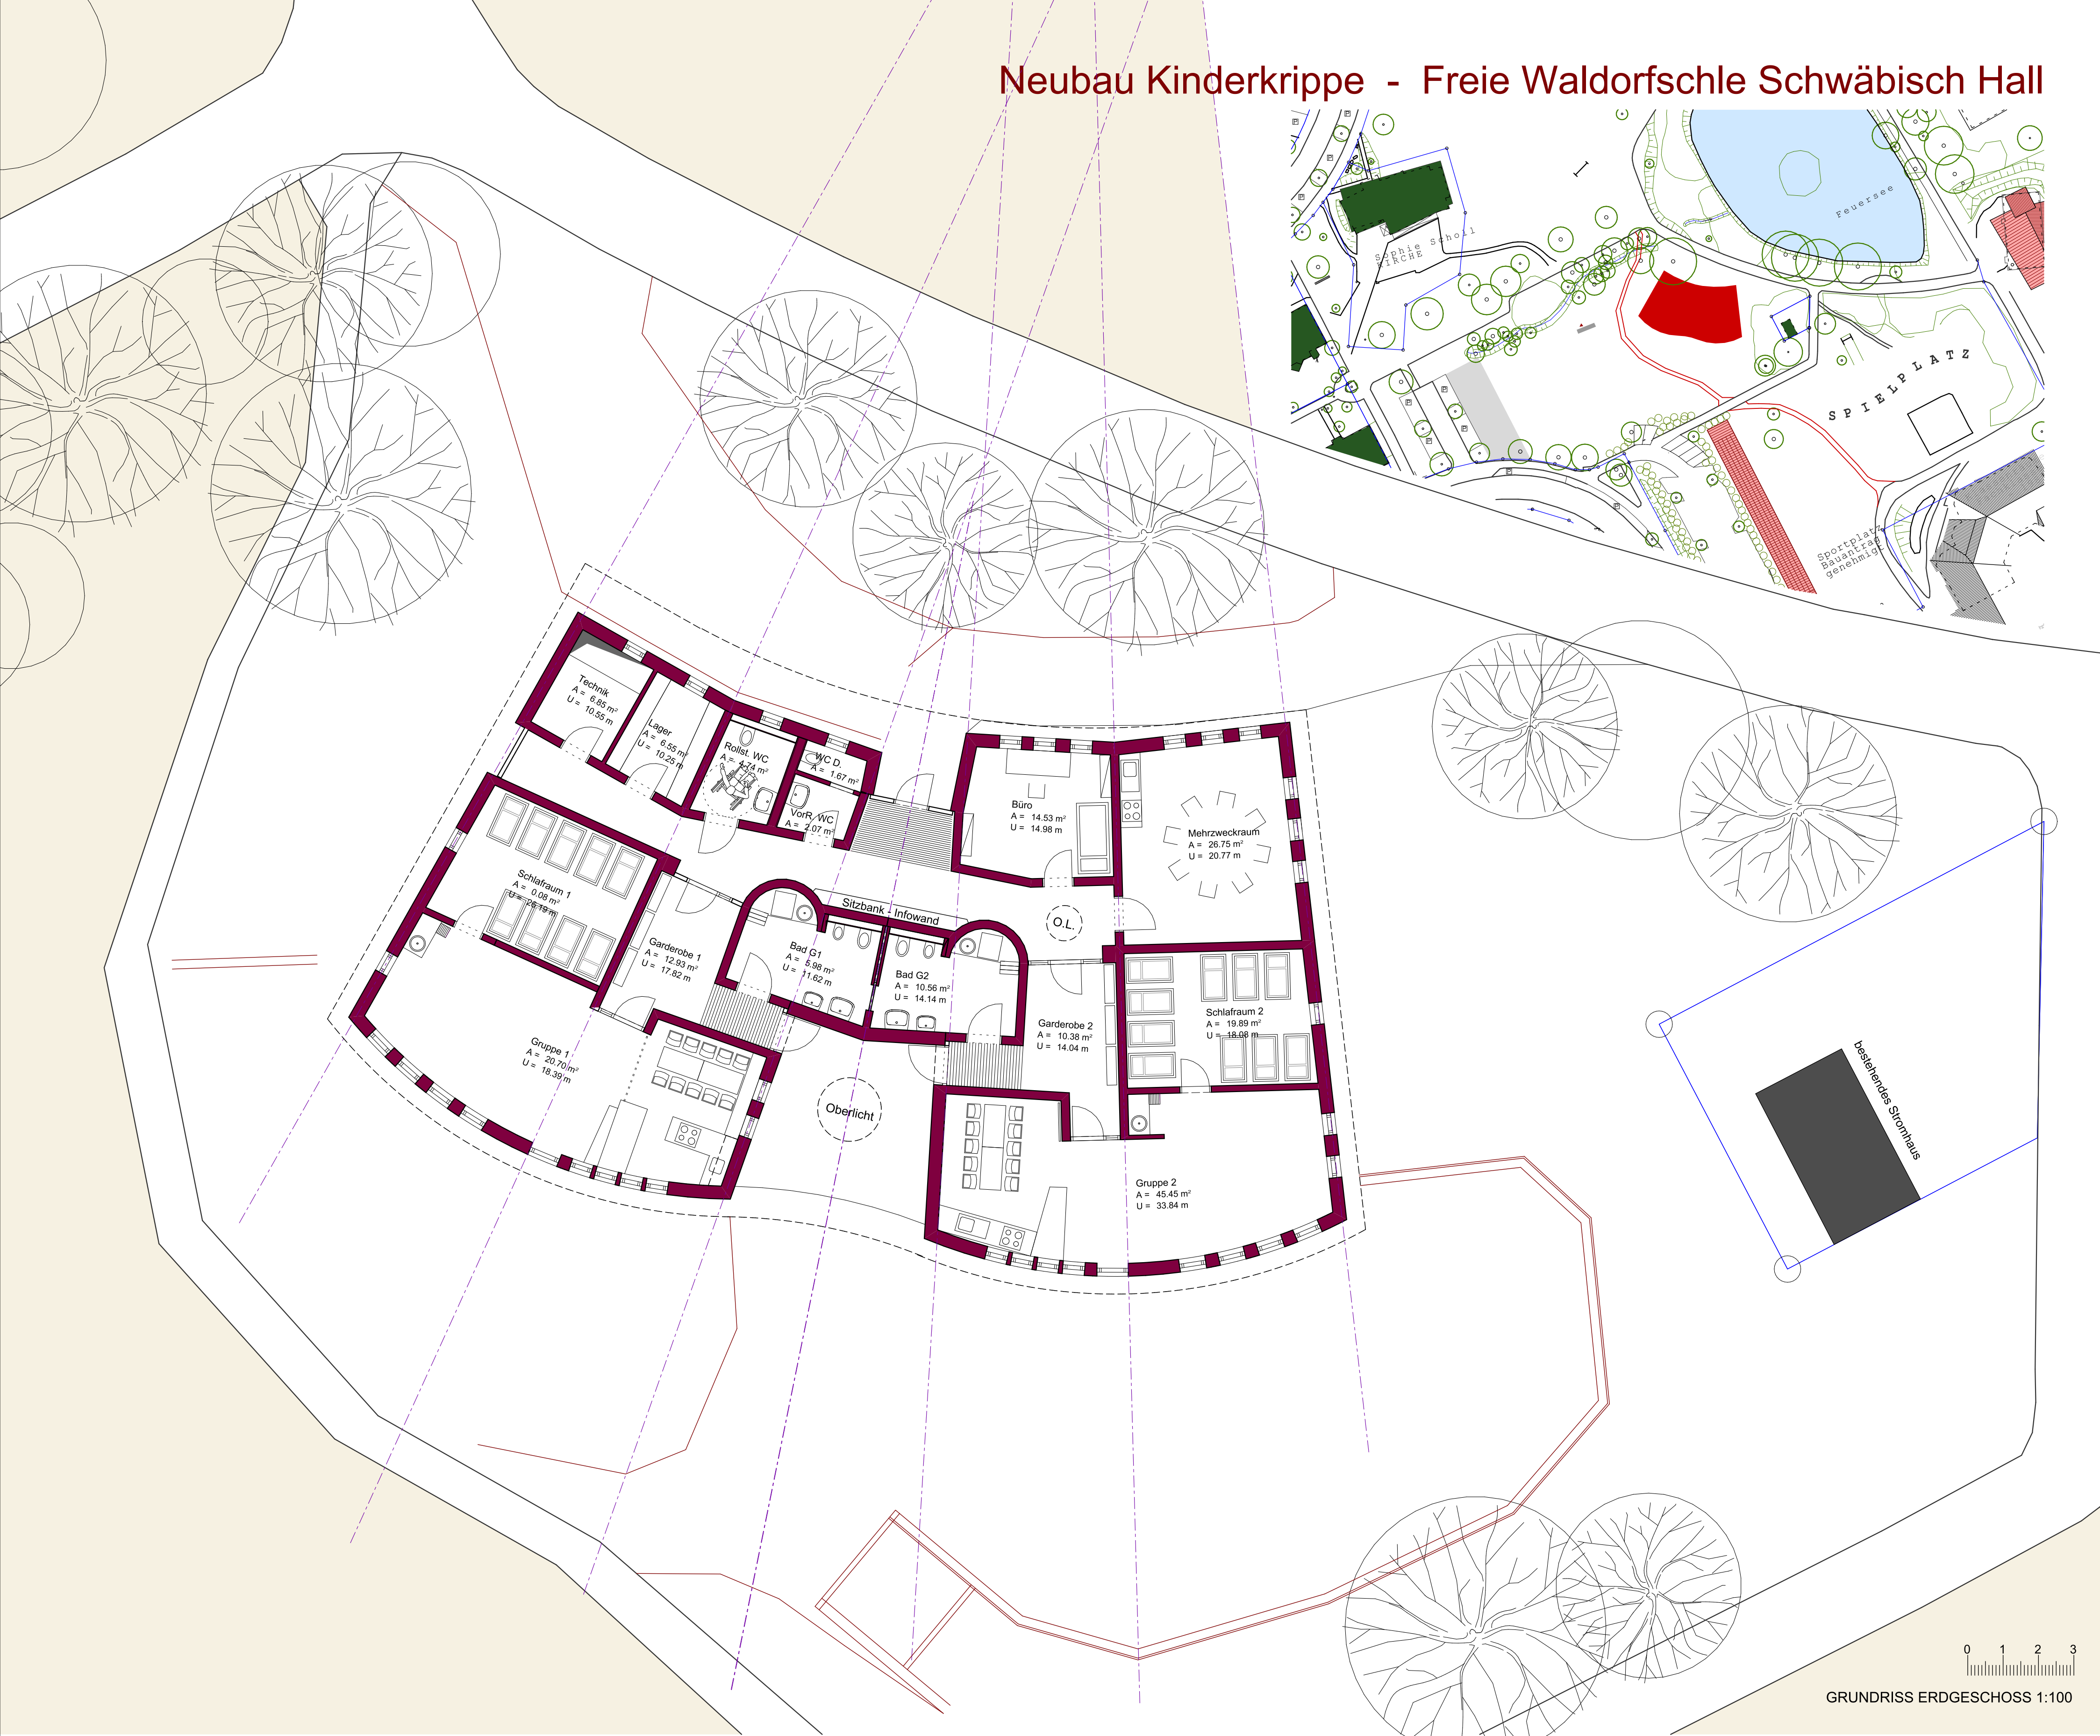


STADT SCHWÄBISCH HALL
GEMARKUNG: SCHWÄBISCH HALL
FLUR: SCHWÄBISCH HALL


NACHRICHTLICHE DARSTELLUNG
DES GEPLANTEN GEBÄUDES
"KINDERKRIPPE" ZUM

VORHABEN- UND ERSCHLIEBUNGSPLAN
NR. 0192-01/09
"TEURERSHOF -
ERWEITERUNG WALDORFSCHULE"


Übungsraum Circus Compostelli
Erweiterung Turnhalle

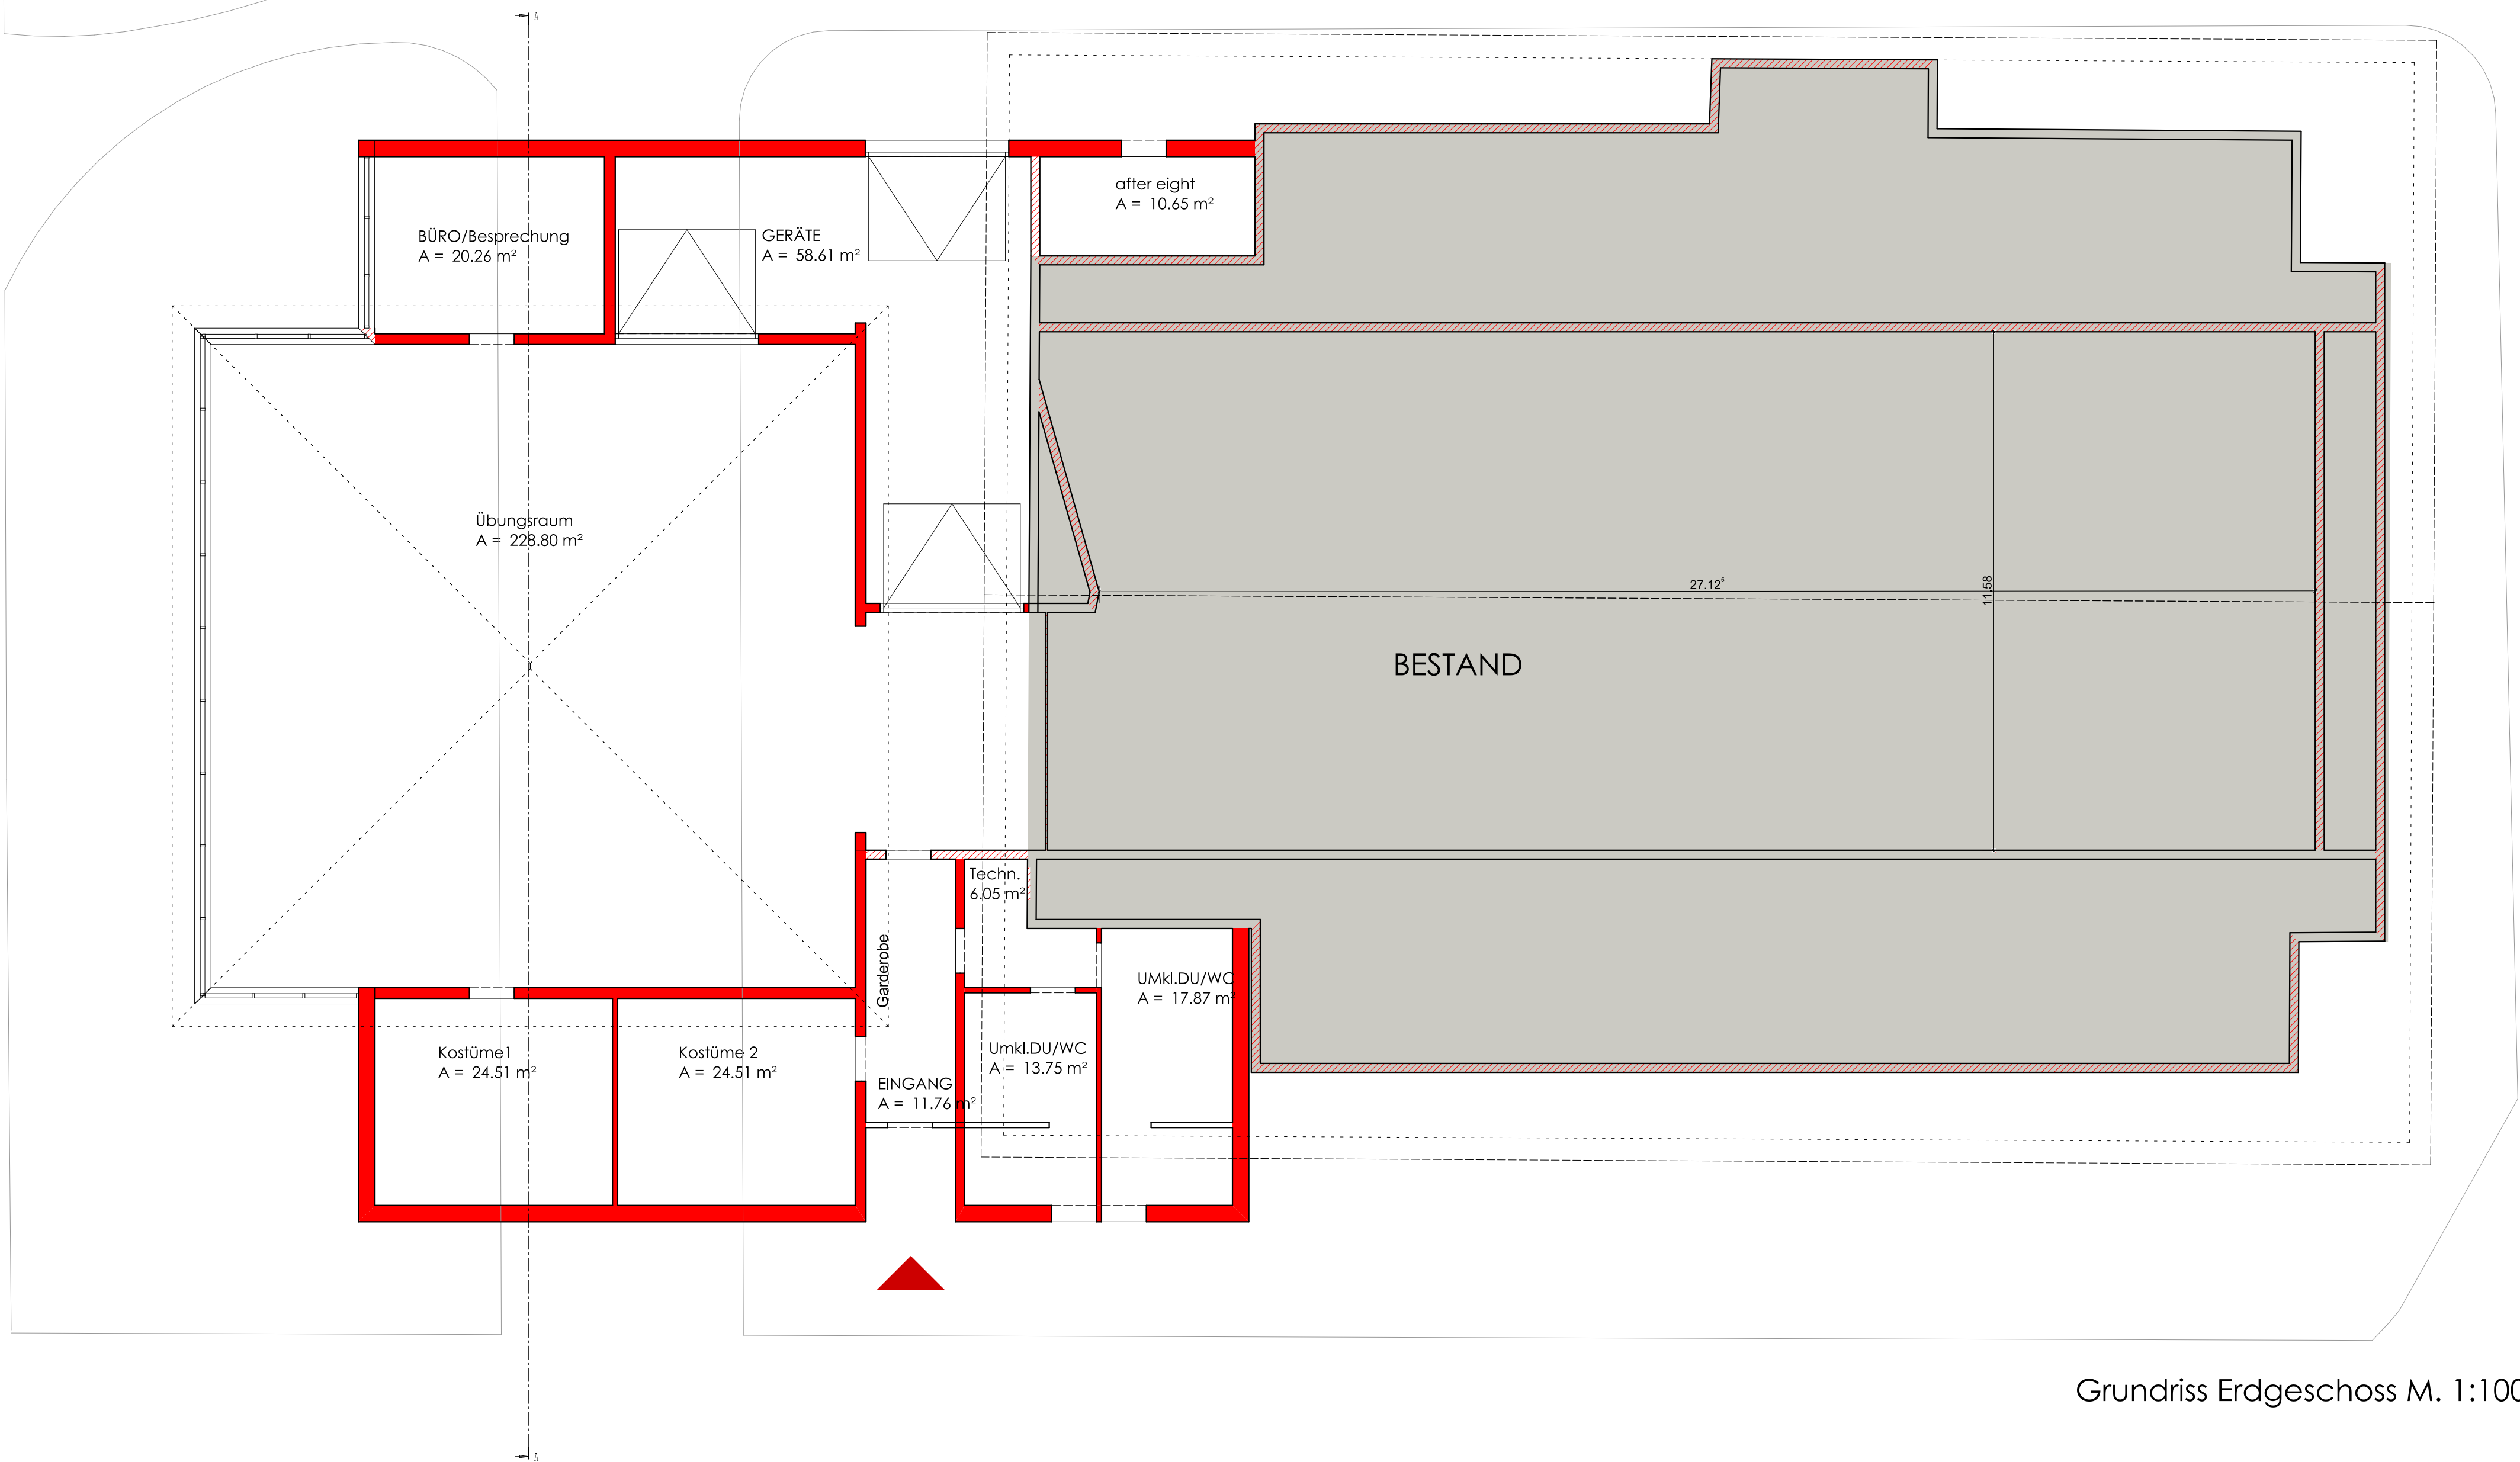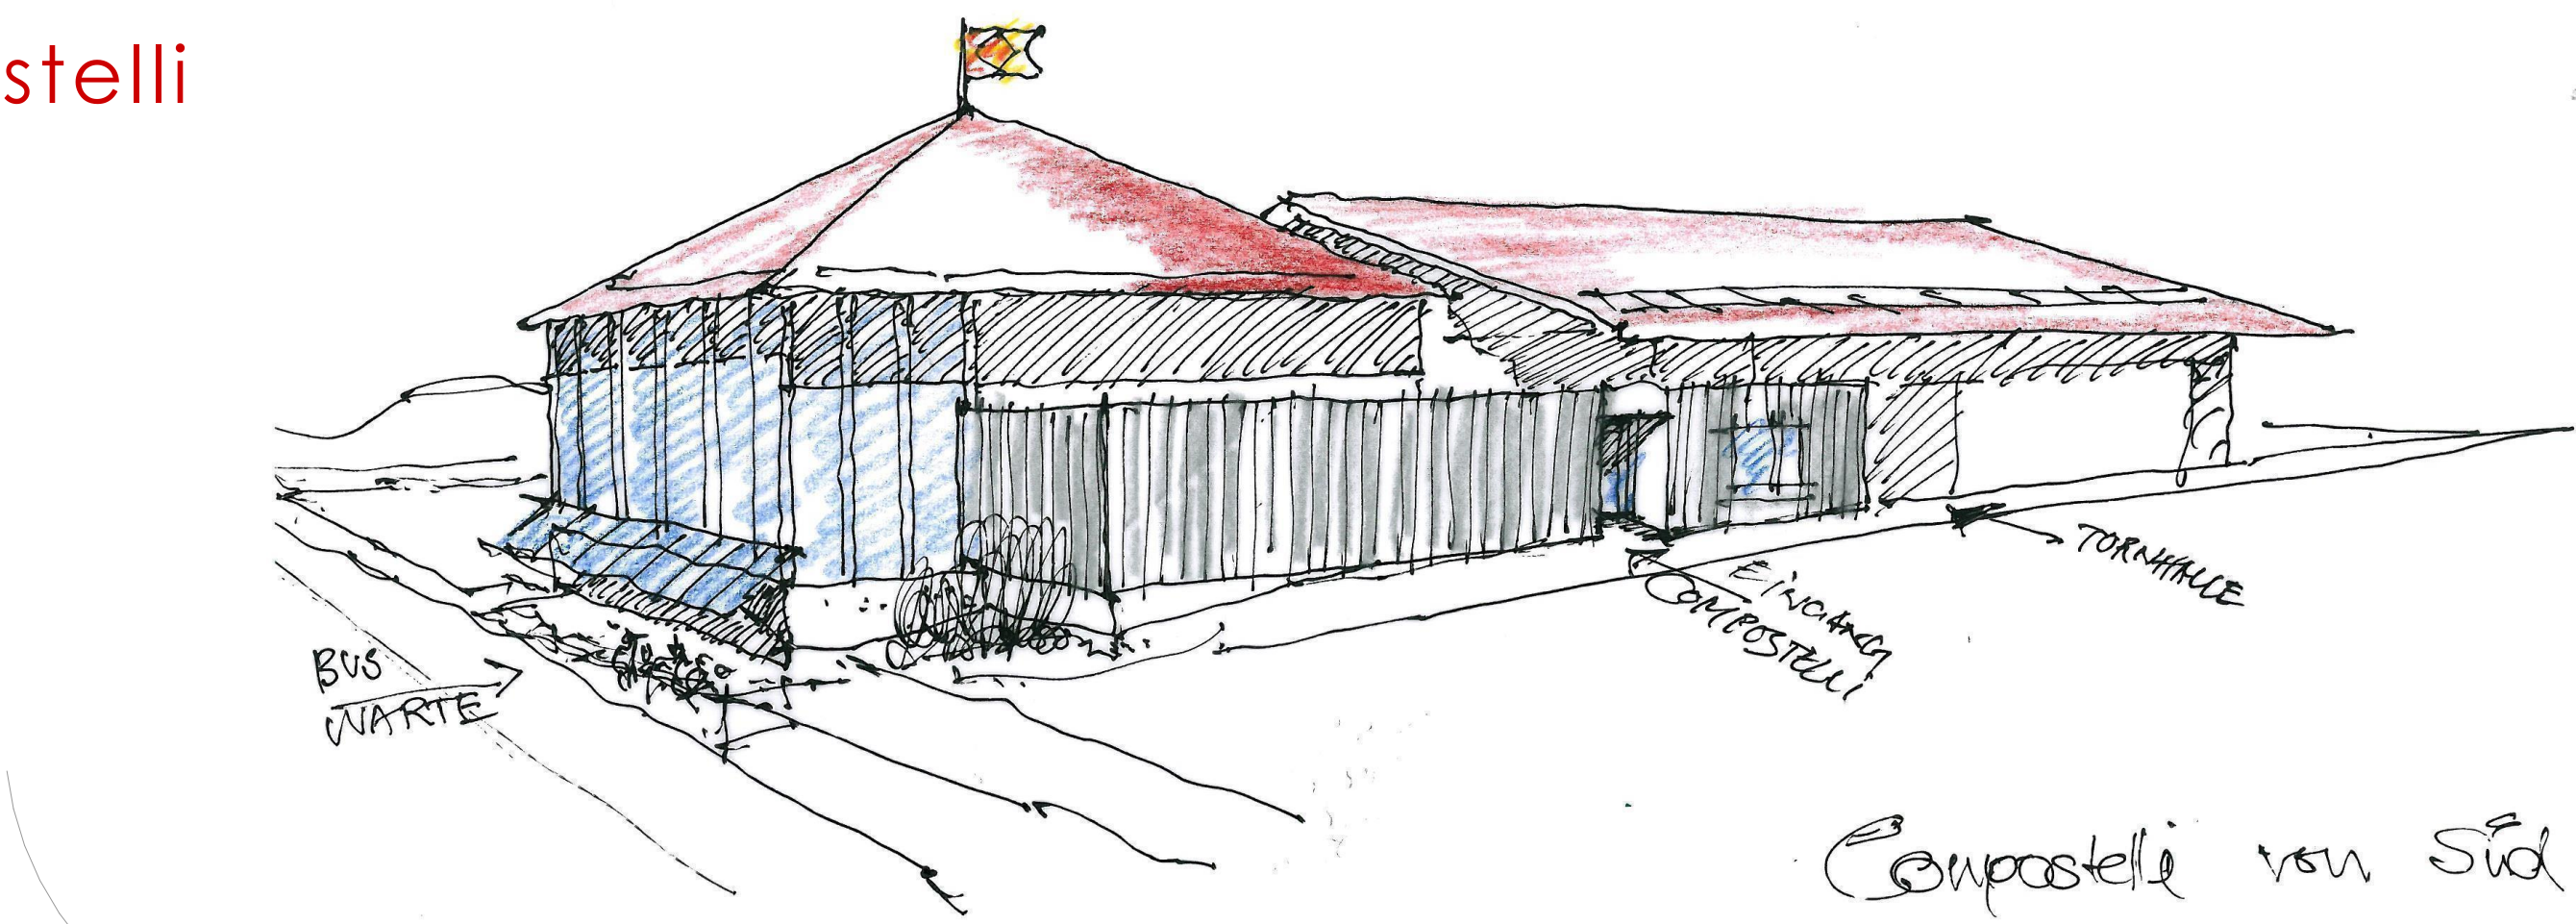

Grundriss Erdgeschoss M. 1:100

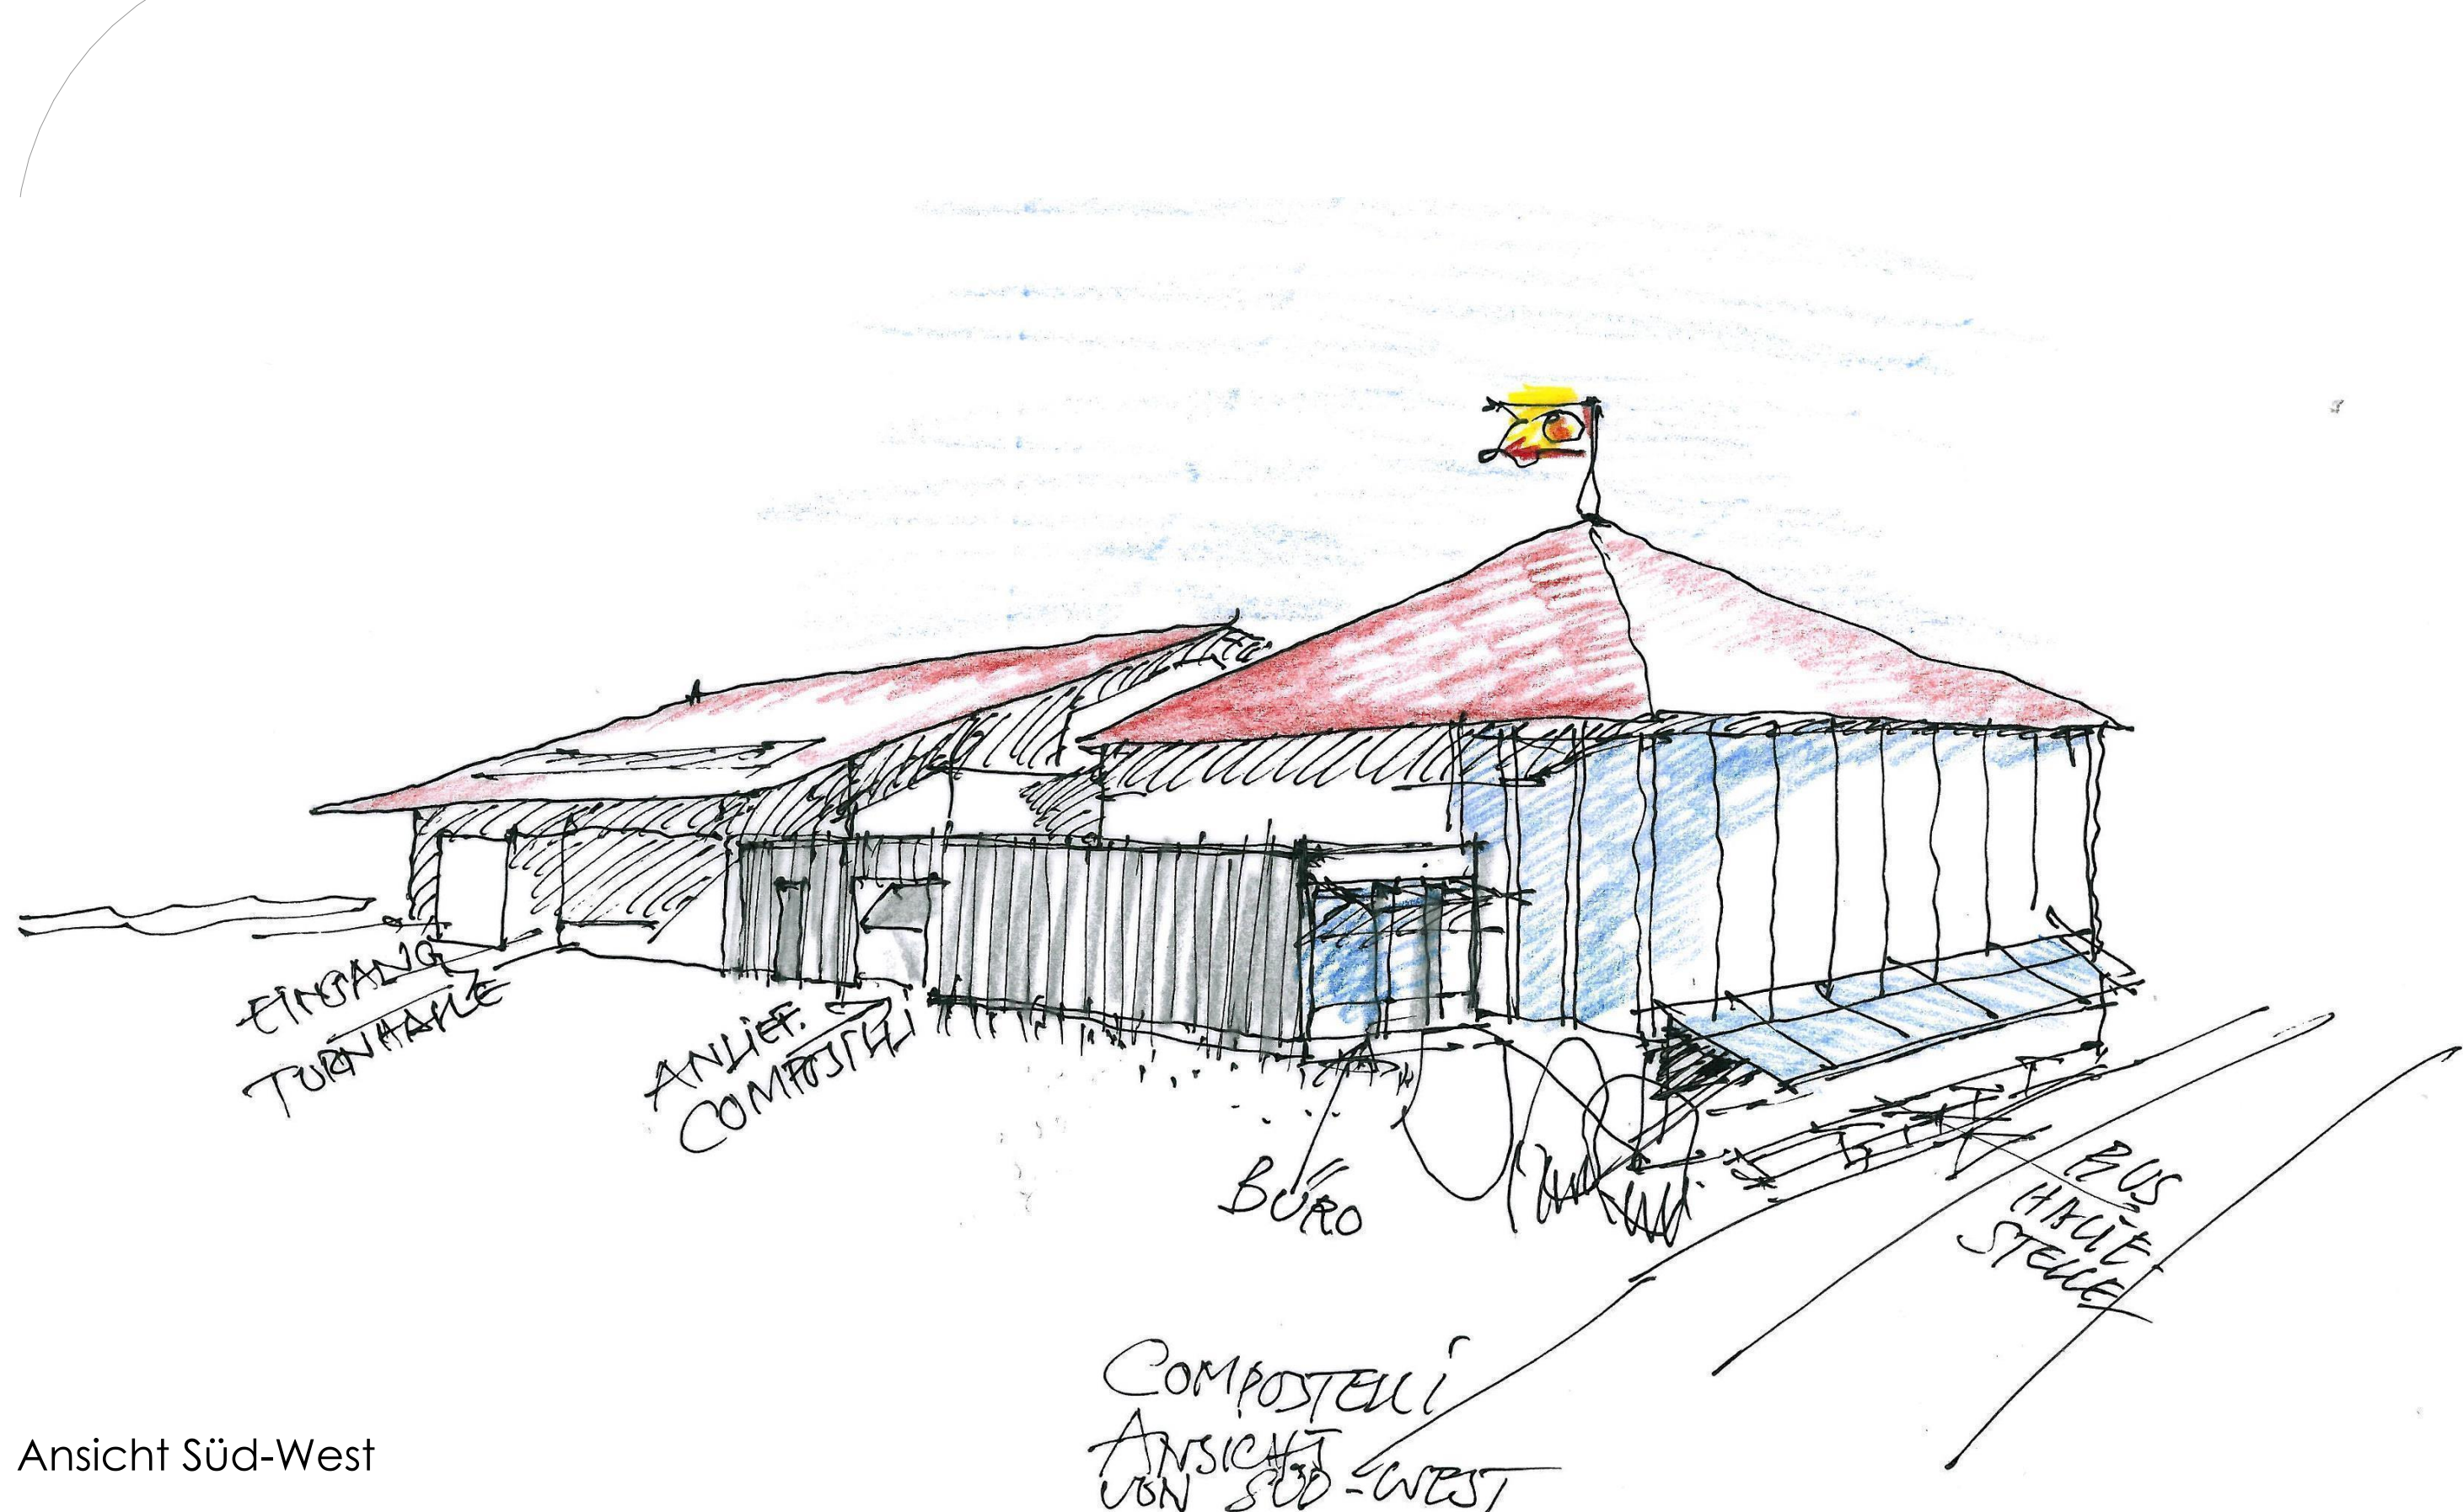

Ansicht Süd-West

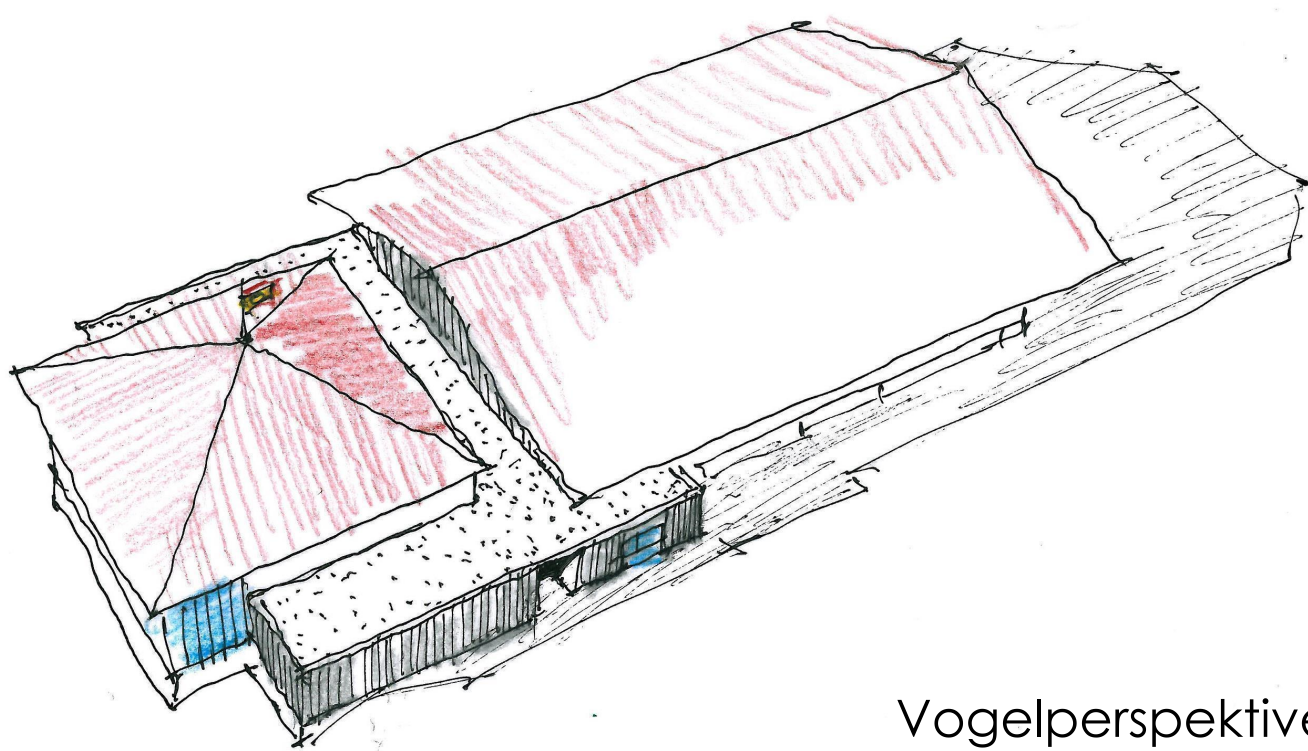

STADT SCHWÄBISCH HALL
GEMARKUNG: SCHWÄBISCH HALL
FLUR: SCHWÄBISCH HALL

NACHRICHTLICHE DARSTELLUNG
DES GEPLANTEN GEBÄUDES
"ÜBUNGSRAUM CIRCUS
COMPOSTELLI" / ERWEITERUNG
TURNHALLE ZUM

VORHABEN- UND ERSCHLIEBUNGSPLAN
NR. 0192-01/09
"TEURERSHOF -
ERWEITERUNG WALDORFSCHULE"