


LÄNGSSCHNITT/ANSICHT 1-1 M 1:200




QUERSCHNITT/ANSICHT 2-2 M 1:200




QUERSCHNITT/ANSICHT 3-3 M 1:200

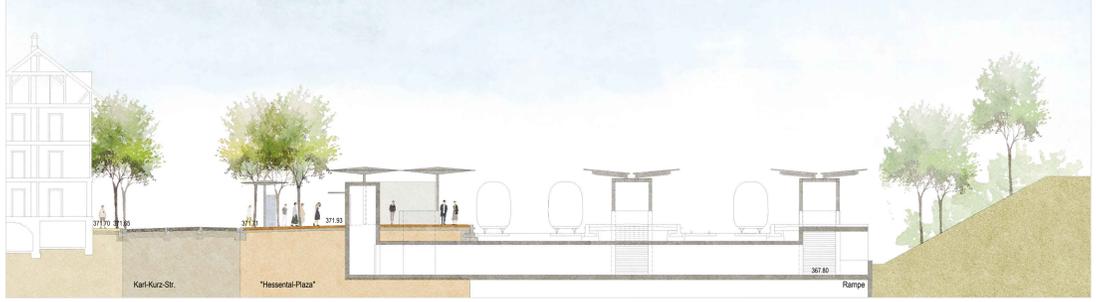


QUERSCHNITT/ANSICHT 4-4 M 1:200

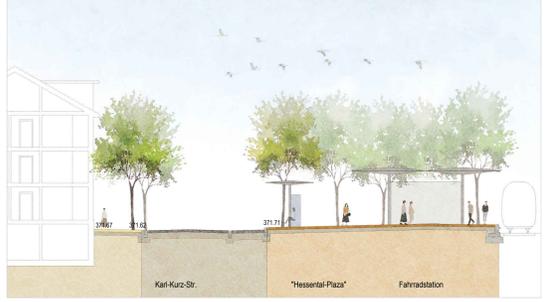

LAGEPLAN M 1:200

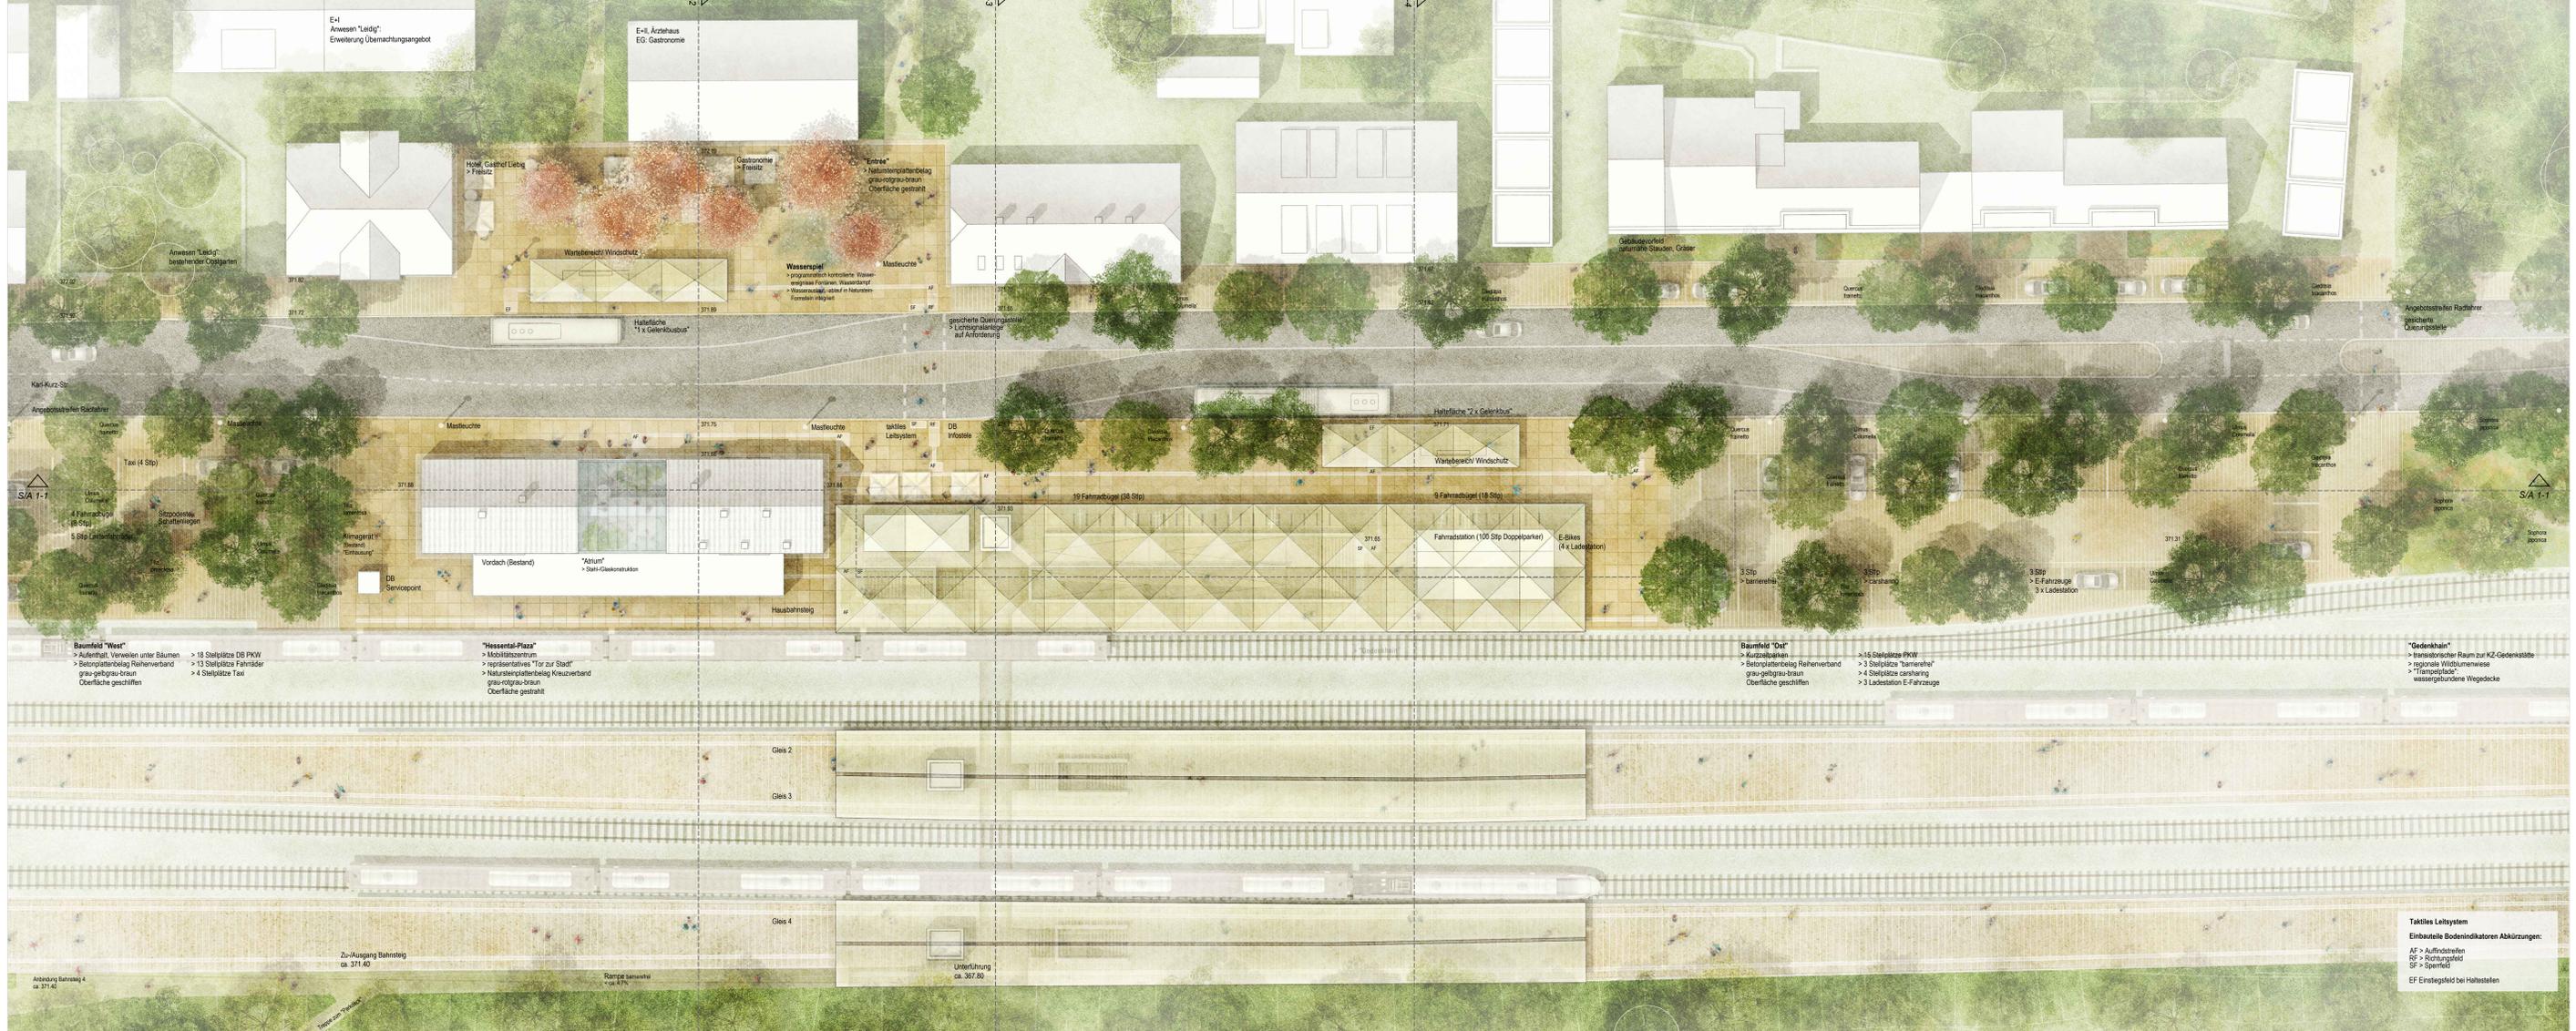

QUERSCHNITT 5-5 M 1:500

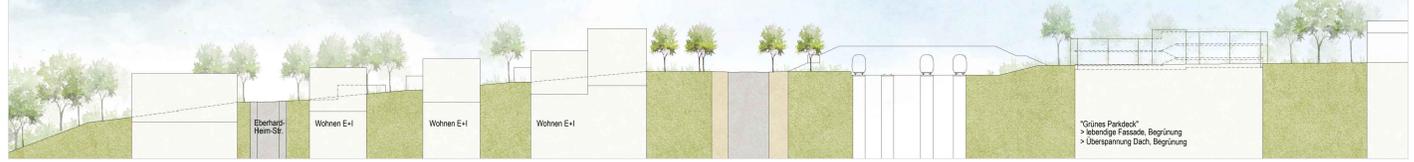

QUERSCHNITT 6-6 M 1:500



Taktille Leitsystem
 Einbauelemente Bodenindikatoren Abkürzungen:
 EF Einstiegsfläche bei Haltestellen