


Zeichenerklärung Kanalisation:

- | | | |
|-------|-------|--------------------|
| best. | gepl. | |
| | | Regenwasserkanal |
| | | Mischwasserkanal |
| | | Schmutzwasserkanal |
| | | entfallender Kanal |

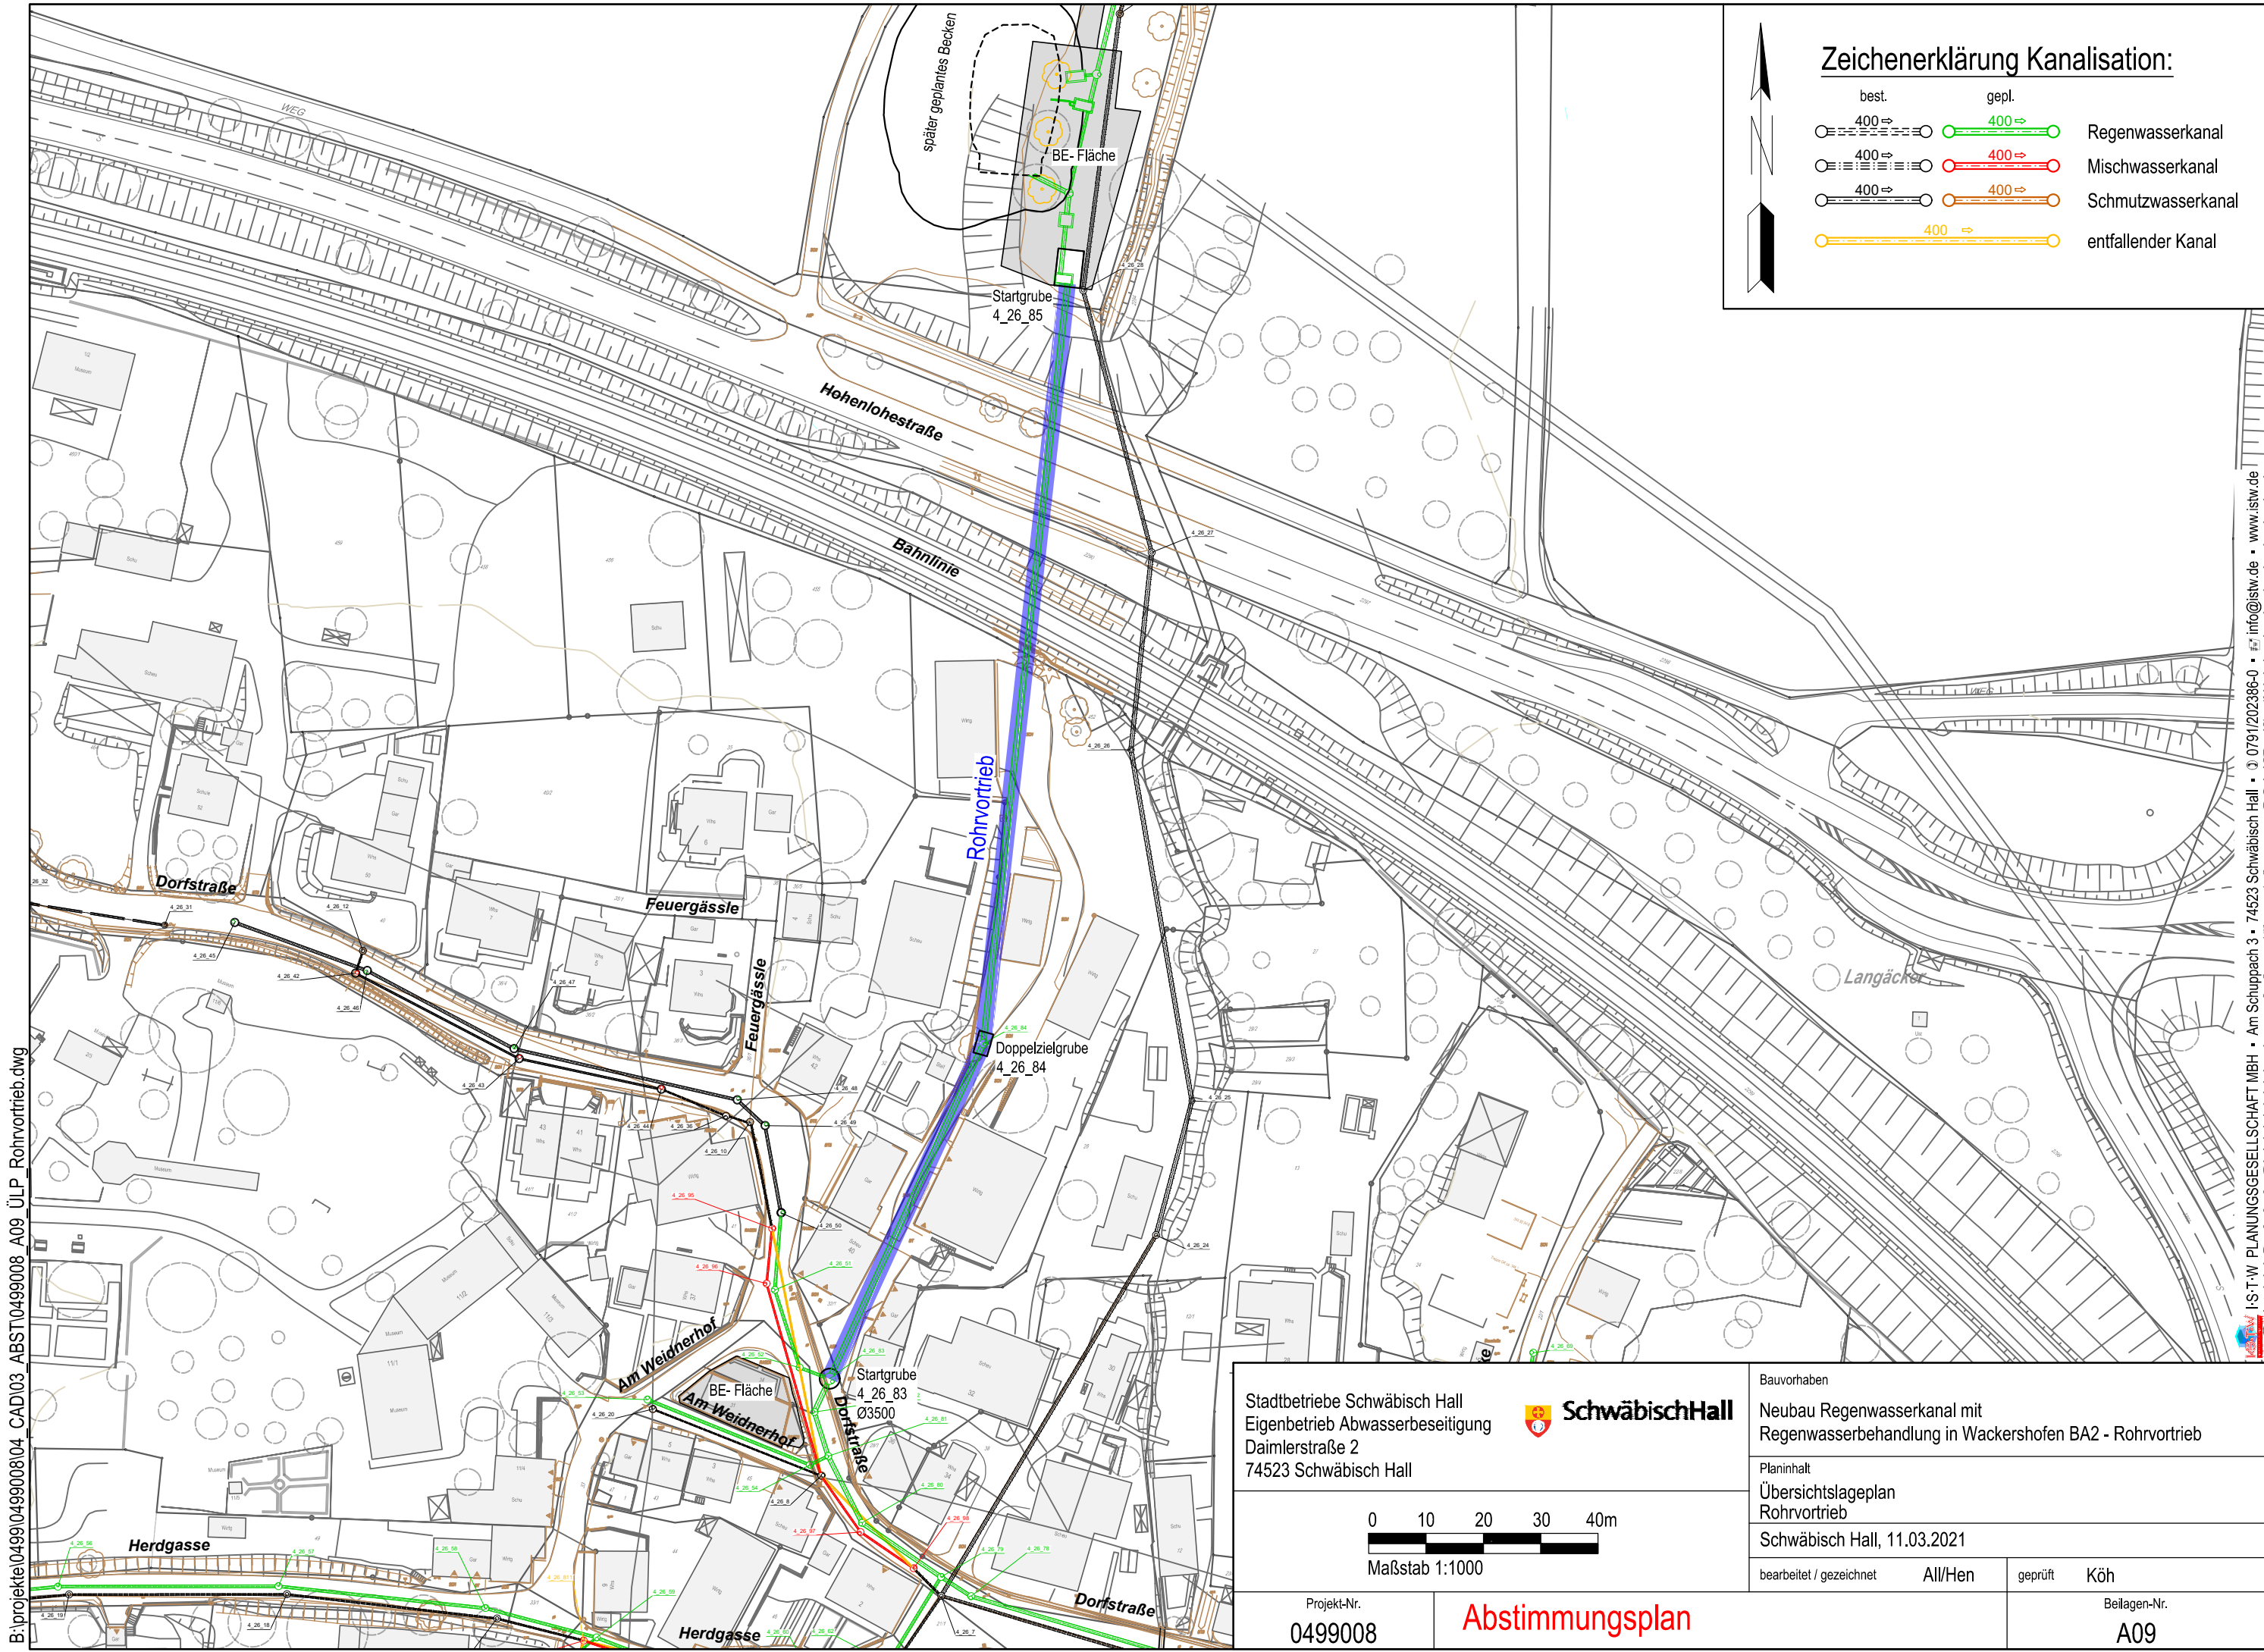

B:\projekte\0499\0499008\04 CAD\03 ABST\0499008 A09 ÜLP Rohrvortrieb.dwg

I-ST-W PLANUNGSESELLSCHAFT MBH • Am Schuppach 3 • 74523 Schwäbisch Hall • ☎ 0791/202386-0 • ✉ info@istw.de • www.istw.de


Stadtbetriebe Schwäbisch Hall
 Eigenbetrieb Abwasserbeseitigung
 Daimlerstraße 2
 74523 Schwäbisch Hall



Bauvorhaben
 Neubau Regenwasserkanal mit
 Regenwasserbehandlung in Wackershofen BA2 - Rohrvortrieb

Planinhalt
 Übersichtslageplan
 Rohrvortrieb

Schwäbisch Hall, 11.03.2021

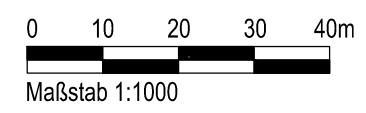

Projekt-Nr.
 0499008

Abstimmungsplan

bearbeitet / gezeichnet	All/Hen	geprüft	Köh
-------------------------	---------	---------	-----

Beilagen-Nr.
 A09