


# Abstandsflächenplan

Landkreis: Schwäbisch Hall  
Gemeinde: Schwäbisch Hall

Gemarkung: Schwäbisch Hall  
Flur: 1 Hessental

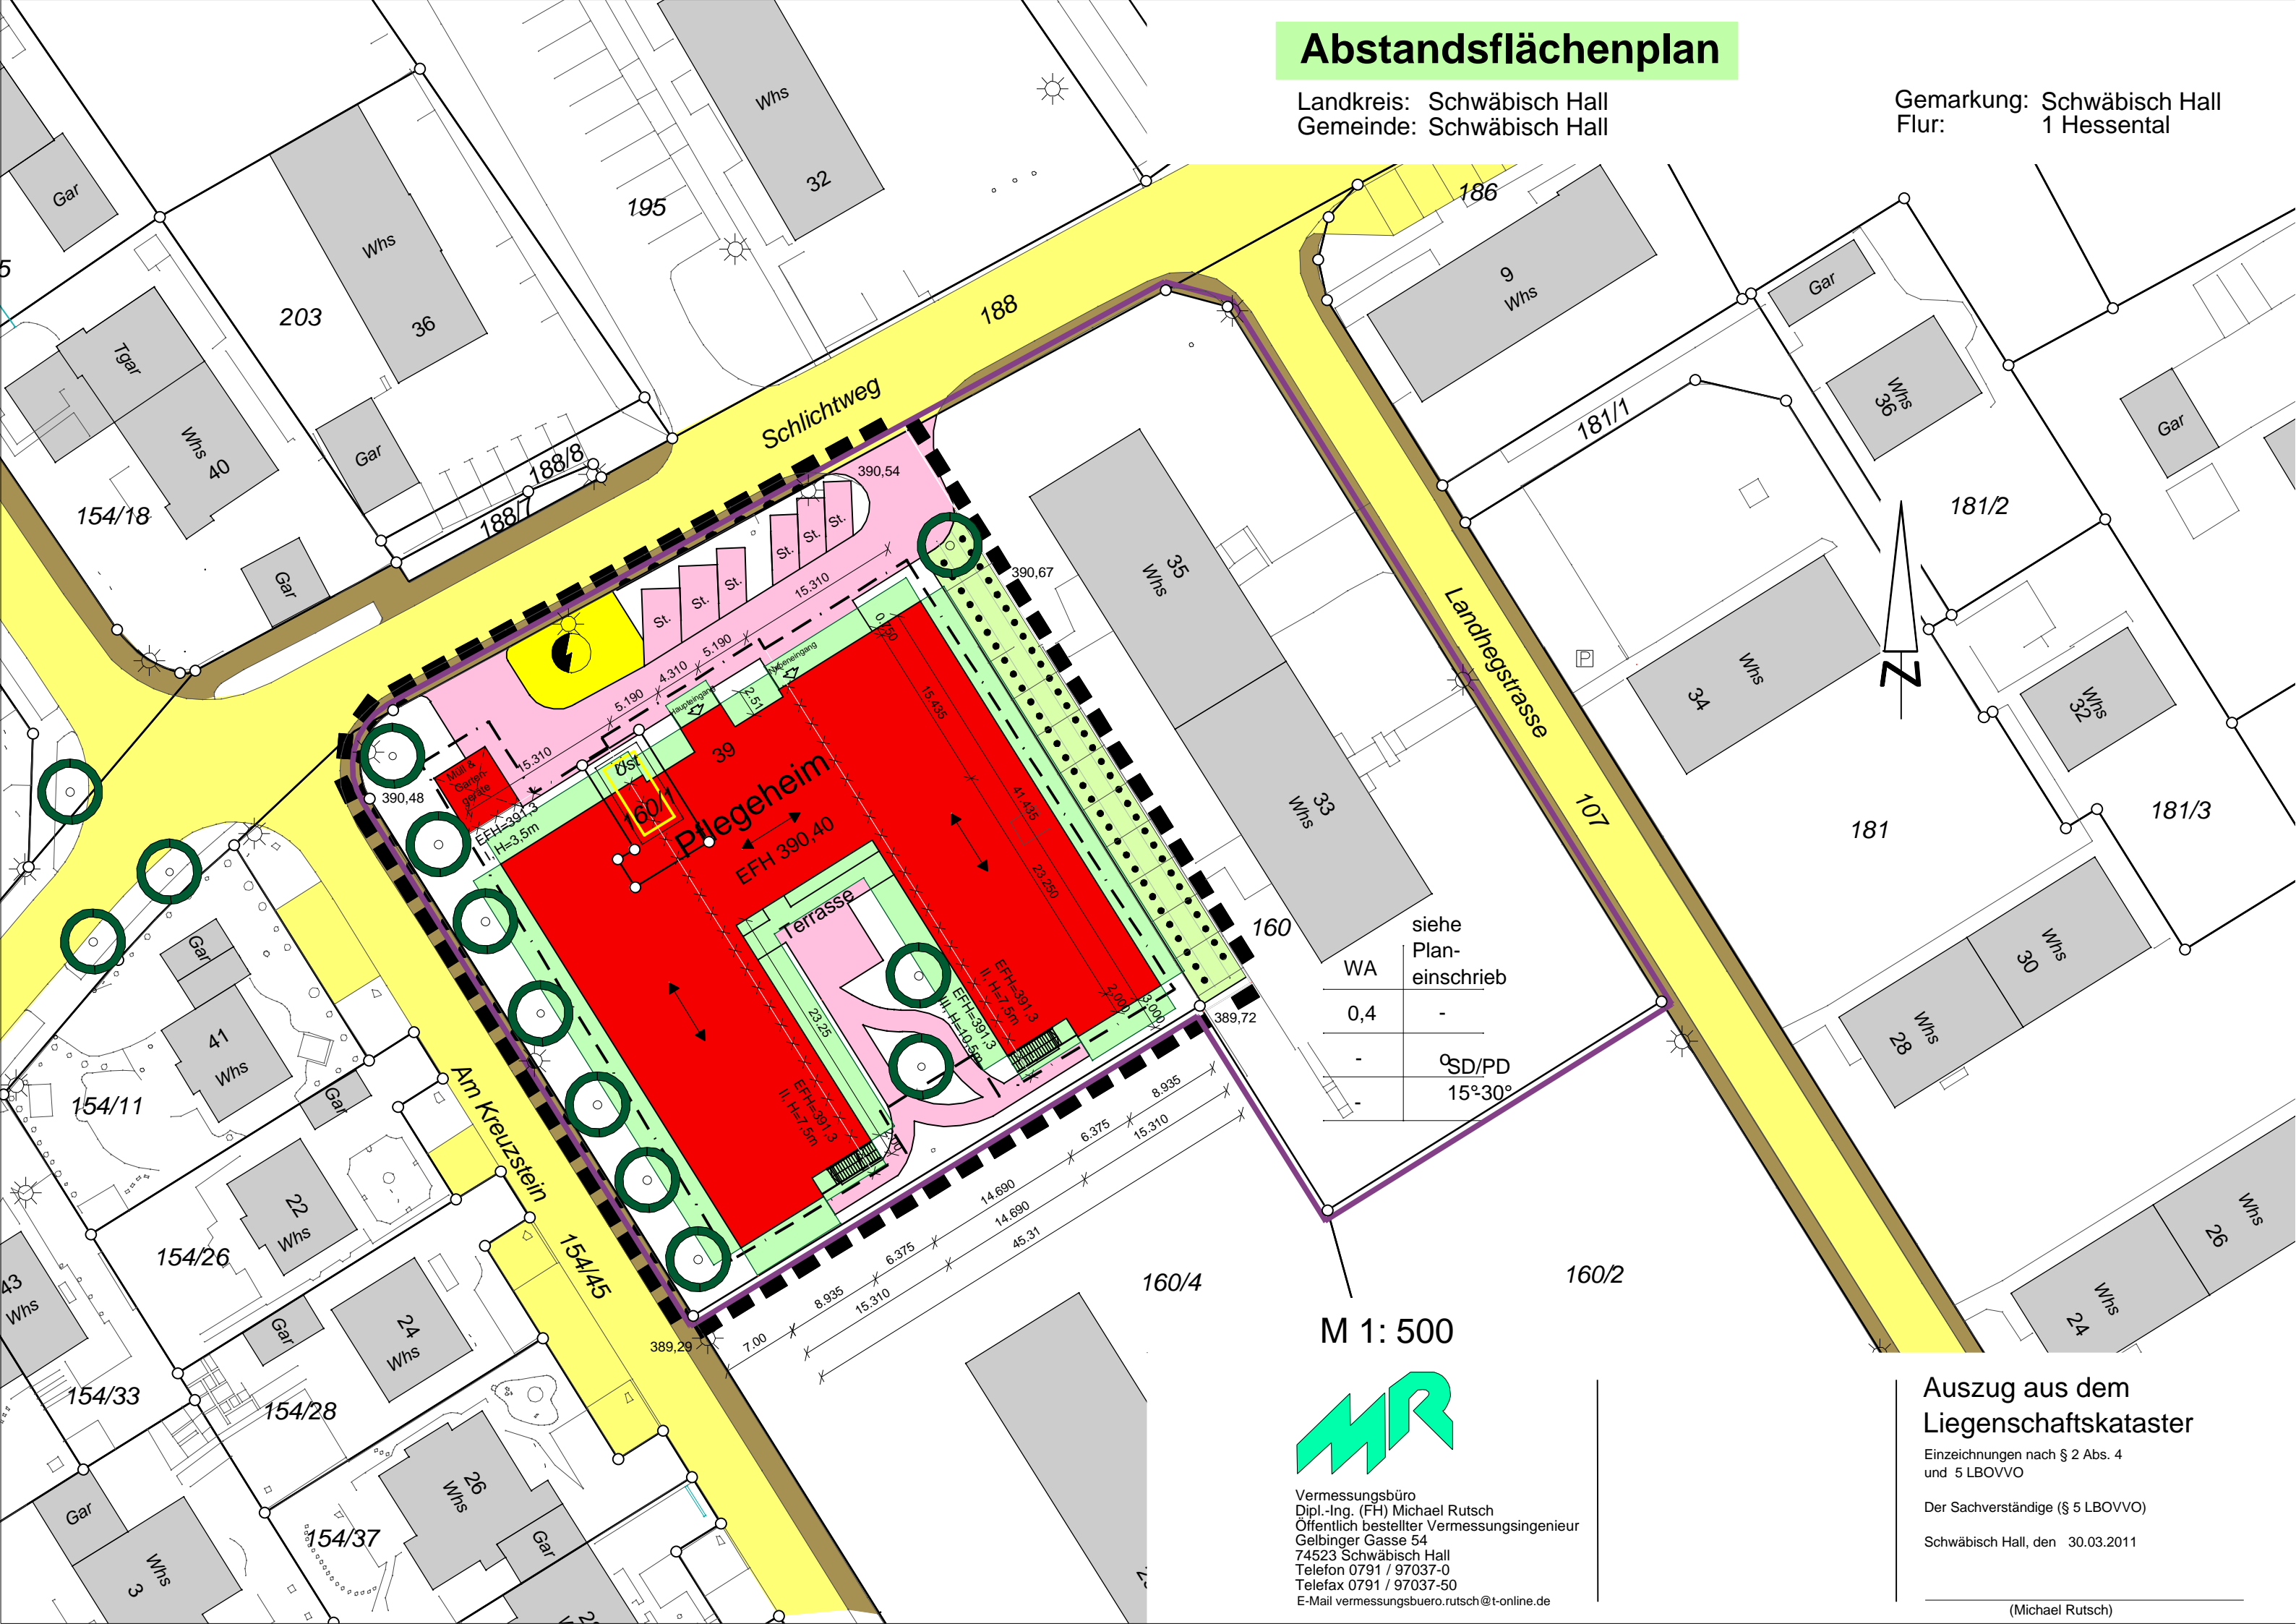

WA	siehe Plan-einschrieb
0,4	-
-	SD/PD
-	15°30°

M 1: 500



Vermessungsbüro  
Dipl.-Ing. (FH) Michael Rutsch  
Öffentlich bestellter Vermessungsingenieur  
Gelbinger Gasse 54  
74523 Schwäbisch Hall  
Telefon 0791 / 97037-0  
Telefax 0791 / 97037-50  
E-Mail vermessungsbuero.rutsch@t-online.de

## Auszug aus dem Liegenschaftskataster

Einzeichnungen nach § 2 Abs. 4 und 5 LBOVVO

Der Sachverständige (§ 5 LBOVVO)

Schwäbisch Hall, den 30.03.2011

(Michael Rutsch)