

ZEICHENERKLÄRUNG

Hinweis: Nicht alle aufgeführten Zeichen müssen zwingend im Plan vorkommen und dem angegebenen Maßstab entsprechen.

- Angleichung/Rektifizierung
- Fahrtspur/Blenkleinrichtung
- Wirtschaftsweg
- Erschließungsfläche
- Bereich, Grundstück
- Fahrbahn/Vollausbau/Teilausbau
- gemeinsamer Geh- und Radweg
- Gehweg / Radweg
- Denkmalschutz
- Gehweg/Betonpflaster/Rekultiviertes Sichtfeld
- Gehweg/Stein
- Bocksatz / Gabionen
- Sülmauer

PLANUNG STRASSENBAU

- Hochpunkt
- Tiefpunkt
- Querneigung
- geplante Höhe
- SW-AMV-Kanal
- RW-Kanal
- Wasserleitung
- Abwasserdruckleitung
- gepl. Straßenbeleuchtungskabel
- gepl. Breitband-LWL-Kabel
- geplante Grundstücksgrenze
- Straßenablauf 50/50 oder 50/30 / Bergablauf
- Beleuchtungsstandort / Beleuchtungsstandort/FCU's
- best. Baum entfällt / Baum geplant
- Pflanzgebotbindung gemäß Bebauungsplan
- Leitungsrecht
- Pflanzgebot/Pflanzbindung gemäß Bebauungsplan
- Baugrubenerosion - Bohrpunkt mit Nummer

Hinweis: Neigungsbruchpunkt mit Angabe von Gefälle und Steigung in Prozent, Länge der Gefälle- und Steigungsstrecke, Höhenmaße, Stationierung und Tangentialpunkt.

vorfällige Bauplatznummer
spätere Fortführung/Planung

ZEICHENERKLÄRUNG


Hinweis: Nicht alle aufgeführten Zeichen müssen zwingend im Plan vorkommen und dem angegebenen Maßstab entsprechen.

BESTAND

- trigonometrischer Punkt/Polypunkt
- Gelände
- Zaum / Tor im Zaun
- Stützmauer/Mauer
- Hecke
- Leitlinie einfach/doppelt
- Bordsteinunterkante
- Fahrbahn-Wegrand
- best. Böschung
- Laubbaum/Nadelbaum/Zierbaum
- Gebüsch
- Waldrand
- Leitungsmaß/Lichtmast/Schaltkasten
- Kanalschacht/Müdenlauf/Böschungsstütz
- Straßenablauf
- Einwässerungsrinne
- bestehender Kanalschacht mit Schachtnummer, Deck- und Südhöhe
- Hydrant Unterflur mit Schachtröhre Schacht
- Hydrant Oberflur
- Wasserstreckenschleifer/HA-Schieber
- Stationierungszeichen der Straßendatenbank/Ortschicht/Anplatz
- Gemarkungsgrenze
- geplante Grenze gemäß Flurbereinigung
- Geltungsbereich best. Bebauungsplan
- Geltungsbereich gepl. Bebauungsplan

BESTAND

- DW 400
- DW 300
- SP - SP
- W - W
- FW - FW
- G - GH
- 20KV - E
- Stromleitung 20 KV/Niederspannung
- Stromleitung
- Überleitung Bahn
- Straßenbeleuchtungskabel
- Fernmeldekabel-Netteleitung
- Breitband-LWL-Kabel
- Breitbandreich / Breitbandreich-Hausanschluss
- Leernr.
- Schutzstreifen
- Altlasten
- Naturschutz-/Landschaftsschutzgebiet
- Waldschutzgebiet/Naturpark
- flächenspezifisches Naturdenkmal
- FFH-Gebiet/Vogelschutzgebiet
- Mähweiden
- Biotop
- Wasserschutzgebiet
- Überschwemmungsgebiet

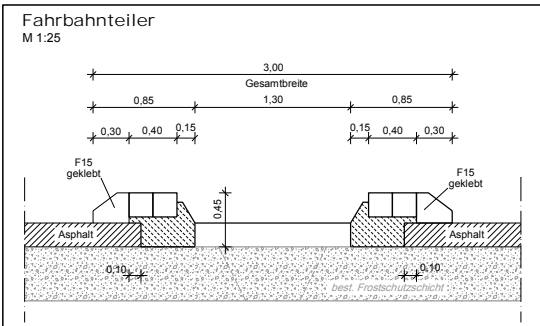

Legenschaftskriter gemäß ALK - Stand: DXP STW Schwäbisch Hall vom 23.09.2019
 Kartfragen im angrenzenden Bereich aus Bestandsplan
 Höhen über NN im neuen System (aus DXP STW Schwäbisch Hall vom 23.09.2019)
 Übernahme Leistungsbestand - 03/2015 - 11/2017

Änderung/Ergänzung Datum Gezeichnet Geprüft

Diese Unterlagen sind eine Leistung der Stadtlandingenieur GmbH, die ausschließlich für das in den Zeichnungen festgelegte Projekt zu verwenden sind.

Bauherr: **STADT SCHWÄBISCH HALL**
 KREIS SCHWÄBISCH HALL
 Schwäbisch Hall.

Projekt: **NEUBAU KVP SONNENHOF MIT BUSHALTESTELLEN IN SCHWÄBISCH HALL - Entwurfsplanung**

Anlage: **SHA1702 / 3**

Plan: **LAGEPLAN**
 Straße

Maßstab: **1:500**

Bearbeitet: **10/19 - KHS** 10/19 - JO

Planformat: **1.00x0,51 = 0,54 m²**

Geprüft: **Erlangen, 14.10.2019**

Stadtlandingenieur GmbH
 73479 Erlangen
 Wolfenstraße 8
 Telefon: 09181 9881-55
 office@stadtlandingenieur.de
 www.stadtlandingenieur.de

stadtlandingenieur

SHA1702/E4-LP-STR.PLT VOM 14.10.1951