


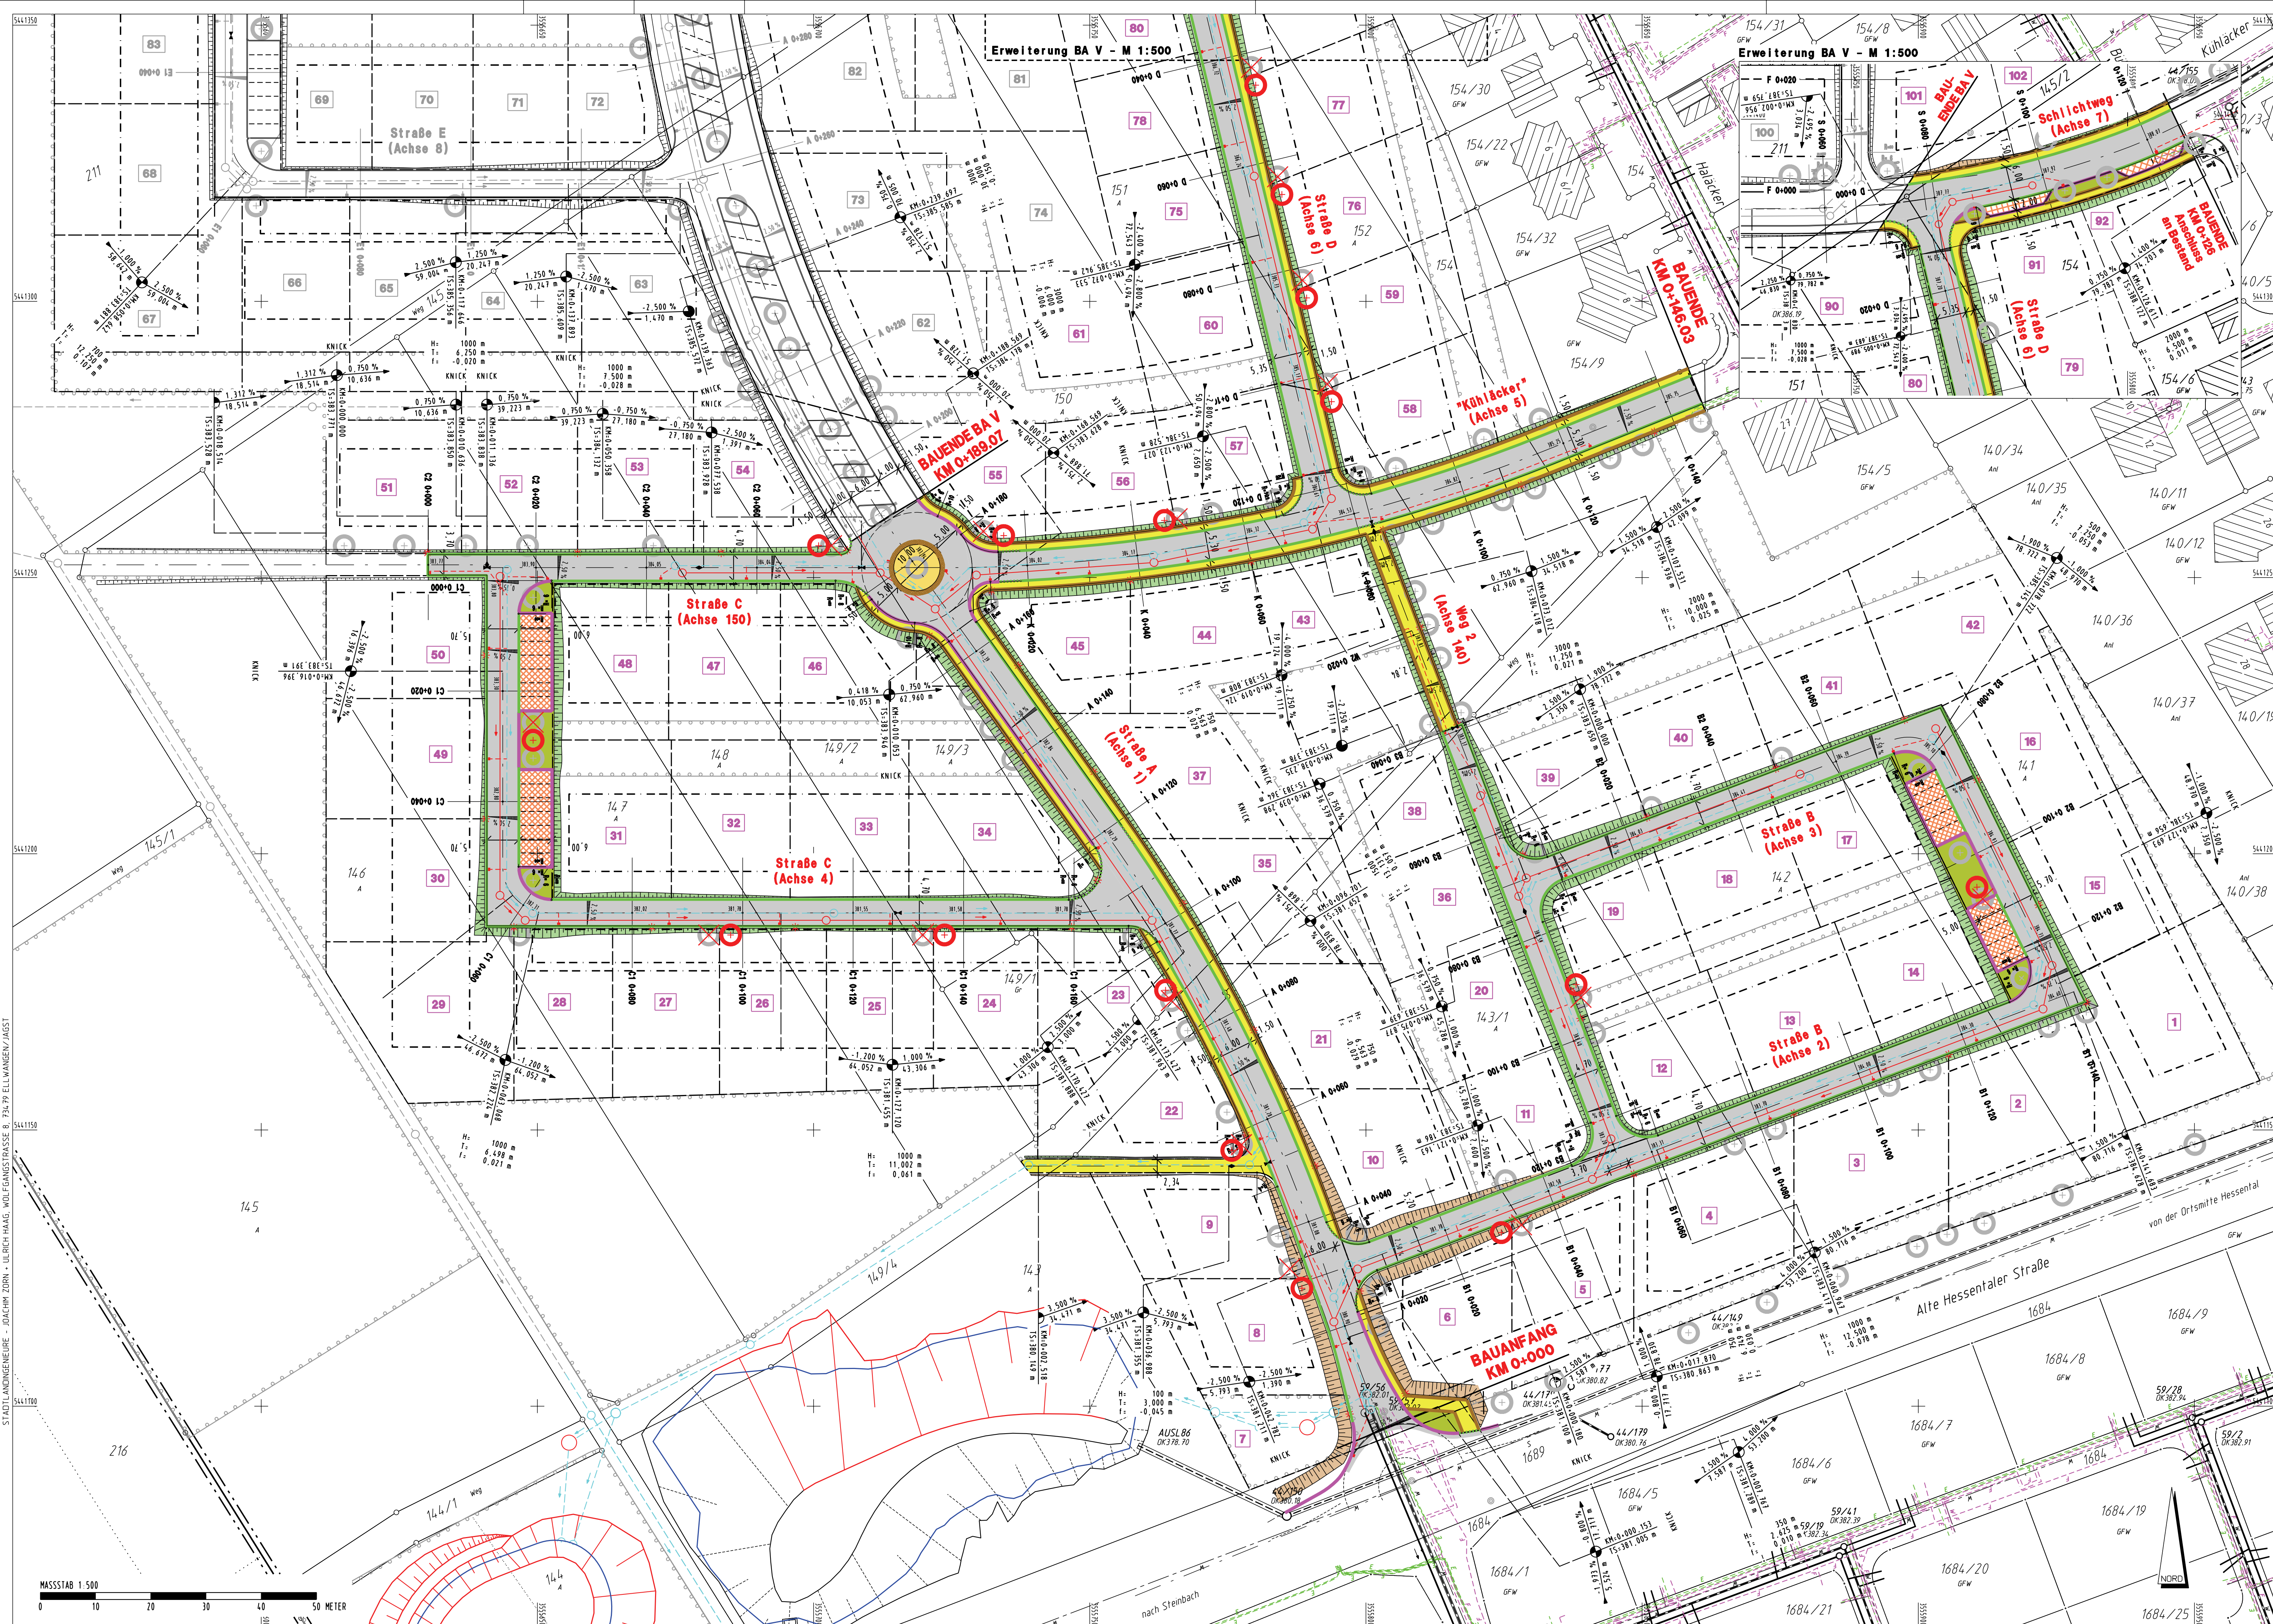

ZEICHNERKLÄRUNG

Hinweis: Nicht alle aufgeführten Zeichen müssen zwingend im Plan vorkommen und dem angegebenen Maßstab entsprechen

	Landwirtschaftlicher Weg		Hochpunkt
	Barkeitt, Grünfläche		Tiefpunkt
	Vollausbau / Teilausbau		Hochbord - Anschlag 12cm
	Dammbeschichtung		Rundbord - Anschlag 4cm / Rollstuhl-überfahrtsbreite
	Betonpflaster / Beton-Rasenflächenpflaster		Tiefbord - Anschlag 4cm / ohne Anschlag
			1-Zeiler - Anschlag 4cm / ohne Anschlag
			2-Zeiler
			3-Zeiler
			Flachbord

H: 1000 m
1: 38.000 m
1: -0.722 m

Negationsbruchpunkt mit Angabe von Gefälle und Steigung in Prozent, Länge der Gefälle (Steigungs-) Strecke, Halbmesser, Stationierung und Tangentialpunkt

Gebäudeabruch

B 1 Baugrunduntersuchung - Bohrpunkt mit Nummer

Leitungsrecht

geplante Höhe

best. Baum entfällt

SW - MW - Kanal

RW - Kanal

Wasserleitung

Gelungsbereich Baugebungsplan

vorläufige Bauplatznummer

Straßenablauf

Beleuchtungsstandort

Pflanzgebot/-bindung gemäß Baugebungsplan

HINWEISE:

ALLE GEPLANTEN KANALDECKELHÖHEN SIND MIT ENDAUSBAUHÖHEN ANGEZEICHNET

BEI TEILAUSBAU (OHNE DECKSCHICHTEN) ABDECKUNGEN ENTSPRECHEND TIEFER SETZEN

DIE STRASSENENTWÄSSERUNG WIRD AN DEN RW-KANAL ANGESCHLOSSEN

SÄMTLICHE PLANUMSDRAINAGEN WERDEN AN DIE SCHÄFTE DER STRASSENABLAUFE ANGESCHLOSSEN

Änderung/Ergänzung

Datum

Gezeichnet

Geprüft

Diese Unterlage darf ohne Genehmigung von **stadtländingenieure** nicht veröffentlicht, vervielfältigt oder geändert, und ausschließlich für das aus dem Planstempel ersichtliche Projekt verwendet werden.

Bauherr

SCHWÄBISCH HALL
KREIS SCHWÄBISCH HALL
Schwäbisch Hall,

Projekt

**ERSCHLIESSUNG BAUGEBIET
"MITTELHÖHE V-VIII"
- Ausführungsplanung -**

Anlage

SHA-09-02 / 2.2.1

Plan

LAGEPLAN 1
Straße Sud

Maßstab

1500

Bearbeitet

05/12 -Re/Lz

05/12 - Re

Planformat

1.03 x 0.60 = 0.62m

Gefertigt

Ellwangen, 05.05.2012

Joachim Zorn
Bauingenieur
Ulrich Haag
Landschaftsarchitekt

73479 Ellwangen
Wolfgangstraße 8
Telefon 07961 9881-0
Telefax 07961 53734
office@stadtländingenieure.de
www.stadtländingenieure.de

73432 Aalen
Glashütte 8
Telefon 07361 87781
Telefax 07361 87787

stadtländingenieure

SH902/A-LP1-STR-PLT VOM 05.05.12/AS