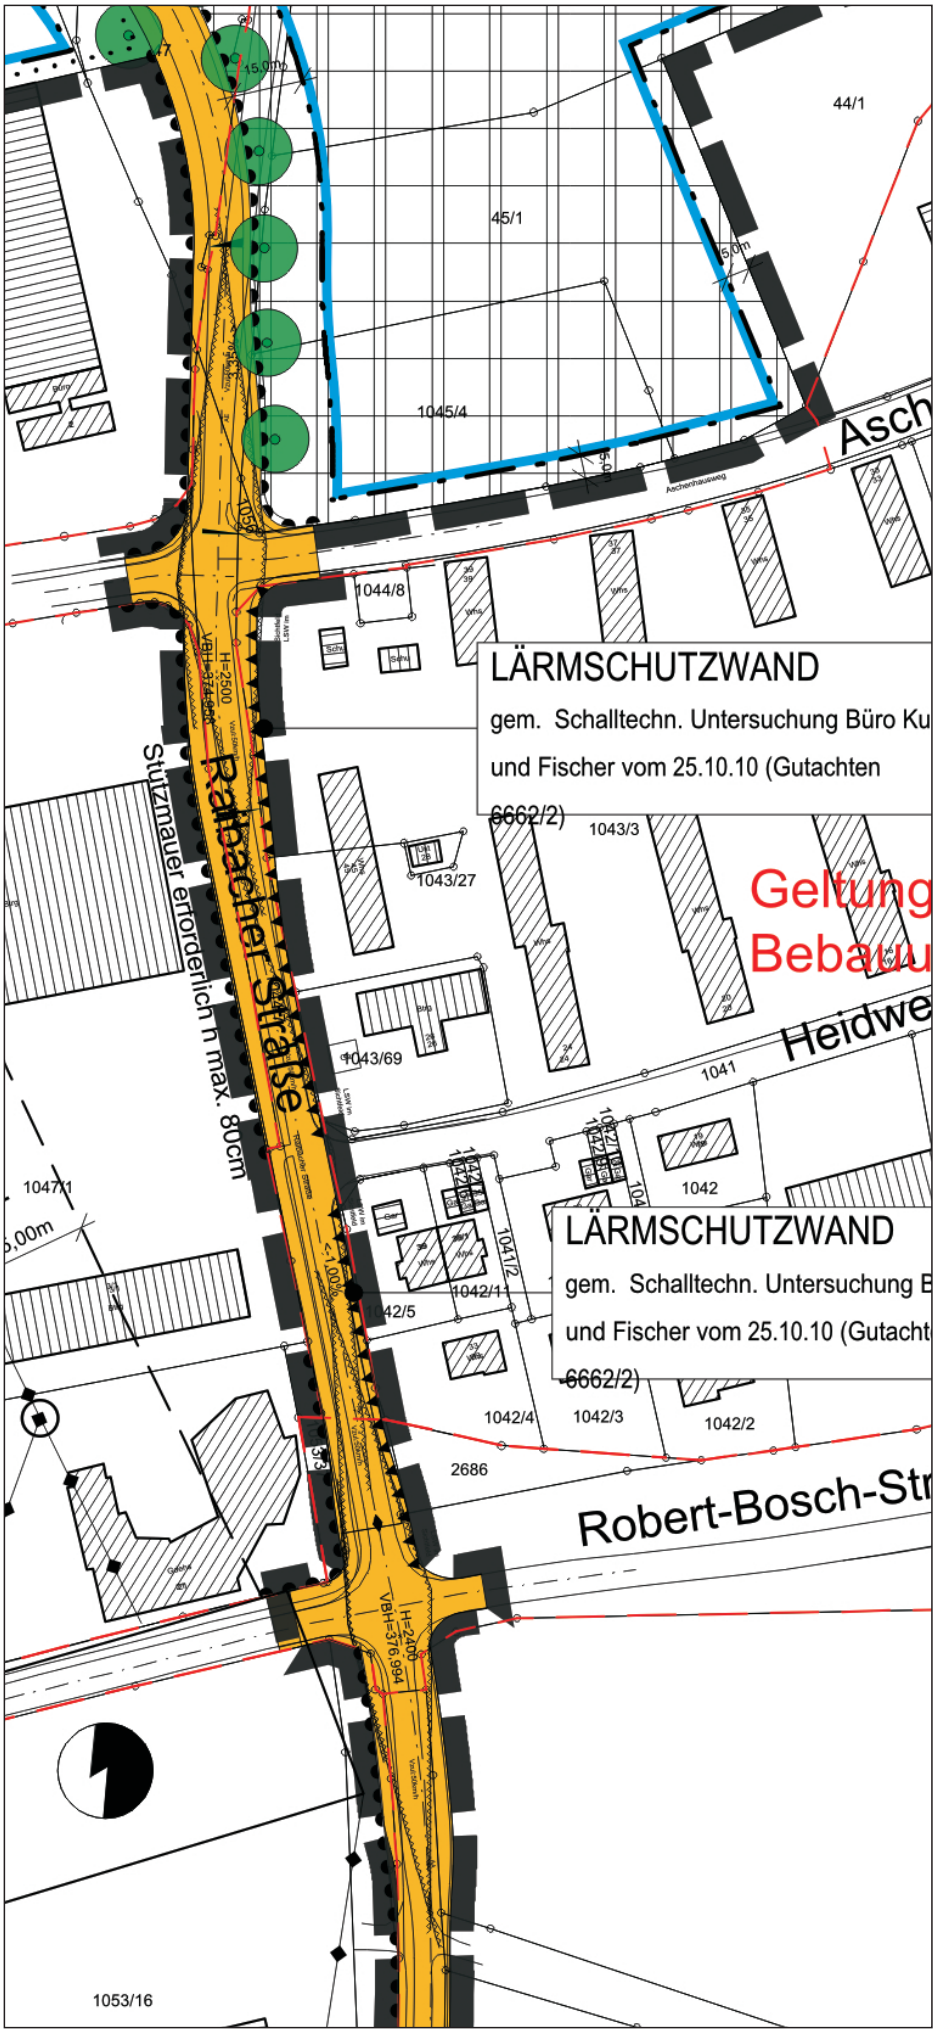

Variante 1: Lärmschutzwand gemäß Bebauungsplan