


STADT SCHWÄBISCH HALL

GEMARKUNG: HEIMBACH
 FLUR: HEIMBACH

BEBAUUNGSPLAN UND ÖRTLICHE BAUVORSCHRIFTEN NR. 0183-01/01
 "GEWERBEPARK SCHWÄBISCH HALL - WEST" - 1. Änderung

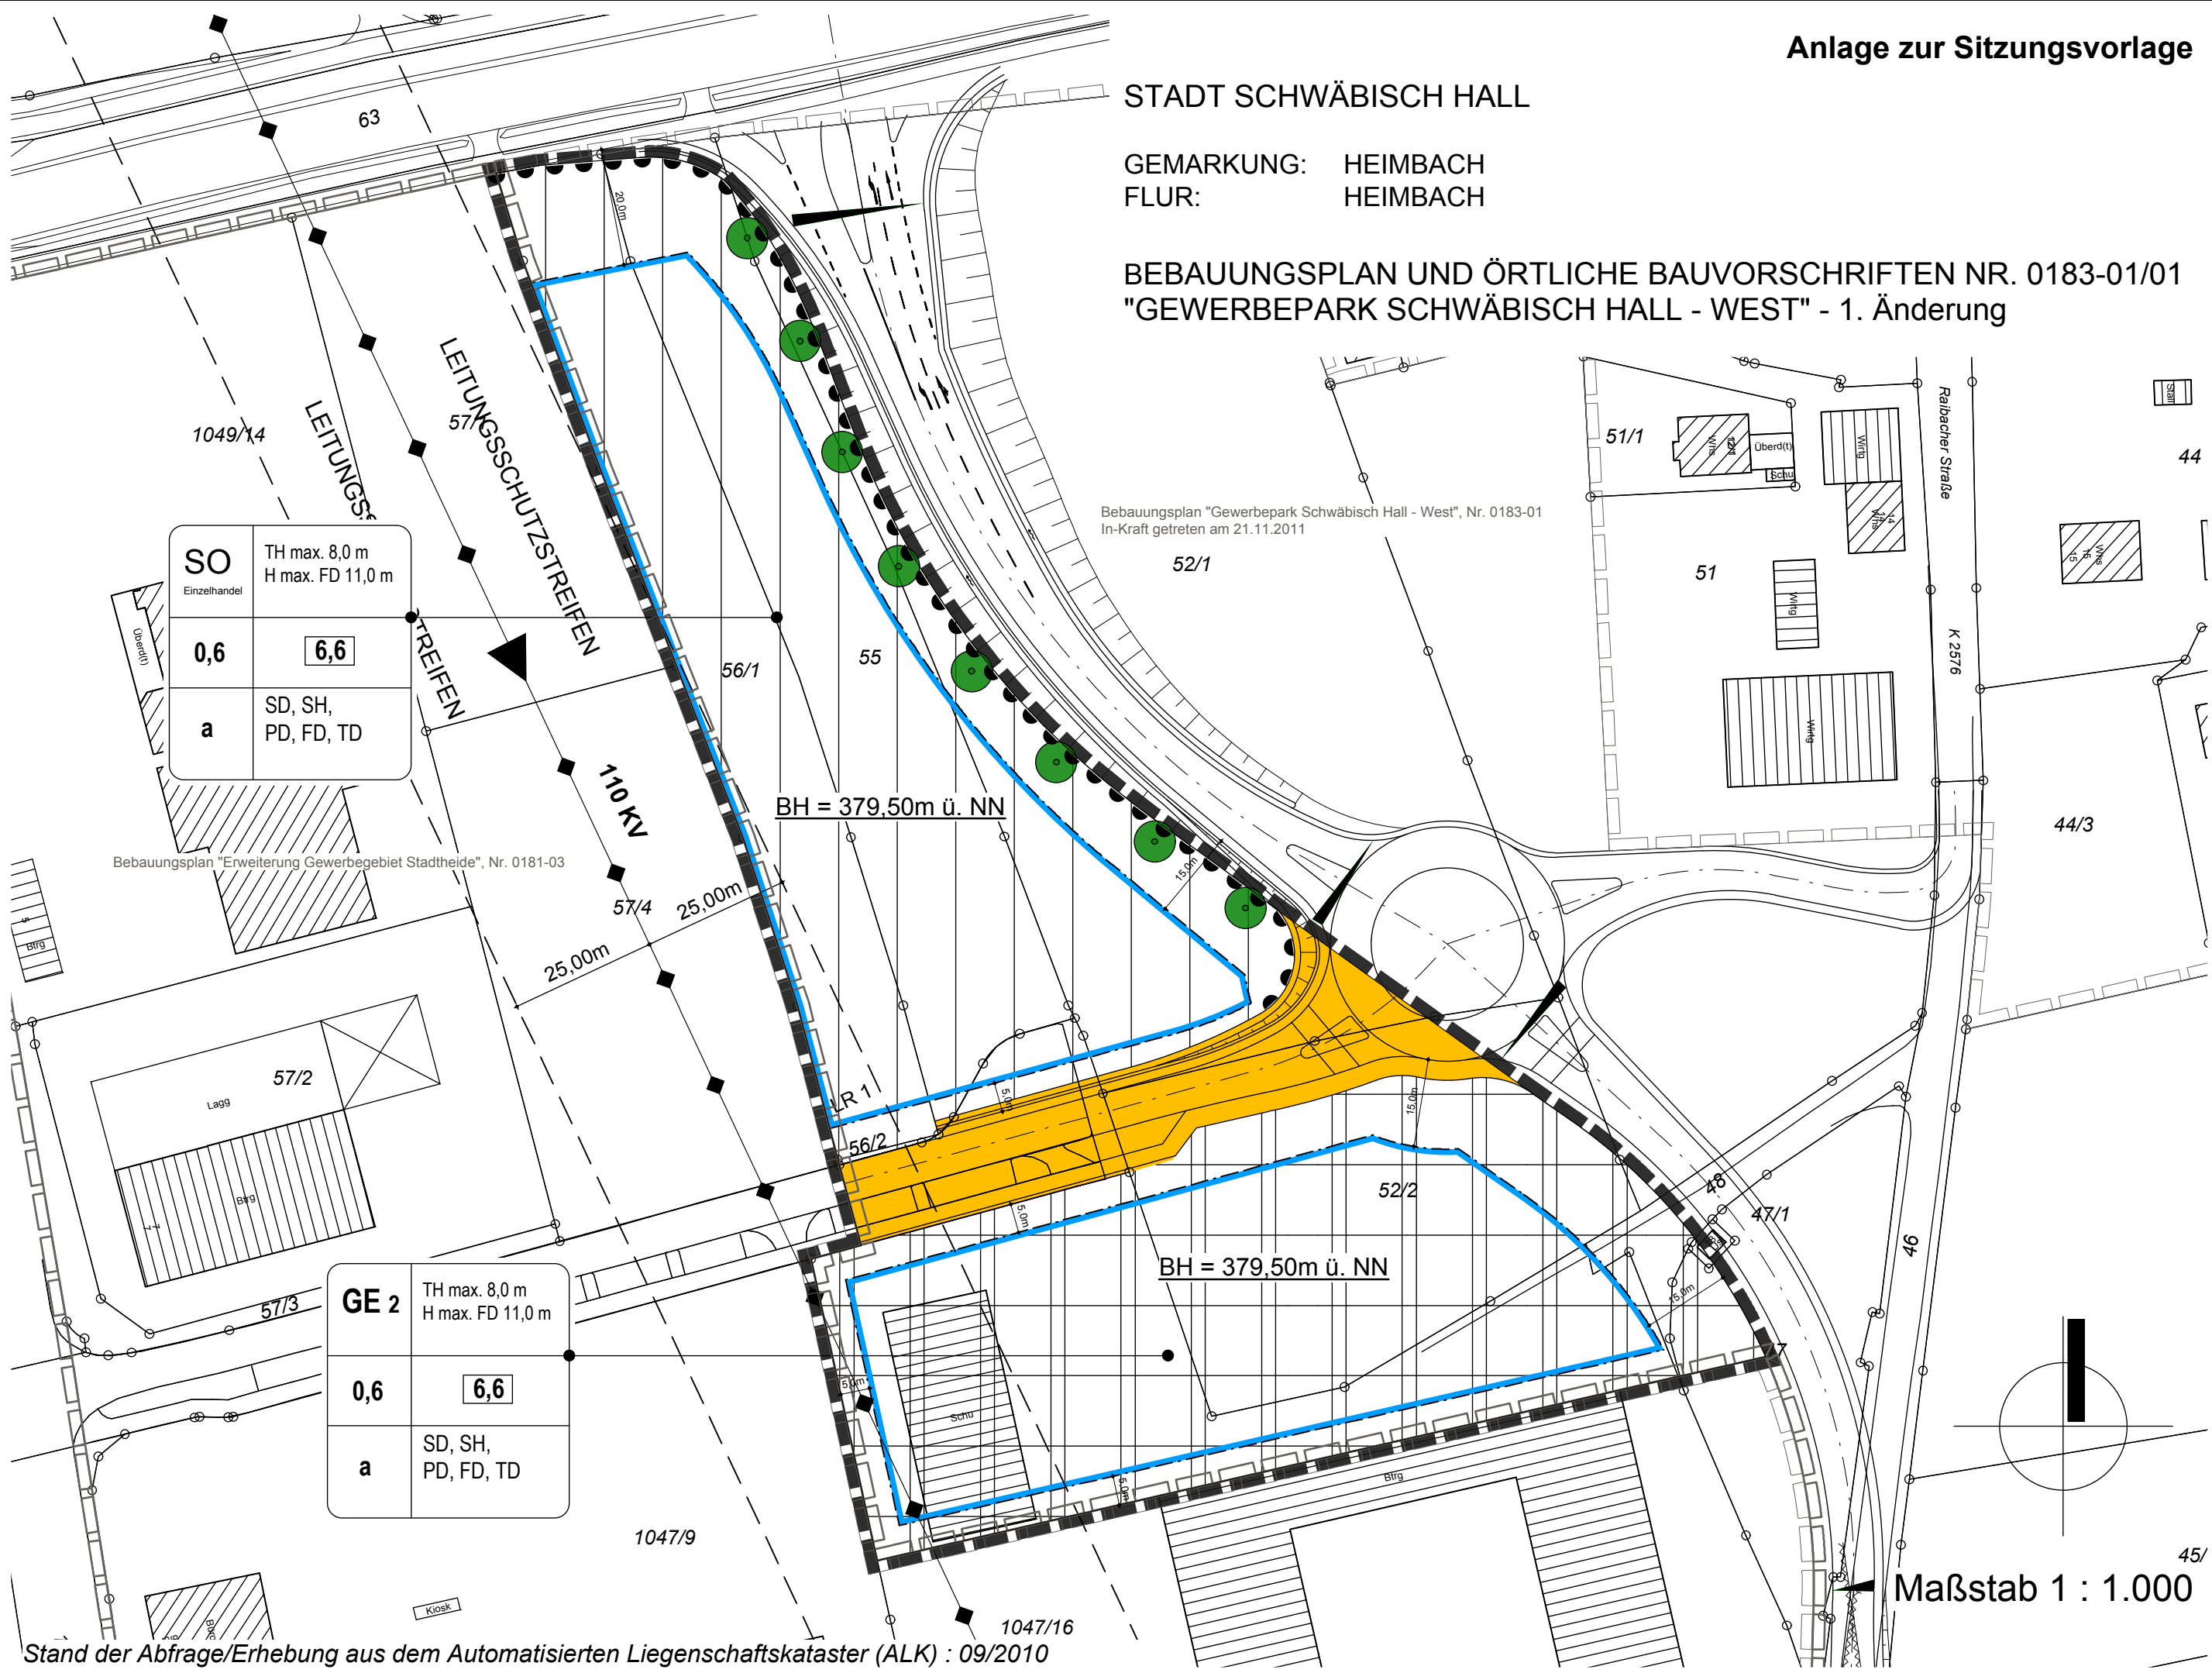

SO Einzelhandel	TH max. 8,0 m H max. FD 11,0 m
0,6	6,6
a	SD, SH, PD, FD, TD

GE 2	TH max. 8,0 m H max. FD 11,0 m
0,6	6,6
a	SD, SH, PD, FD, TD

Bebauungsplan "Gewerbepark Schwäbisch Hall - West", Nr. 0183-01
 In-Kraft getreten am 21.11.2011

Bebauungsplan "Erweiterung Gewerbegebiet Stadttheide", Nr. 0181-03

Stand der Abfrage/Erhebung aus dem Automatisierten Liegenschaftskataster (ALK) : 09/2010

Maßstab 1 : 1.000