




# Weilerwiese - Aktueller Planungsstand - (24.04.2013)

# Letzter Stand nach Workshop

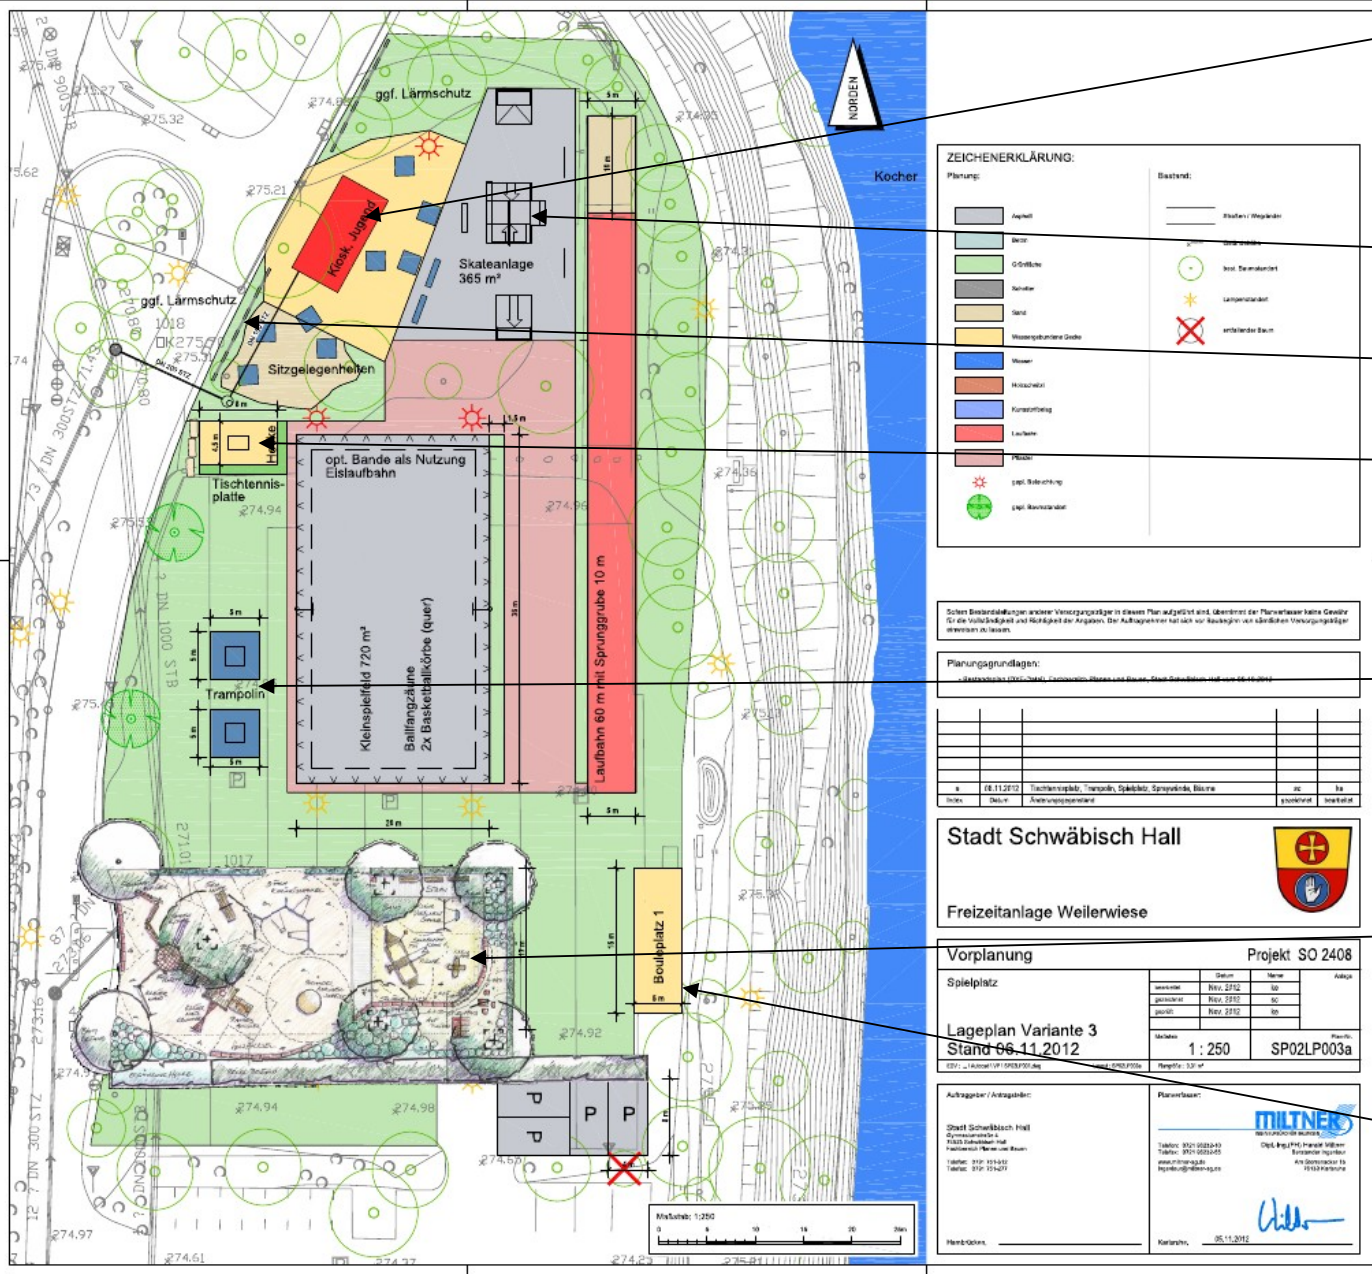

- Kiosk/festes Gebäude
- Skaterplatz
- Wand zum Sprayen
- Tischtennisplatte
- in Boden eingelassenes Trampolin
- Aktivspielplatz / Spielplatz für Jung und Alt
- Boulebahn

**ZEICHENERKLÄRUNG:**

Planung:	Bestand:
Asphalt	Stufen / Treppchen
Gras	Wegefläche
Grünfläche	Best. Baumstandort
Sand	Lampenstandort
Wassergraben / Graben	Entfernter Baum
Wasser	
Holzschwanz	
Kunststoff	
Laubbäume	
Nadelbäume	
ggf. Beleuchtung	
ggf. Baumstandort	

Schon Bestandteile anderer Vorprojekte in diesem Plan aufgeführt sind, übernimmt der Planverfasser keine Gewähr für die Vollständigkeit und Richtigkeit der Angaben. Der Auftraggeber hat sich vor Realisierung von überlappenden Vorprojekten zu vergewissern.

**Planungsgrundlagen:**

Nr.	Datum	Bezeichnung	Art	Status
1	08.11.2012	Trichterringplatz, Trampolin, Spielplatz, Spraywand, Boule	ic	ja
2		Anliegerpunkt	sk	bestehend

Stadt Schwäbisch Hall  
Freizeitanlage Weilerwiese



**Vorplanung** Projekt SO 2408

Umfeld	Datum	Name	Auftrag
anwachen	08.11.2012	SO 2408	SO
planen	08.11.2012	SO 2408	SO
prüfen	08.11.2012	SO 2408	SO

**Lageplan Variante 3**  
Stand 06.11.2012

Maßstab: 1:250

SP02LP003a

**Auftraggeber / Auftraggeberin:**

Stadt Schwäbisch Hall  
Gemeindeverwaltung  
Friedrich-Heine-Straße  
73531 Schwäbisch Hall

**Planer/Beauftragter:**

MILTNER  
BÜRO FÜR ARCHITECTUR UND  
Landschaftsplanung  
Dipl.-Ing. Frank Milchner  
Friedrich-Heine-Straße  
73531 Schwäbisch Hall


*Handwritten signature*

**Planungsdatum:** 06.11.2012


<b>Maßnahme</b>	<b>Kosten (netto)</b>	<b>Kosten (brutto)</b>
Herrichten der Fläche, etc.	52.500 €	
Infrastruktur: Kanal, Wasser, Strom, Beleuchtung	14.500 €	
Kleinspielfeld, Ballfangzaun, Optional Eisbahn	105.000 €	
Laufbahn mit Sprunggrube	32.000 €	
Bouleplatz	6.000 €	
Skateranlage (Asphaltfläche)	65.000 €	
Kinderspielplatz, Trampolin, Tischtennis	135.000 €	
Kiosk		75.000 €
Pflanzarbeiten	36.000 €	
<i>Zwischensumme</i>	<i>446.000 €</i>	
MwSt.	84.740 €	
Planungskosten		100.000 €
Lärmgutachten		8.000 €
<b>Gesamt</b>		<b>713.740 €</b>

Gesamtkosten Weilerwiese  
- Wunsch Workshop: 713.740 € -



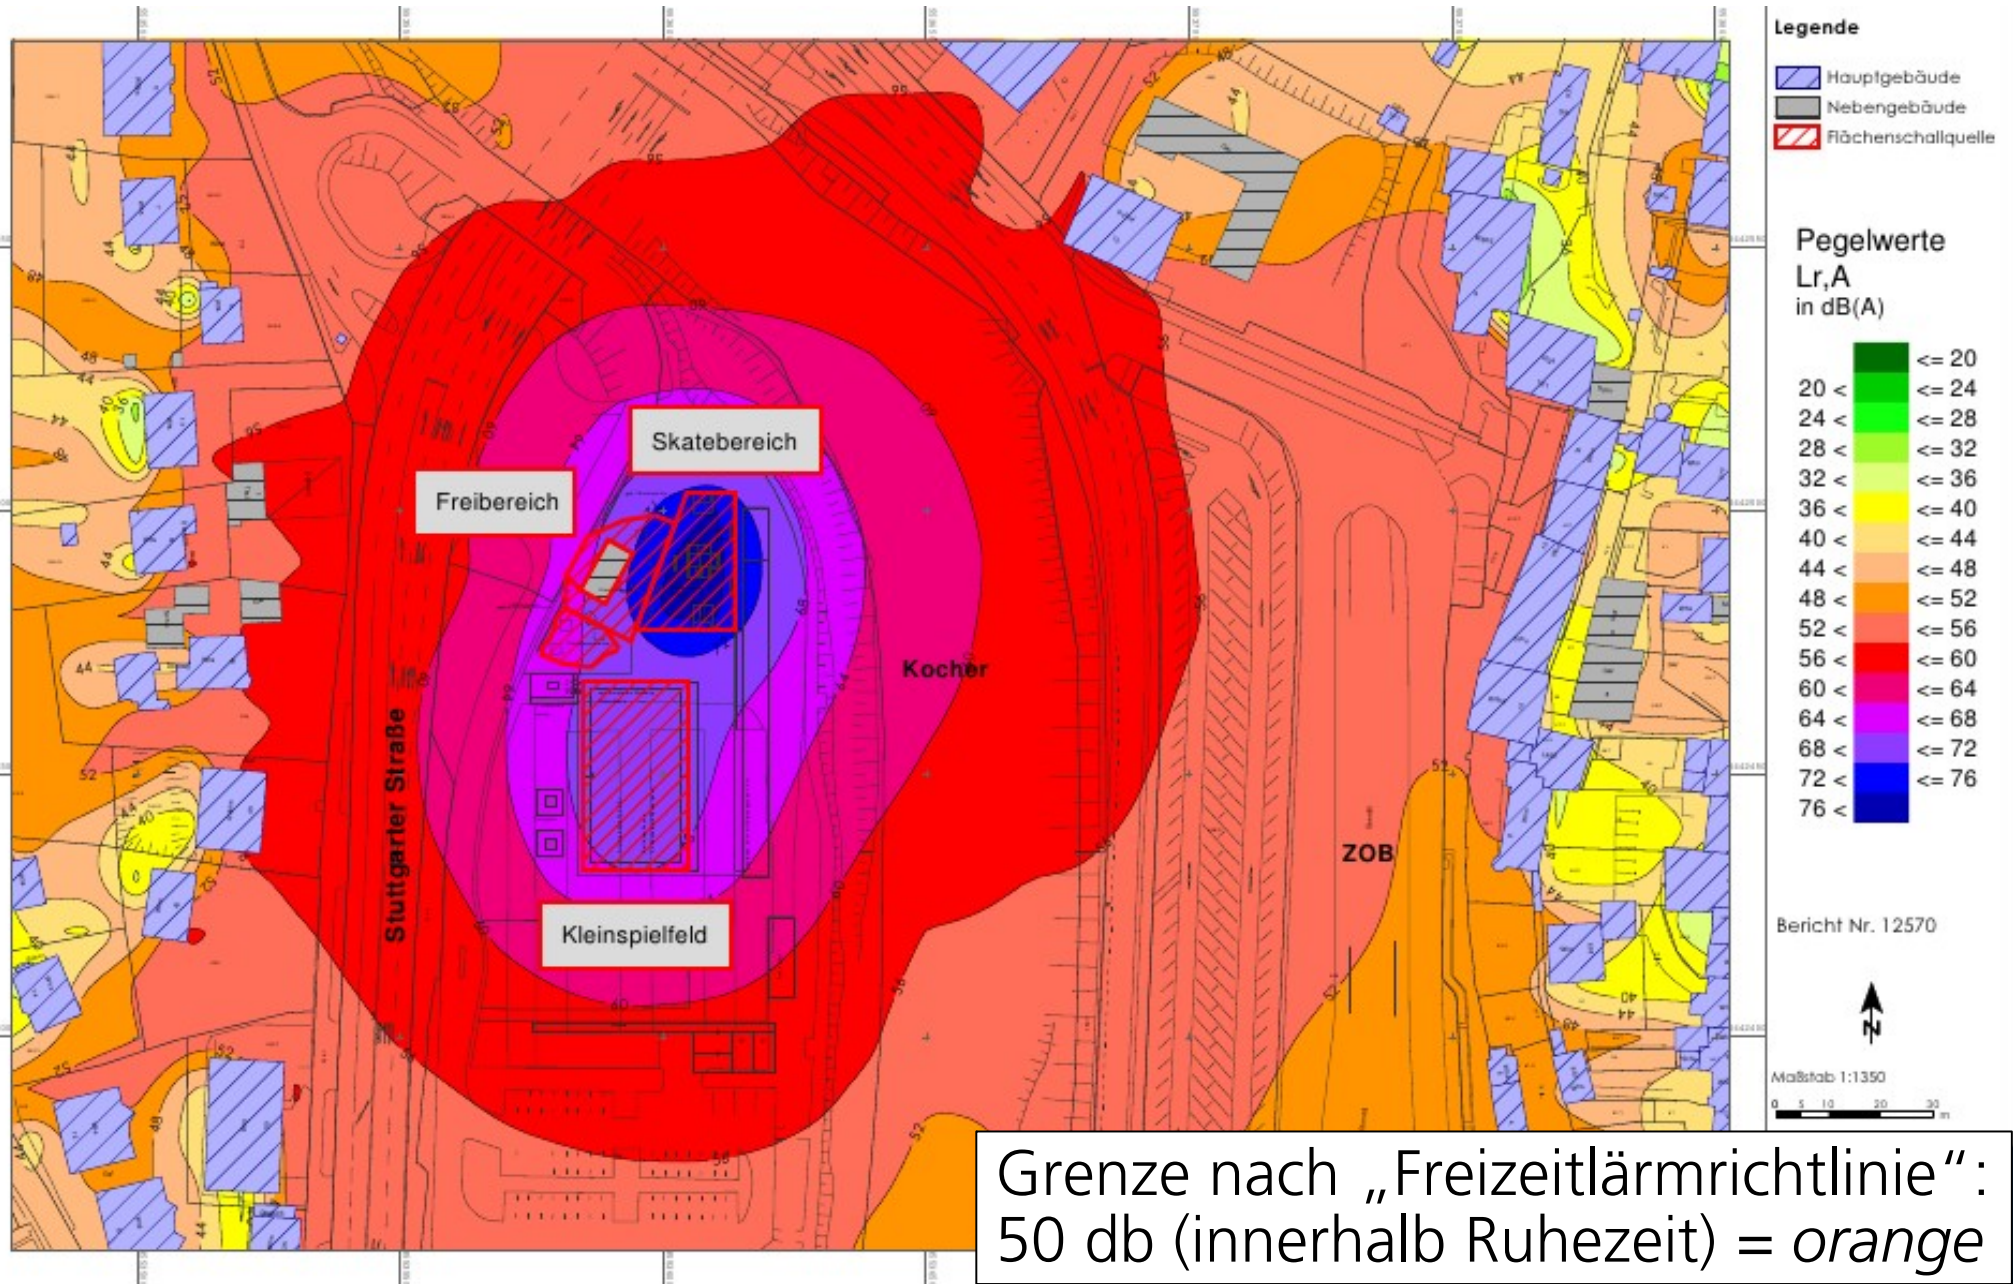

# Überarbeitete Planung

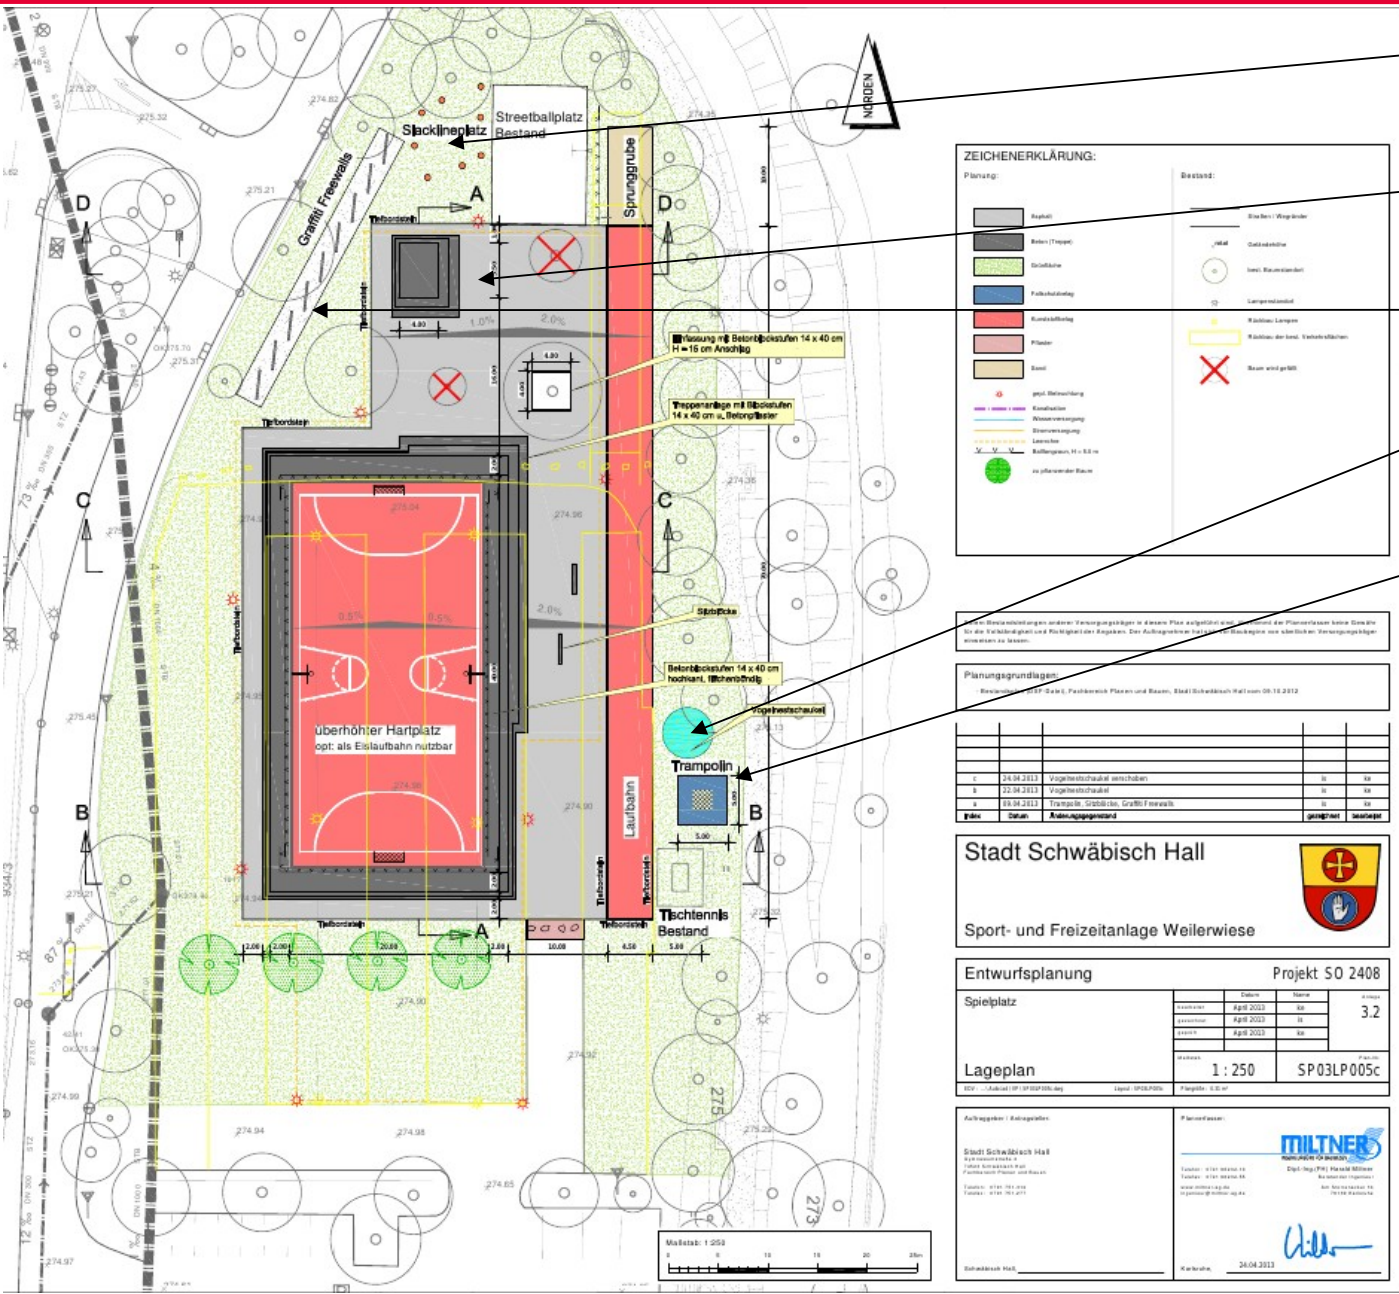

- Slacklineplatz
- Skaterplatz
- Wand zum Sprayen
- Vogelnestschaukel
- in Boden eingelassenes Trampolin



- Bau- und Planungsausschuss 29.04.2013
- Gemeinderat 15.05.2013
- Ausschreibung Sommer 2013
- Baubeginn Sommer/Herbst 2013