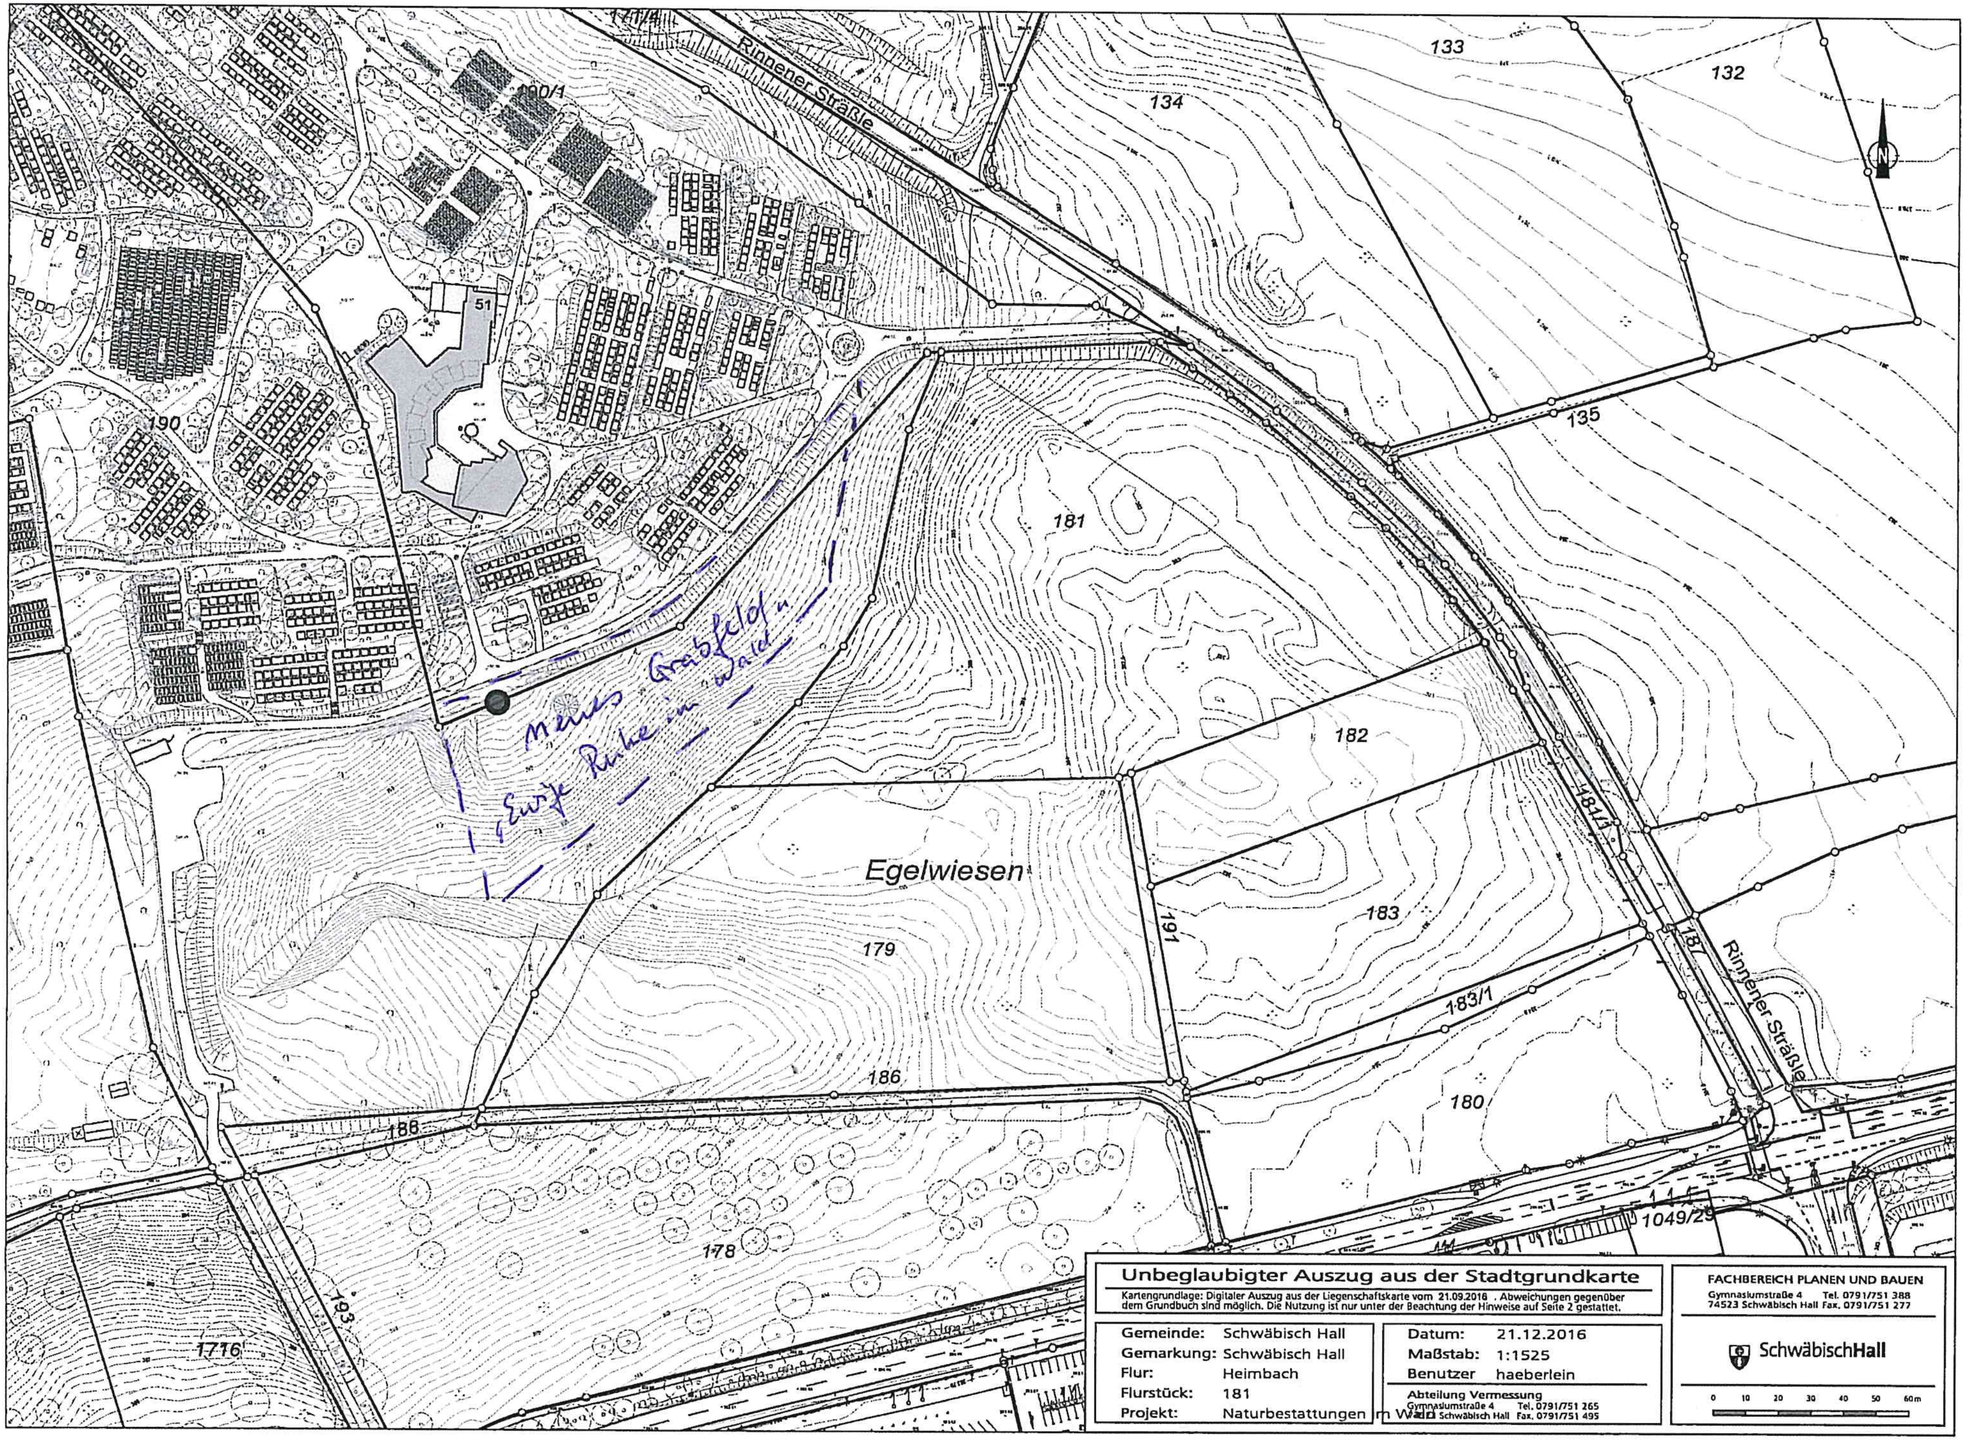

Unbeglaubigter Auszug aus der Stadtgrundkarte

Kartengrundlage: Digitaler Auszug aus der Liegenschaftskarte vom 21.09.2016 . Abweichungen gegenüber dem Grundbuch sind möglich. Die Nutzung ist nur unter der Beachtung der Hinweise auf Seite 2 gestattet.

Gemeinde:	Schwäbisch Hall
Gemarkung:	Schwäbisch Hall
Flur:	Heimbach
Flurstück:	181
Projekt:	Naturbestattungen im Wald

Datum:	21.12.2016
Maßstab:	1:1525
Benutzer	haeberlein

Abteilung Vermessung
Gymnasiumstraße 4 Tel. 0791/751 265
74523 Schwäbisch Hall Fax. 0791/751 495

FACHBEREICH PLANEN UND BAUEN
Gymnasiumstraße 4 Tel. 0791/751 388
74523 Schwäbisch Hall Fax. 0791/751 277

SchwäbischHall

0 10 20 30 40 50 60m