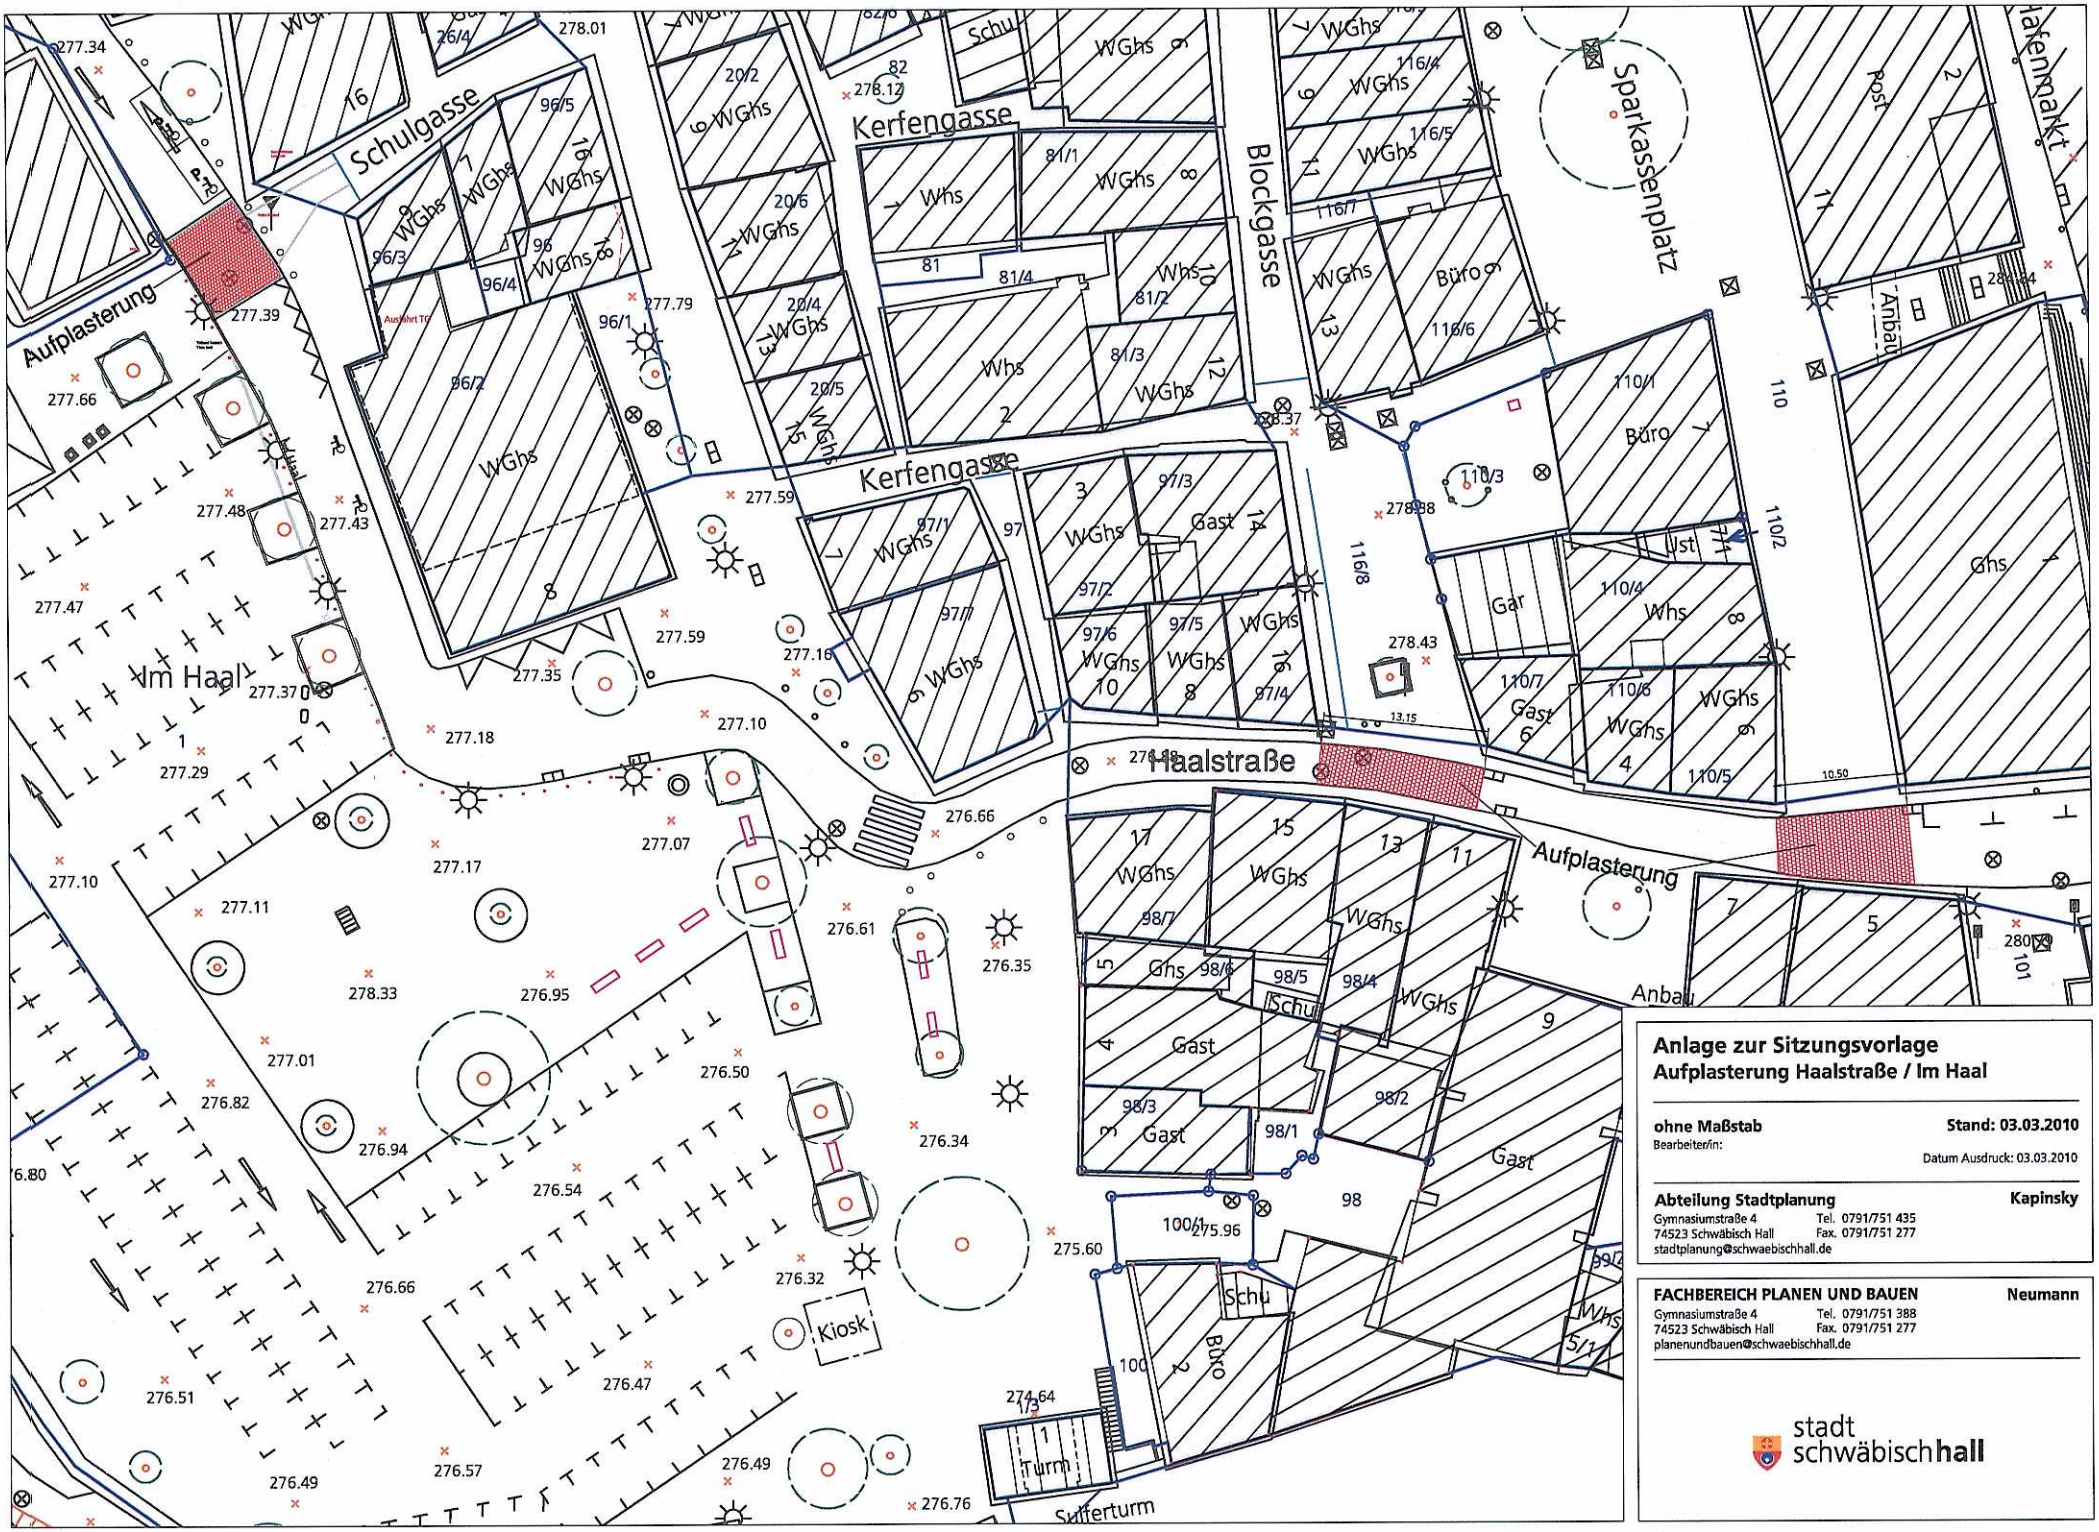

Anlage zur Sitzungsvorlage
Aufplasterung Haalstraße / Im Haal

ohne Maßstab
Bearbeiter/in:

Stand: 03.03.2010
Datum Ausdruck: 03.03.2010

Abteilung Stadtplanung **Kapinsky**
Gymnasiumstraße 4 Tel. 0791/751 435
74523 Schwäbisch Hall Fax. 0791/751 277
stadtplanung@schwaebischhall.de

FACHBEREICH PLANEN UND BAUEN **Neumann**
Gymnasiumstraße 4 Tel. 0791/751 388
74523 Schwäbisch Hall Fax. 0791/751 277
planenundbauen@schwaebischhall.de

stadt schwäbisch**hall**