ANLAGE 3 Entwurf Stauden und Gräsergarten

Sanierung Themengarten Ackeranlagen – Neubau Aktivpark

FACHBEREICH PLANEN UND BAUEN
Abteilung Stadtplanung
Gymnasiumstraße 4 Tel. 0791/751 435
74523 Schwäbisch Hall Fax.0791/751 277
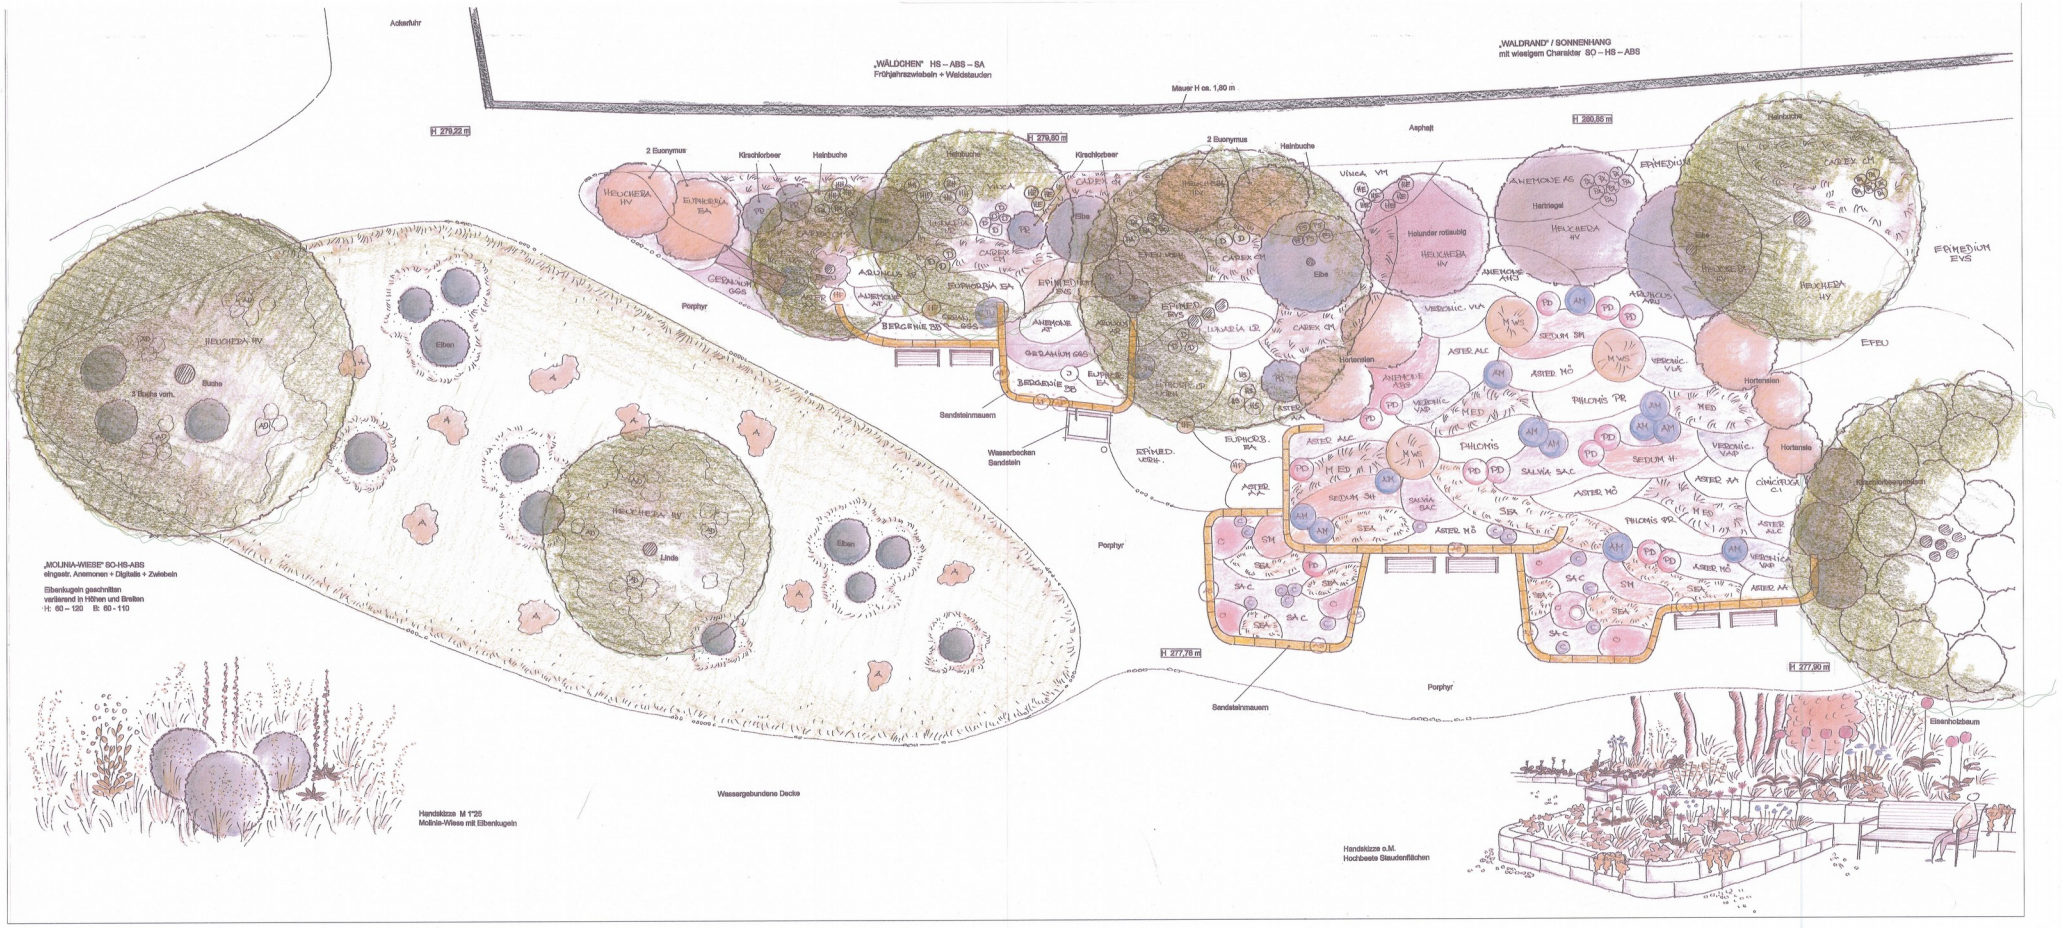
SchwäbischHall