


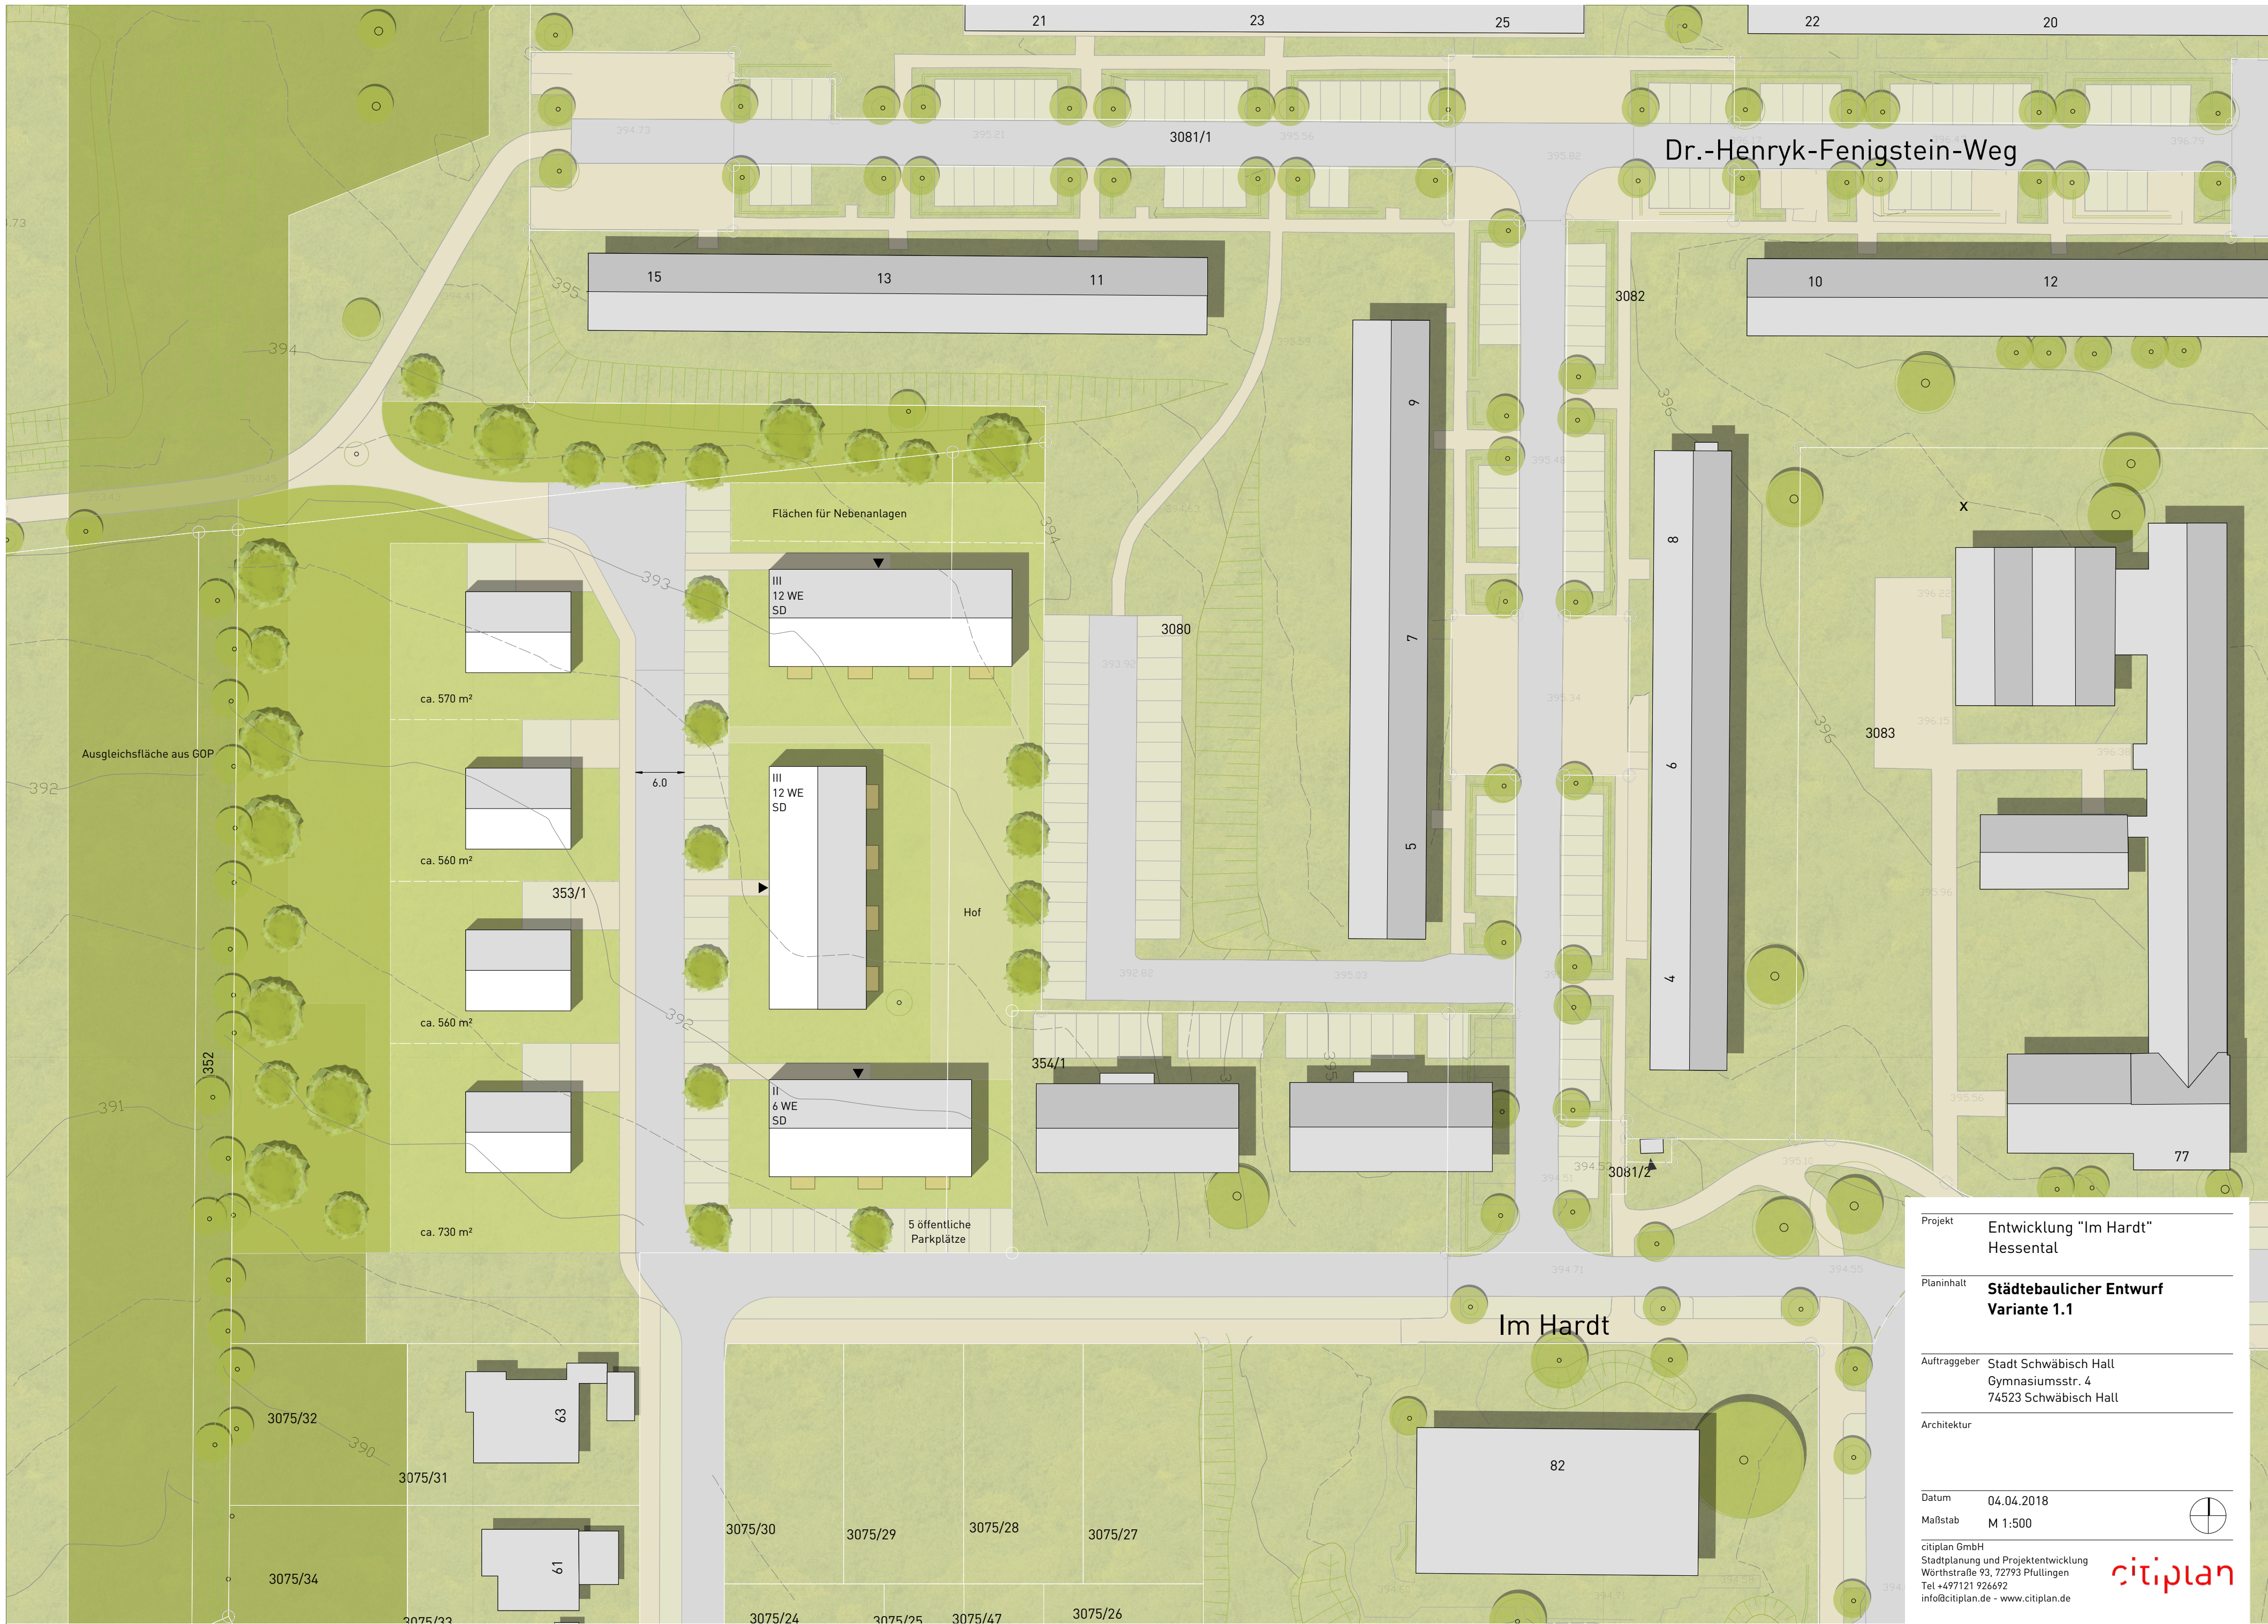

Projekt	Entwicklung "Im Hardt" Hesselental	
Planinhalt	Städtebaulicher Entwurf Variante 1.1	
Auftraggeber	Stadt Schwäbisch Hall Gymnasiumsstr. 4 74523 Schwäbisch Hall	
Architektur		
Datum	04.04.2018	
Maßstab	M 1:500	
citiplan GmbH Stadtplanung und Projektentwicklung Wörthstraße 93, 72793 Pfullingen Tel +497121 926692 info@citiplan.de - www.citiplan.de		

