


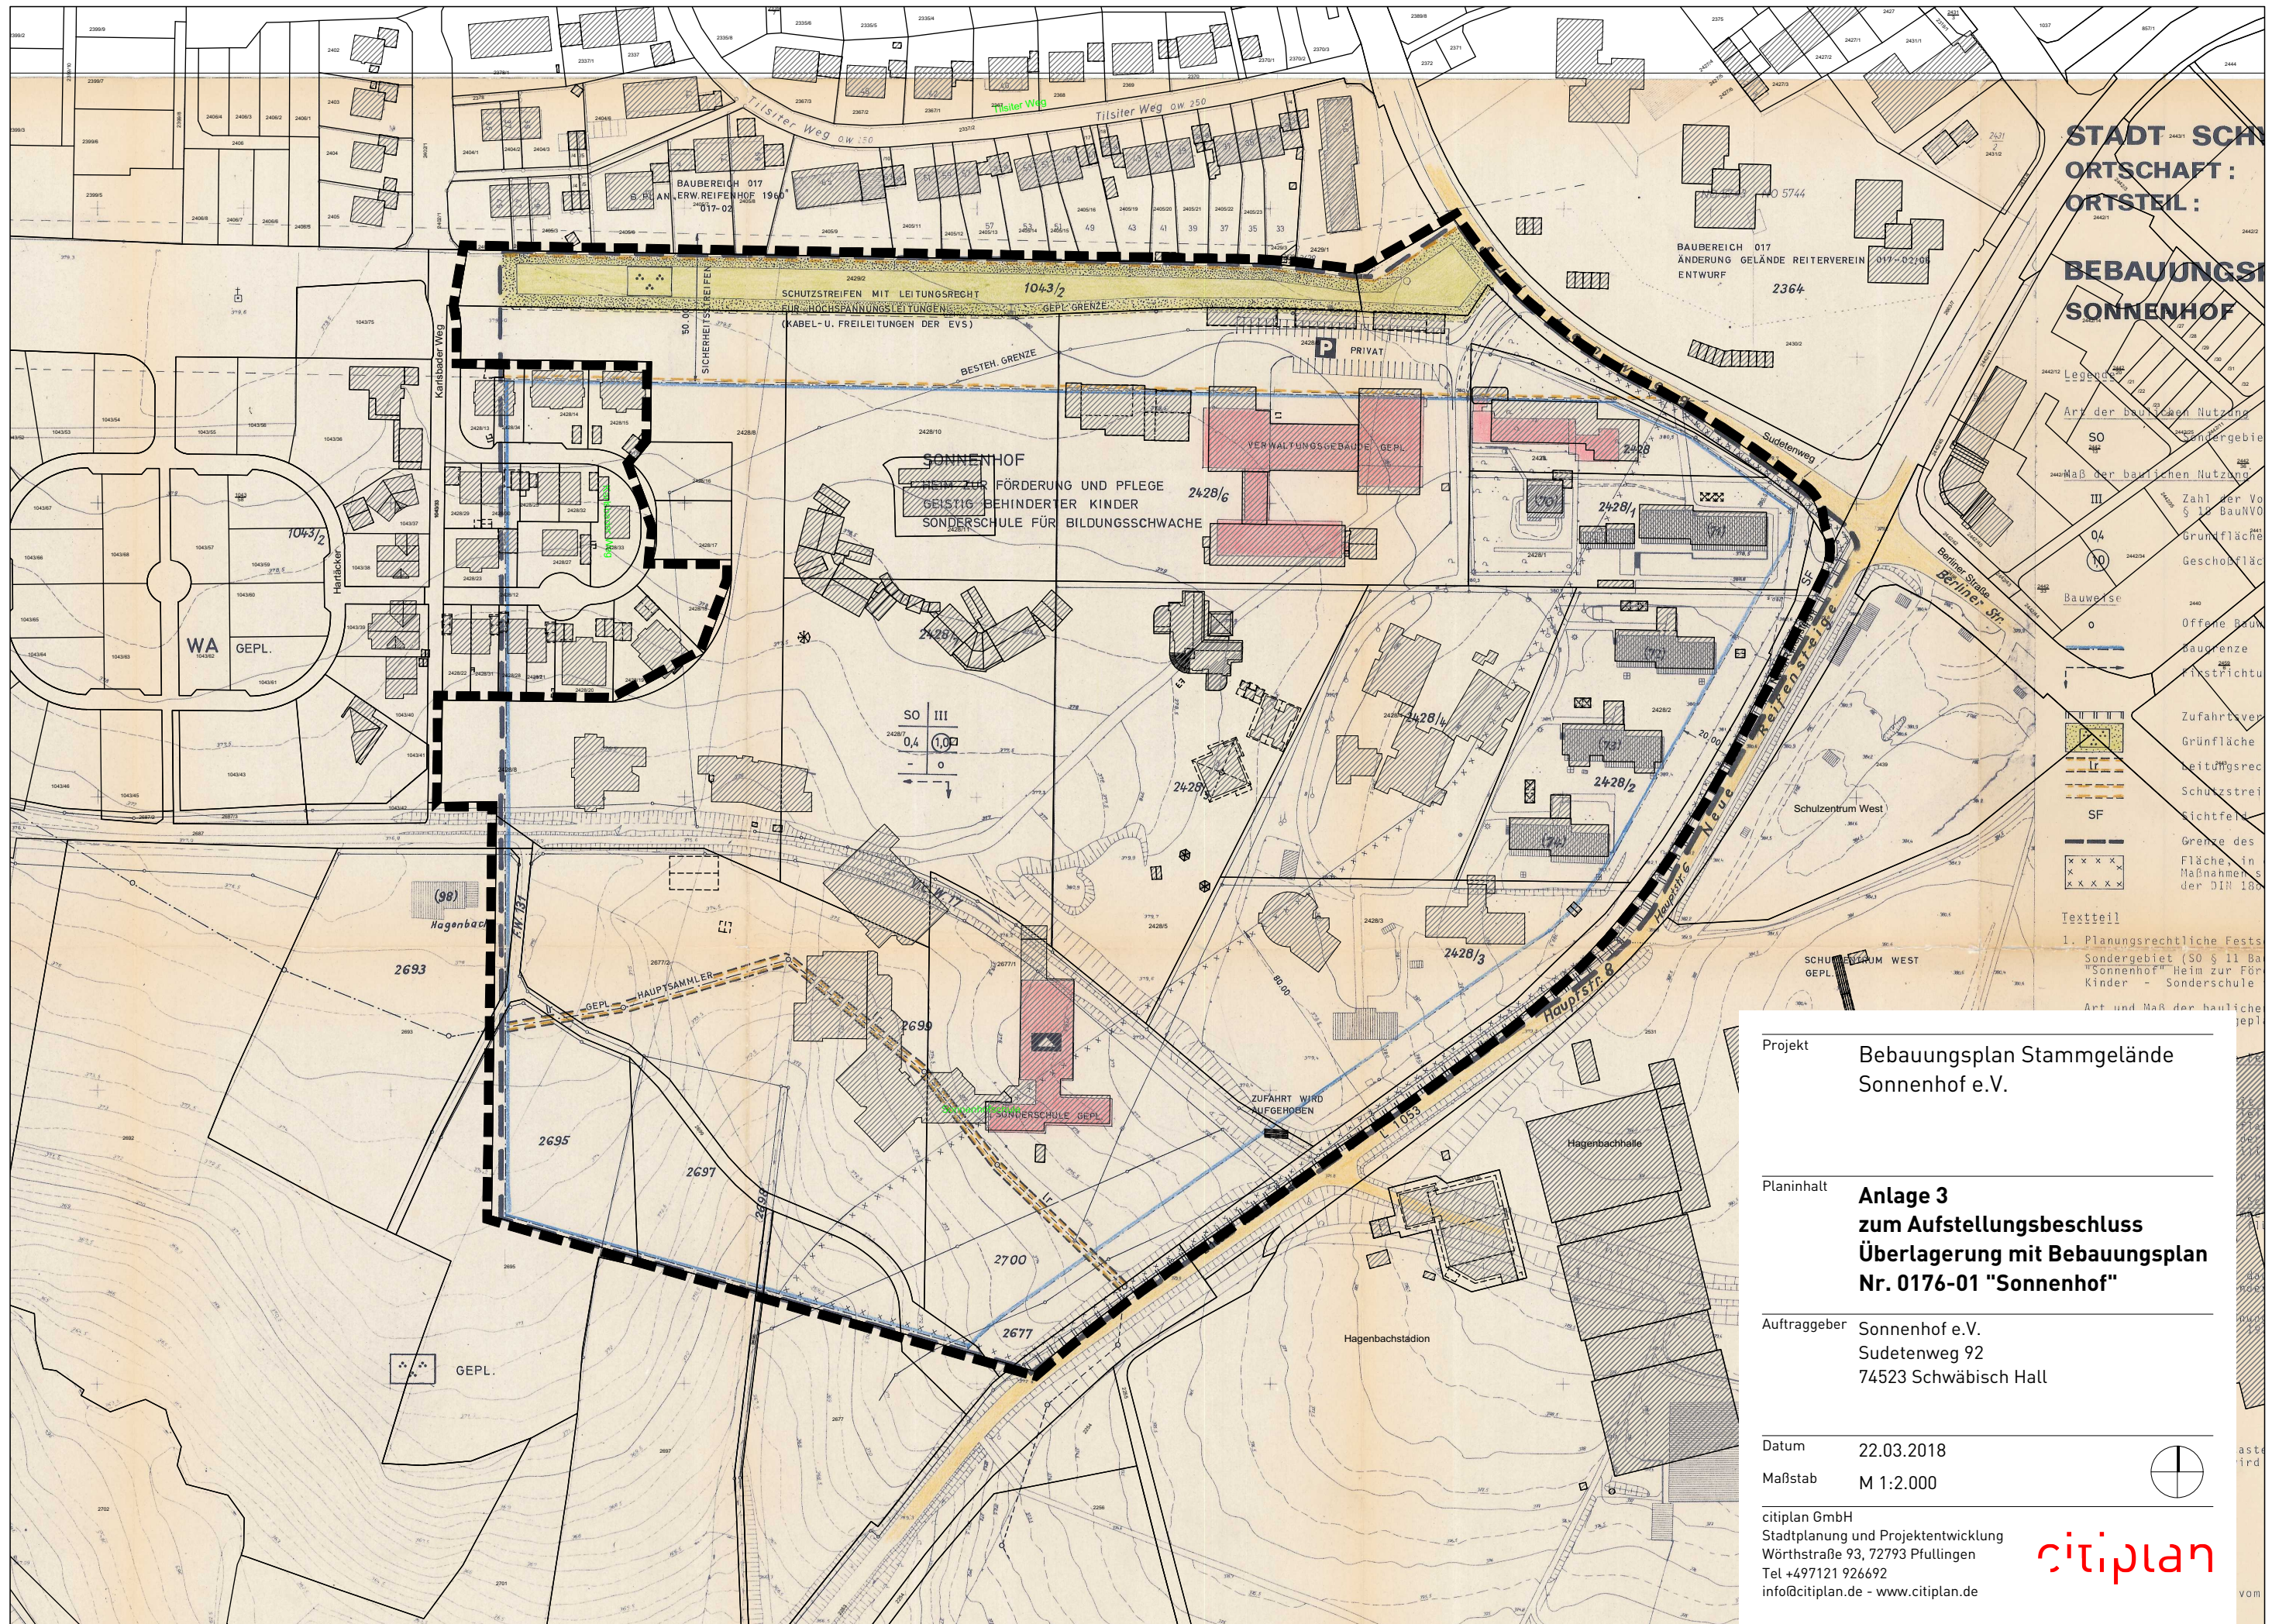

Projekt	Bebauungsplan Stammgelände Sonnenhof e.V.
Planinhalt	Anlage 3 zum Aufstellungsbeschluss Überlagerung mit Bebauungsplan Nr. 0176-01 "Sonnenhof"
Auftraggeber	Sonnenhof e.V. Sudetenweg 92 74523 Schwäbisch Hall
Datum	22.03.2018
Maßstab	M 1:2.000
citiplan GmbH Stadtplanung und Projektentwicklung Wörthstraße 93, 72793 Pfullingen Tel +497121 926692 info@citiplan.de - www.citiplan.de	

