


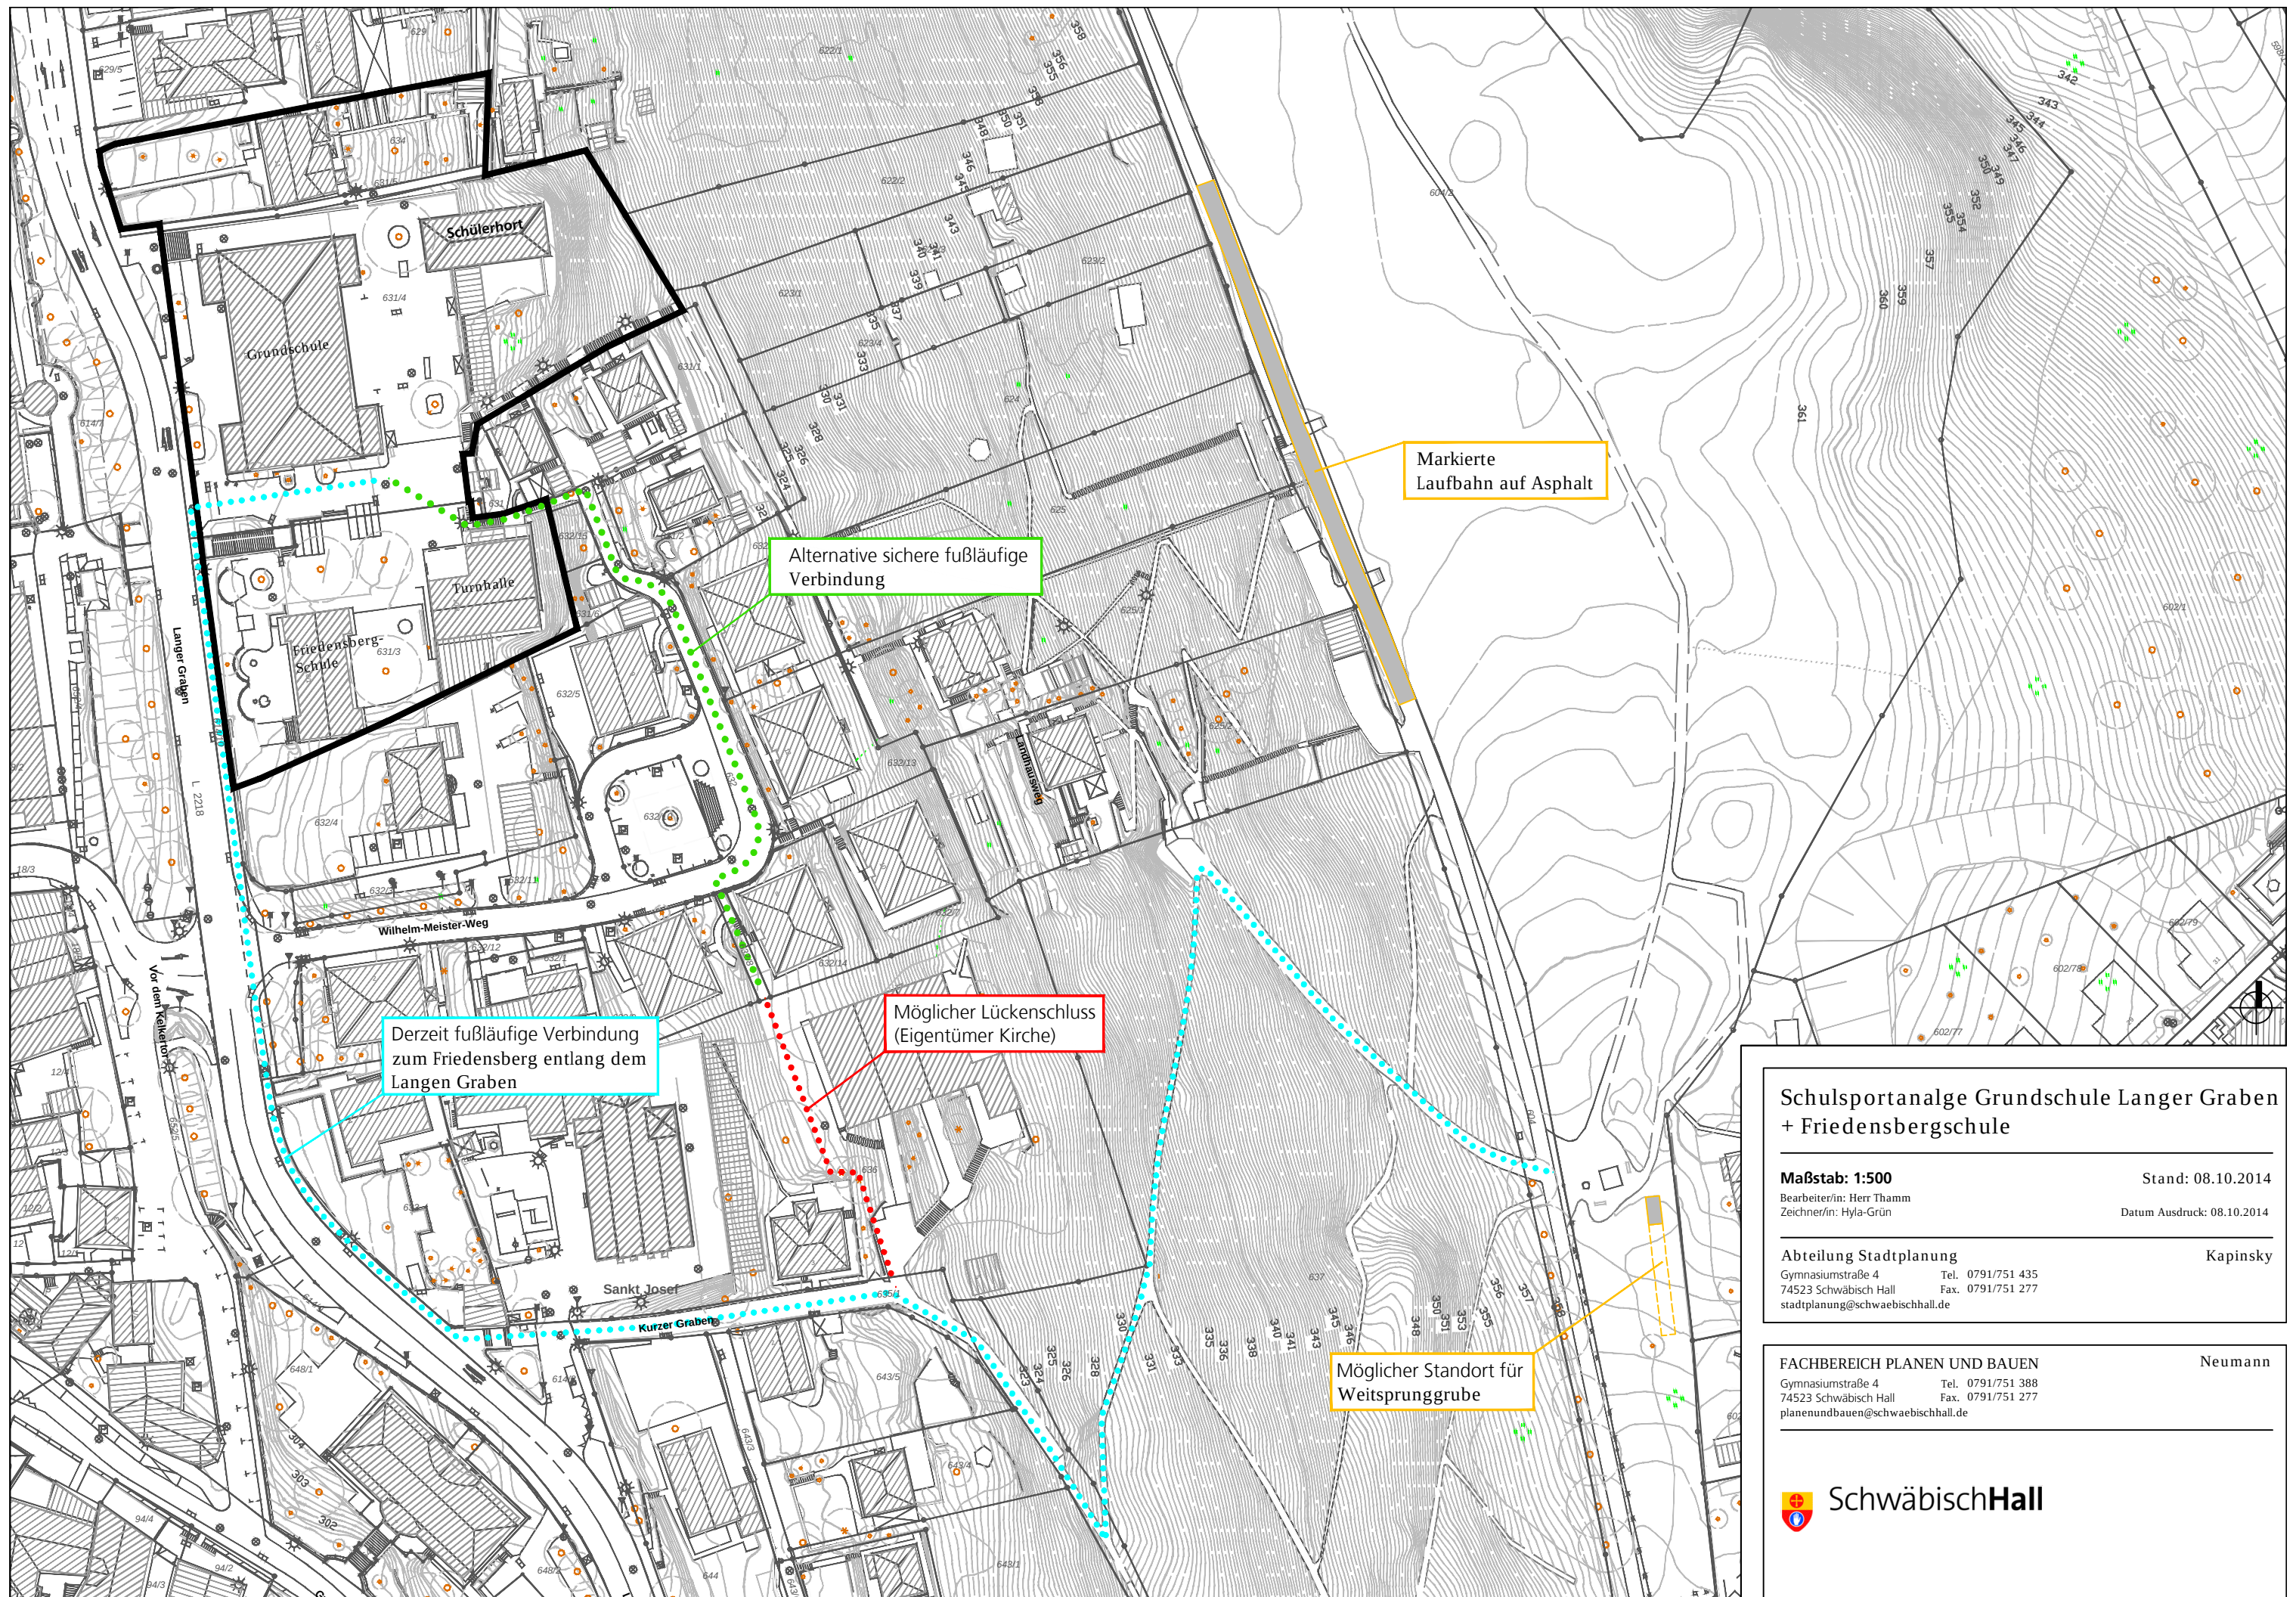

Schulsportanlage Grundschule Langer Graben + Friedensbergschule

Maßstab: 1:500
Bearbeiter/in: Herr Thamm
Zeichner/in: Hyla-Grün

Stand: 08.10.2014

Datum Ausdruck: 08.10.2014

Abteilung Stadtplanung
Gymnasiumstraße 4
74523 Schwäbisch Hall
stadtplanung@schwaebischhall.de

Kapinsky

FACHBEREICH PLANEN UND BAUEN
Gymnasiumstraße 4
74523 Schwäbisch Hall
planenundbauen@schwaebischhall.de

Neumann

