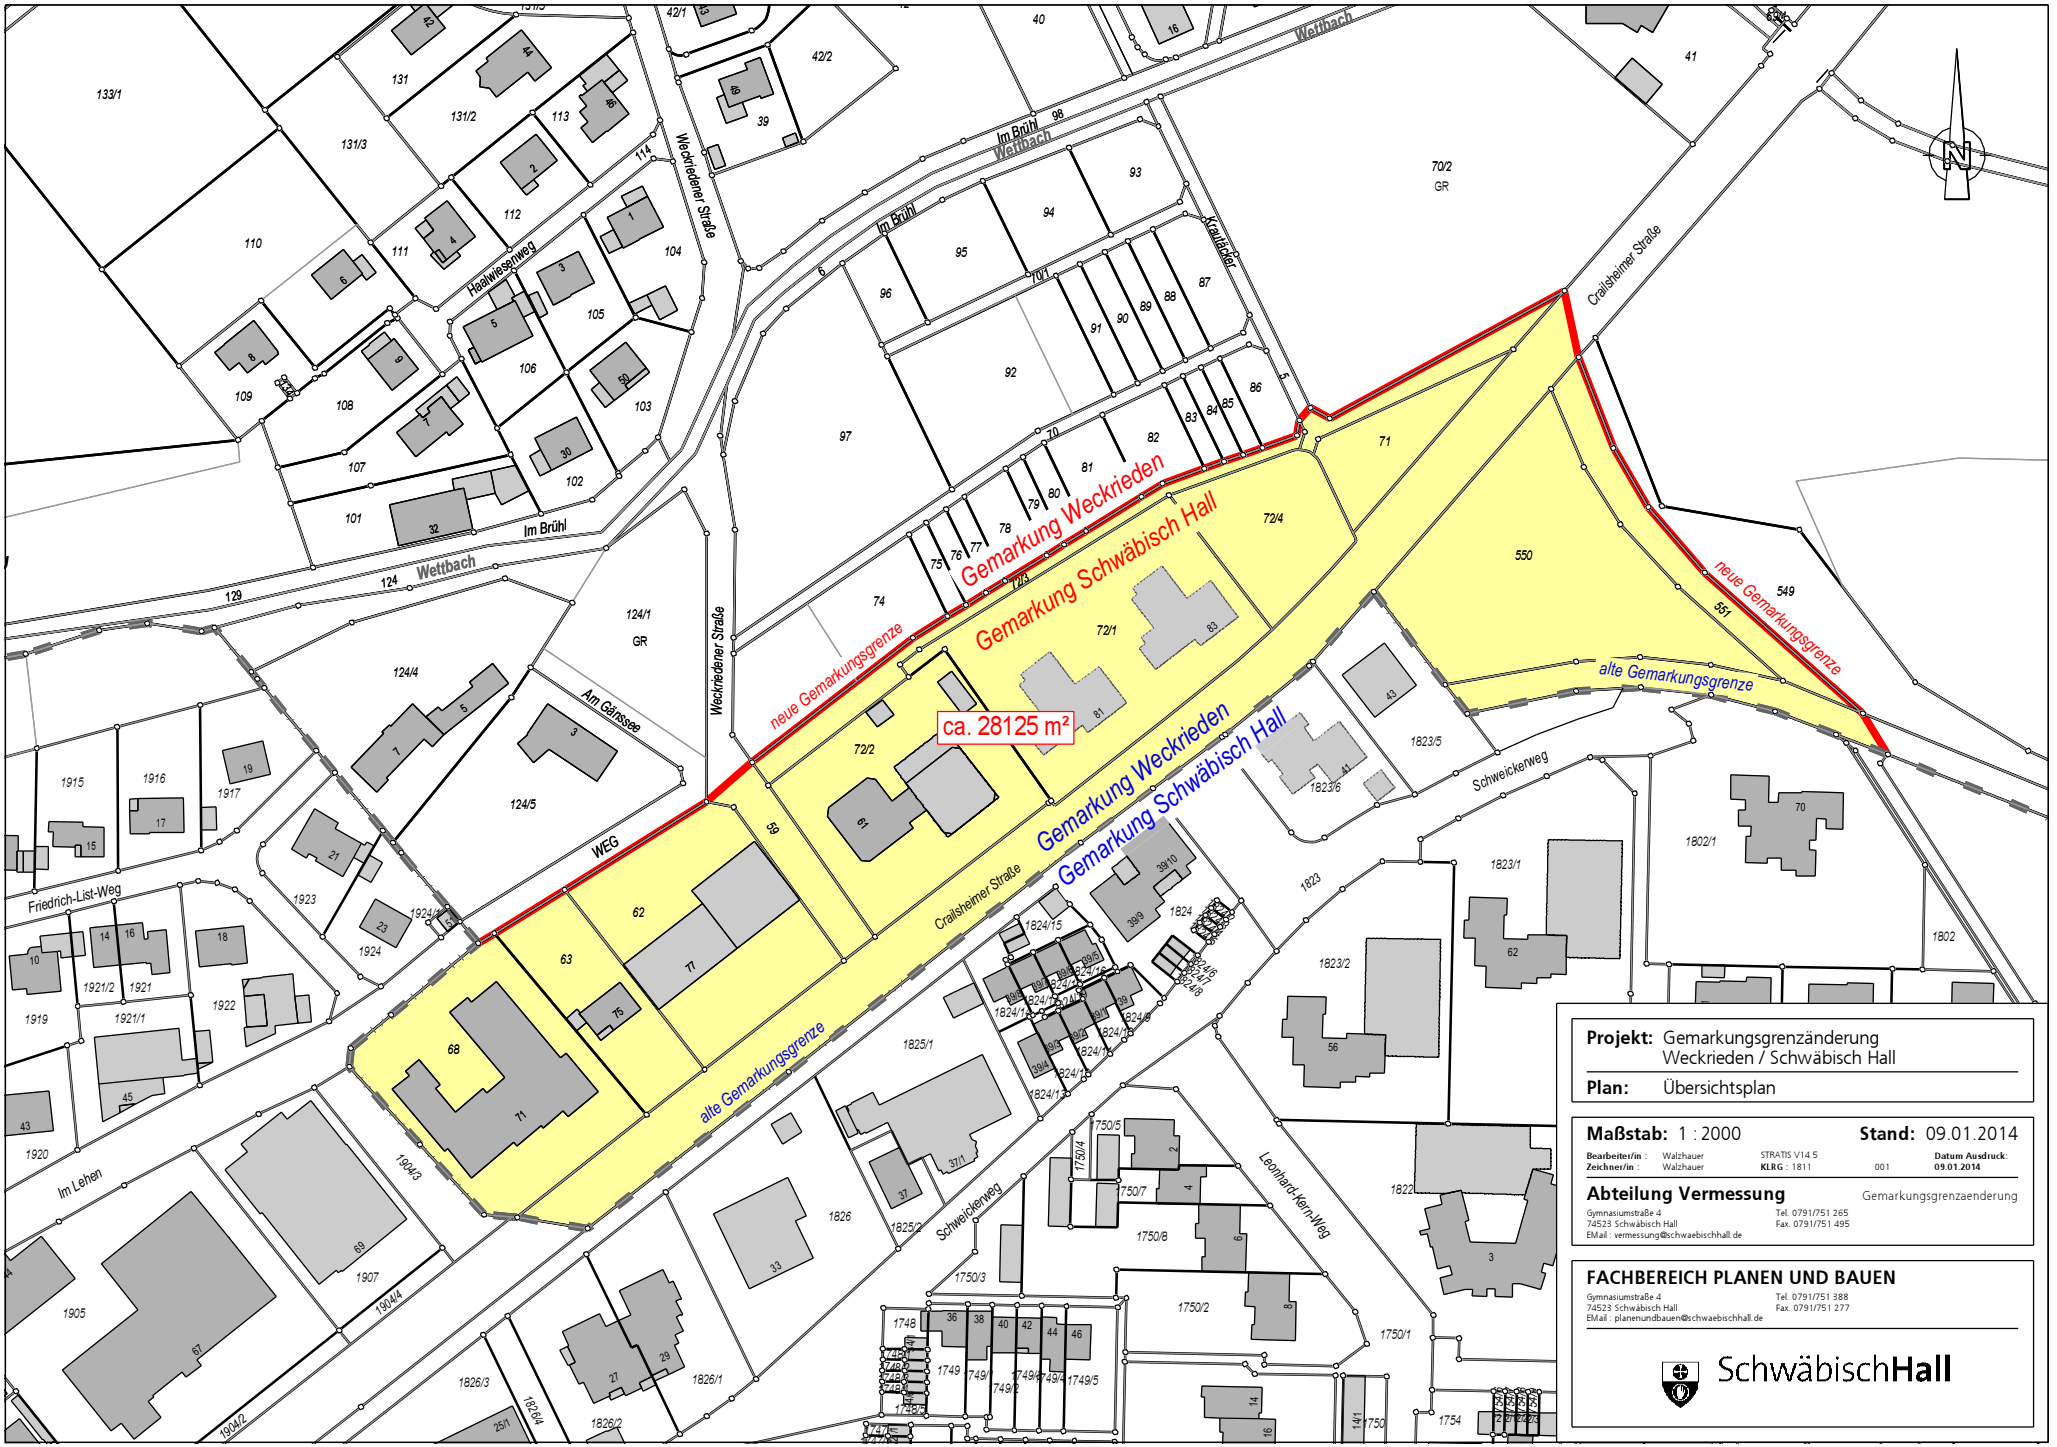

Projekt: Gemarkungsgrenzänderung Weckrieden / Schwäbisch Hall

Plan: Übersichtsplan

Maßstab: 1 : 2000 **Stand:** 09.01.2014

Bearbeitet/in : Walzhauer STRATIS V14.5 **Datum Ausdruck:**
Zeichner/in : Walzhauer **KLRG :** 1811 001 **09.01.2014**

Abteilung Vermessung Gemarkungsgrenzaenderung

Gymnasiumstraße 4 Tel. 0791/751 265
74523 Schwäbisch Hall Fax. 0791/751 495
EMail : vermessung@schwaebischhall.de

FACHBEREICH PLANEN UND BAUEN

Gymnasiumstraße 4 Tel. 0791/751 388
74523 Schwäbisch Hall Fax. 0791/751 277
EMail : planenundbauen@schwaebischhall.de

SchwäbischHall