

Stadt Schwäbisch Hall


Straßensanierung Sulzdorf 2017;
Kirchhackerstraße, Hallweg BA 1



Klosterstraße 7
74523 Schwäbisch Hall
Telefon 0791 493857-0
Telefax 0791 493857-50
E-Mail info-sha@i-p-e.biz
Website www.i-p-e.biz

Lageplan 1

Projekt Nr.:	16-0246-SH	Maßstab:	1: 750
Plannummer:	1	Datum:	08.11.2017
konstruiert:	SI		
geprüft:	ME		

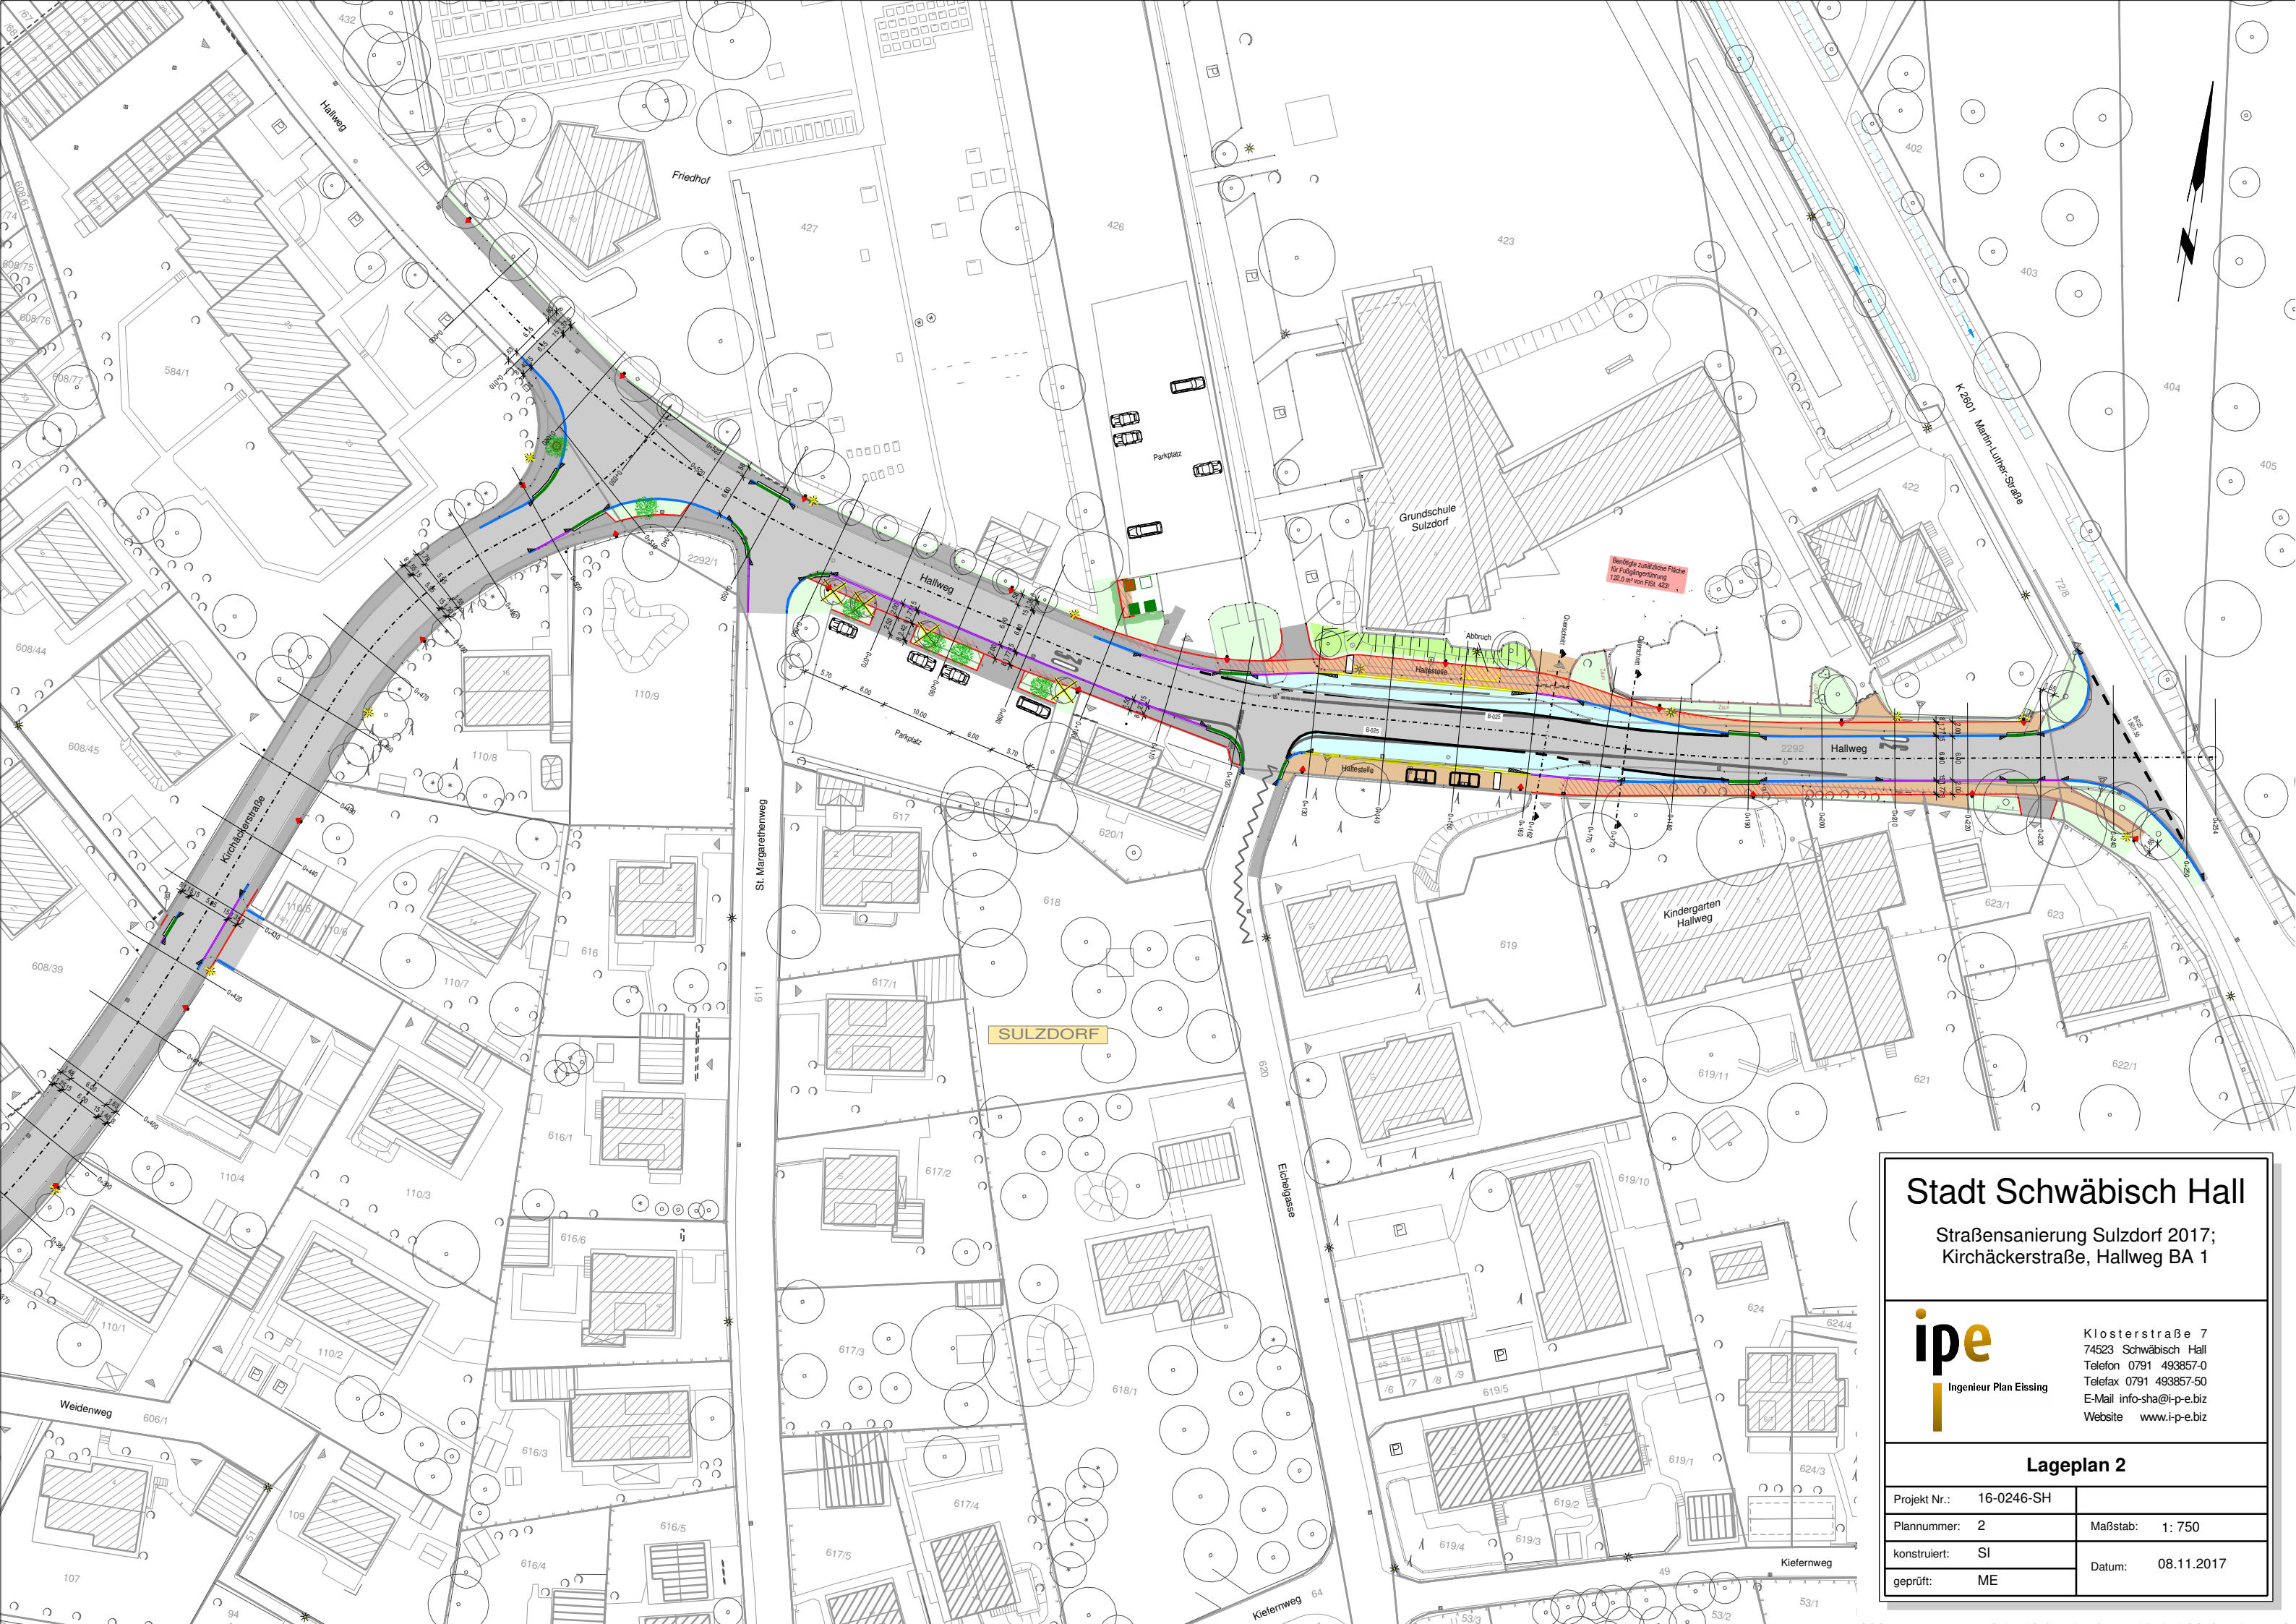

Stadt Schwäbisch Hall

Straßensanierung Sulzdorf 2017;
Kirchhackerstraße, Hallweg BA 1



Klosterstraße 7
74523 Schwäbisch Hall
Telefon 0791 493857-0
Telefax 0791 493857-50
E-Mail info-sha@i-p-e.biz
Website www.i-p-e.biz

Lageplan 2

Projekt Nr.:	16-0246-SH	Maßstab:	1: 750
Plannummer:	2	Datum:	08.11.2017
konstruiert:	SI		
geprüft:	ME		