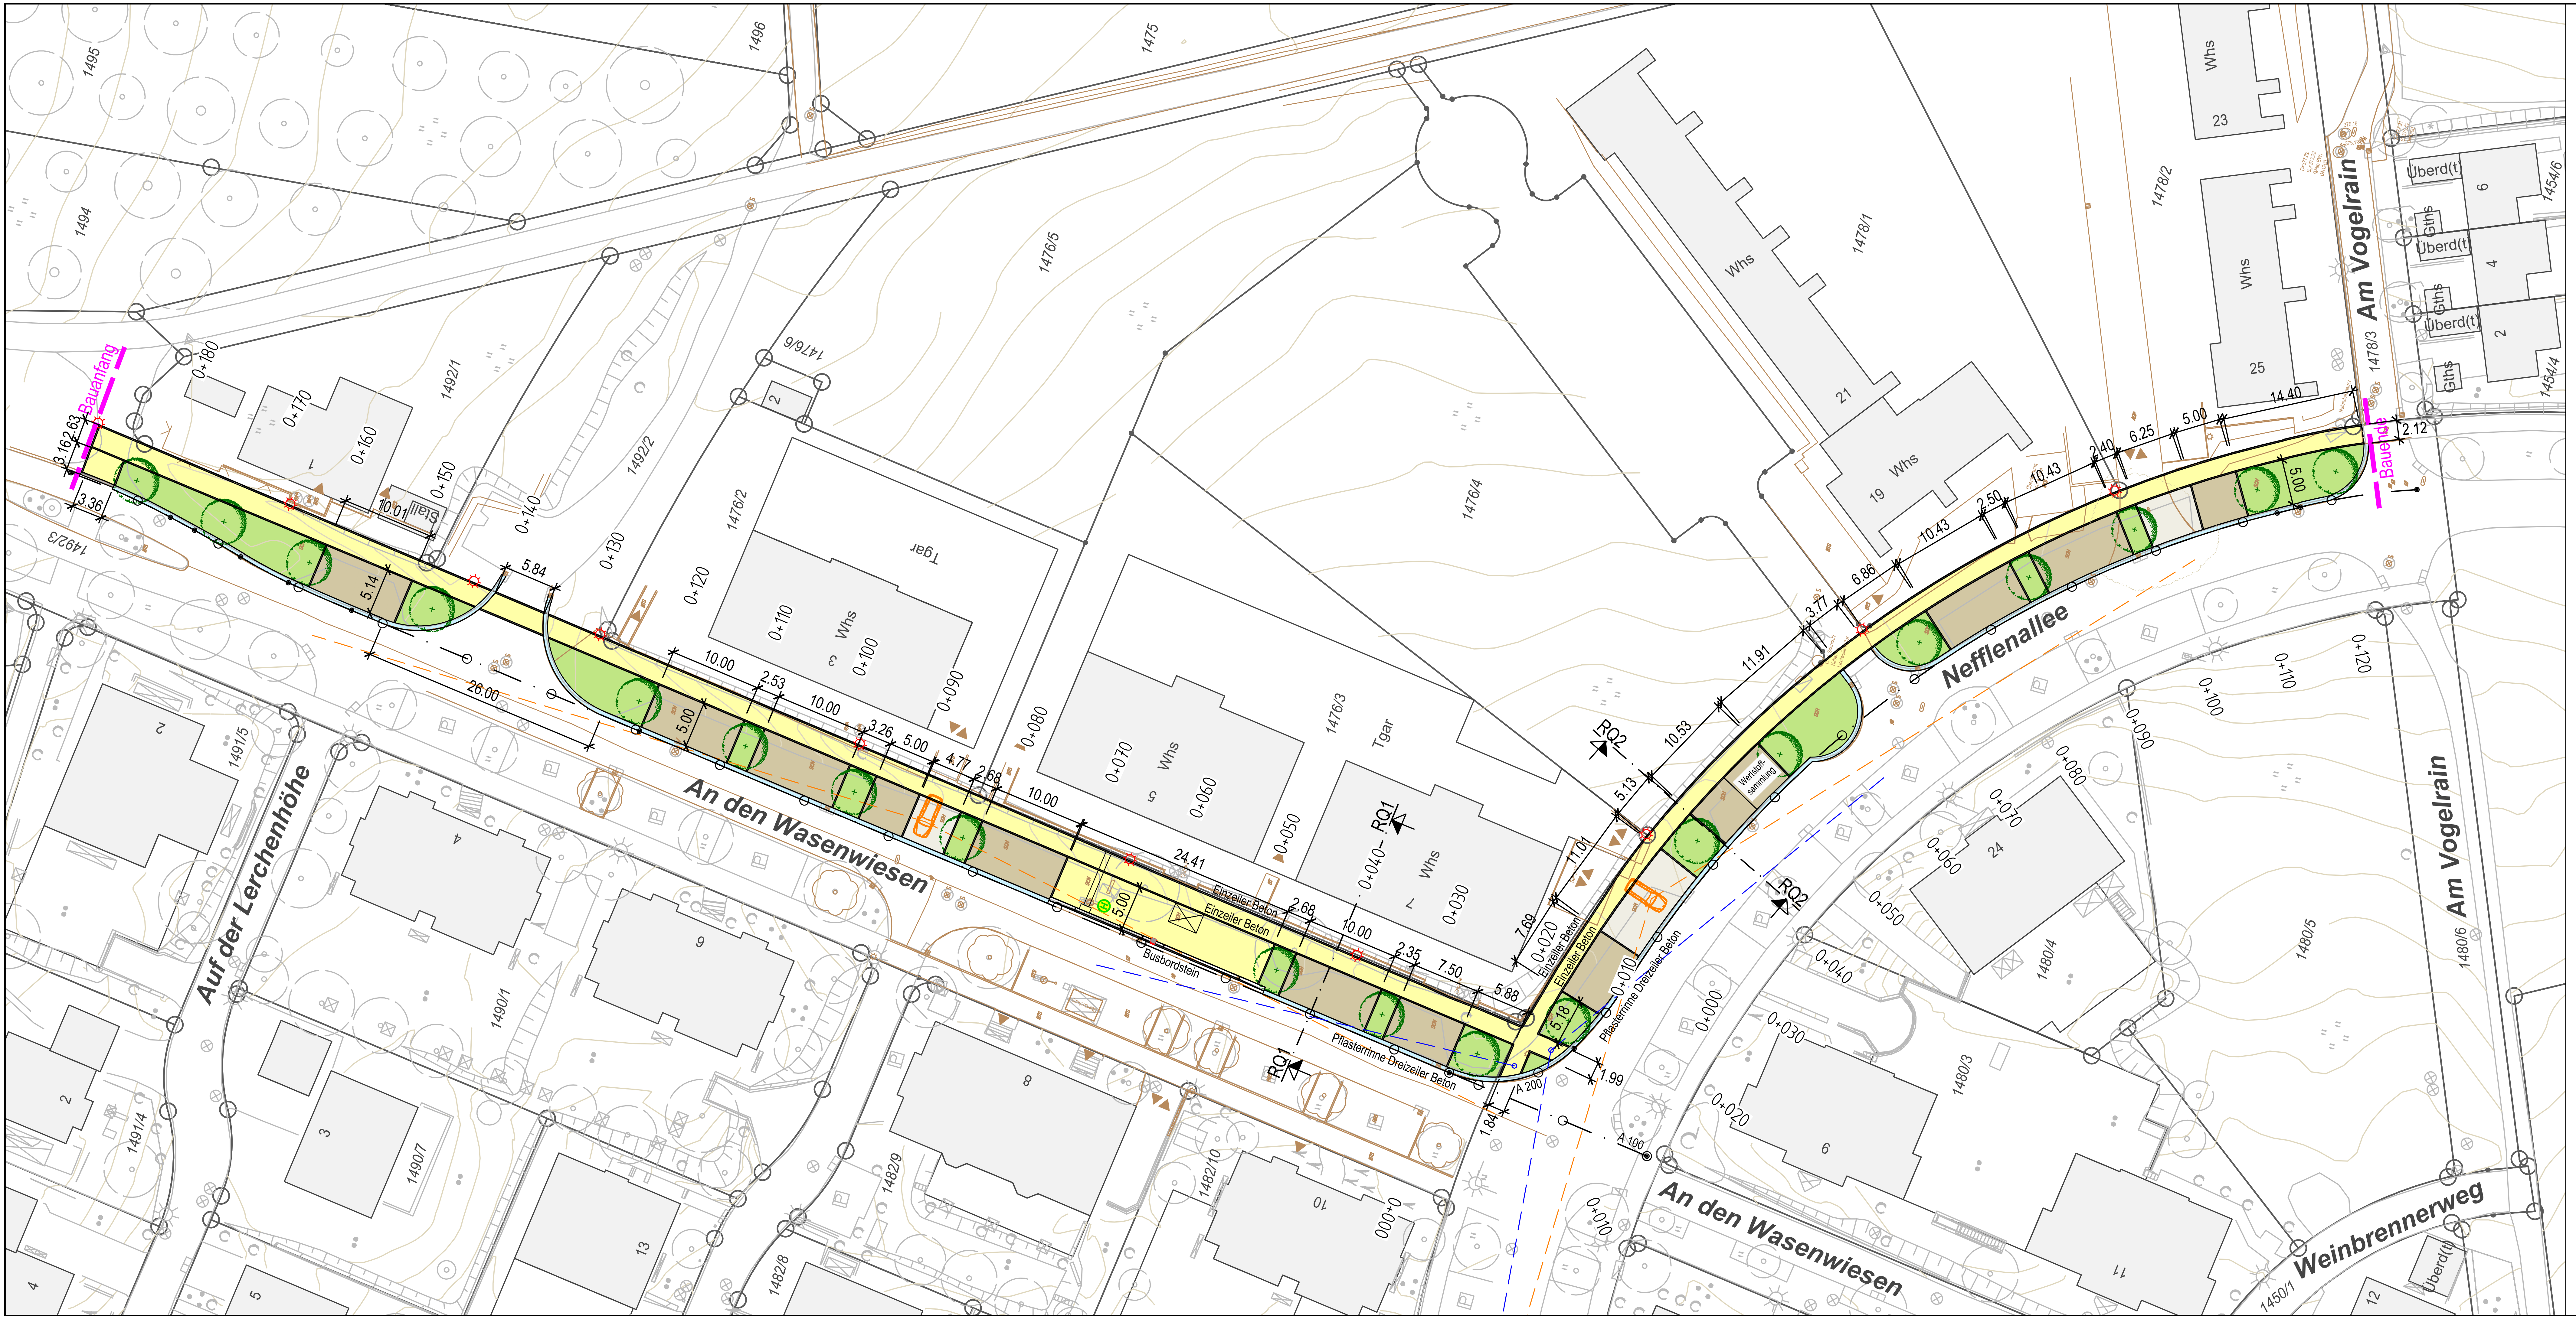

Bauanfang
Bauende
An den Wasenwiesen
Nefflenallee
Am Vogelrain
Auf der Lerchenhöhe
Weinbrennerweg
Whs
Tgar
Stall
Wertstoff-sammlung
Einzeiler Beton
Busbordstein
Pflasterrinne Dreizeiler Beton
RQ1
RQ2
A 100
A 200
0+000
0+010
0+020
0+030
0+040
0+050
0+060
0+070
0+080
0+090
0+100
0+110
0+120
0+130
0+140
0+150
0+160
0+170
0+180
1494
1495
1496
1475
1476/2
1476/3
1476/4
1476/5
1476/6
1478/1
1478/2
1478/3
1480/3
1480/4
1480/5
1480/6
1482/8
1482/9
1482/10
1490/1
1490/7
1491/4
1491/5
1492/1
1492/2
1492/3
1450/1
1454/4
1454/6
Überd(t)
Gths
3.16
2.63
3.36
10.01
5.14
5.84
26.00
10.00
2.53
5.00
3.26
4.77
2.68
24.41
2.35
7.50
5.88
7.69
11.01
5.13
10.53
11.91
3.77
6.86
10.43
2.50
2.40
6.25
14.40
2.12
5.18
1.99
1.84

B:\projekte\0591\0591029\04_CAD\04_Layout\0591029_01_V_STR_03_200_LPN.dwg

Zeichenerklärung:

▭ gepl. Zufahrt (Pflasterbauweise)
▭ gepl. Gehweg (Pflasterbauweise)
▭ gepl. Parkfläche (Pflasterbauweise)
🟩 gepl. Grünflächen
— gepl. Bord / Randeinfassung
▭ gepl. Pflasterrinne Dreizeiler Beton
○ ○ ○ best. / gepl. / entf. Baum
☼ ☼ ☼ best. / gepl. / entf. Lichtmast
Freizuhaltende Sichtfelder Kfz zur Gewährleistung der Anfahrtsichten im Knotenbereich: bei Vzul 50 km/h / Schenkellänge 70m
Freizuhaltende Sichtfelder an Querungsstellen : bei Vzul 50 km/h / Schenkellänge 47m

Kataster:

1751/4 Flurstücksgrenze mit Grenzpunkt und Flurstücknummer

Projektskizze

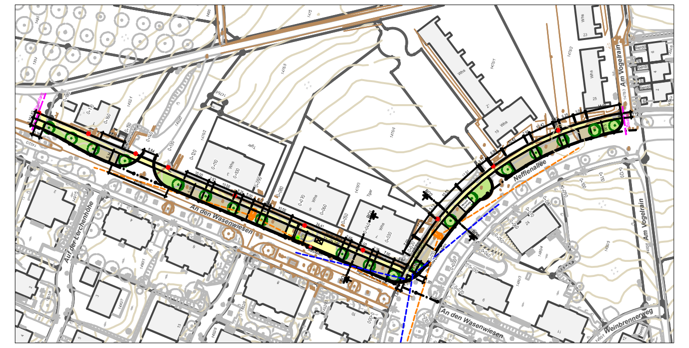

I·S·T·W PLANUNGSGESELLSCHAFT MBH

I·S·T·W
PLANUNGSGESELLSCHAFT

Franckstraße 4
71636 Ludwigsburg
Telefon: 07141/24236-0
Telefax: 07141/24236-99

Lederstraße 11
75365 Calw
Telefon: 07051/59701-0
Telefax: 07051/59701-99

Am Schuppach 3
74523 Schwäbisch Hall
Telefon: 0791/202386-0
Telefax: 0791/202386-99

Auftraggeber

Stadt Schwäbisch Hall
Fachbereich Planen und Bauen
Gymnasiumstraße 4
74523 Schwäbisch Hall

SchwäbischHall

Bauvorhaben

Endausbau
An den Wasenwiesen und Nefflenallee

Planinhalt

Lageplan
Verkehrsanlage

Planungsphase

Vorplanung November 2018

Schwäbisch Hall, 12. November 2018
i.A. S. Jaudla

Auftraggeber

Höhensystem	Koordinatensystem	Stand Kataster
☒ DHHN12 (GBH130)	☐ Gauß-Krüger ☒ UTM	08.05.2018
☐ DHHN92 (GBH160)	0 5 10 15 20m	bearbeitet / gezeichnet Zo/He
☐ DHHN2016 (GBH170)	Maßstab 1:500	geprüft Köh
		Fertigung

Projekt-Nr.	lfd_Nr.	LPH	Gewerk	Beilagen-Nr.	Planart	Index
0591025	01	V	STR	03_200	LPN	-

Geobasisdaten © Landesamt für Geoinformation und Landentwicklung Baden-Württemberg, www.lgl-bw.de, Az.:
Geofachdaten © Landesverwaltung Baden- Württemberg