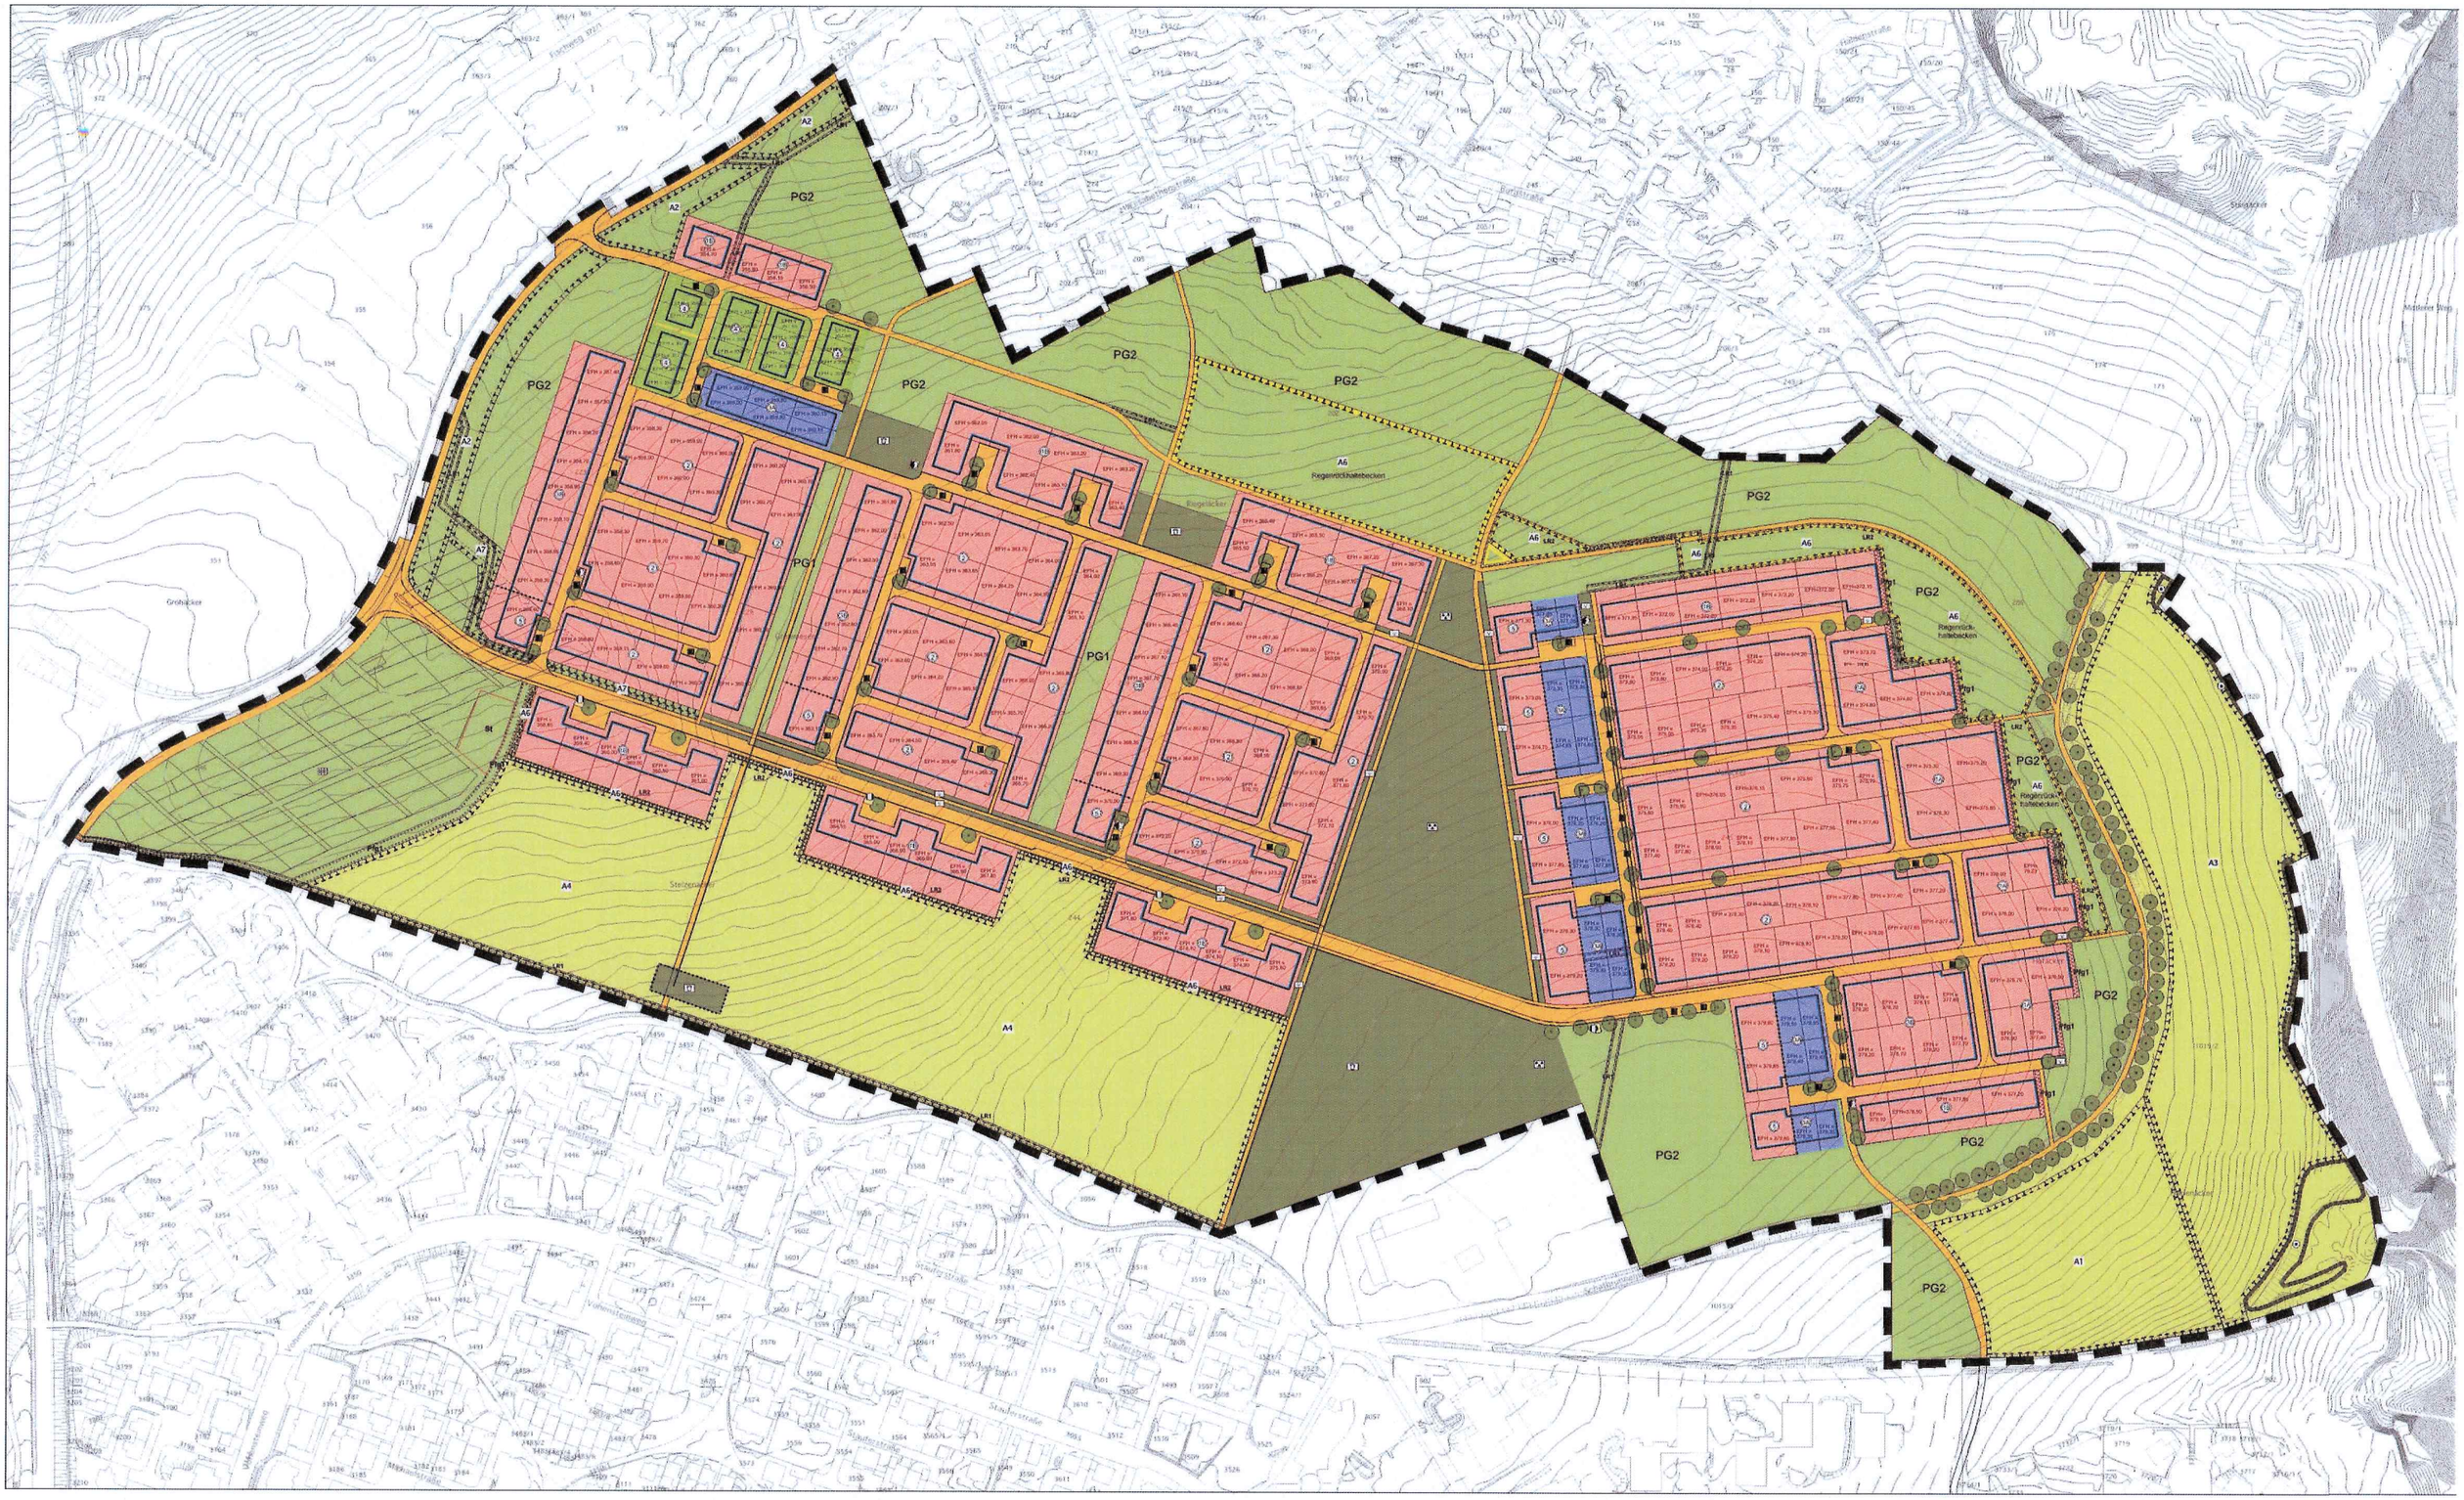
PG2
PG1
A2
A3
A4
A6
A7
A1
Regenrückhaltebecken
Regenrückhaltebecken
Regenrückhaltebecken
Regenrückhaltebecken
Regelacker
Grohäcker
Steinäcker
Mittlerer Weg