
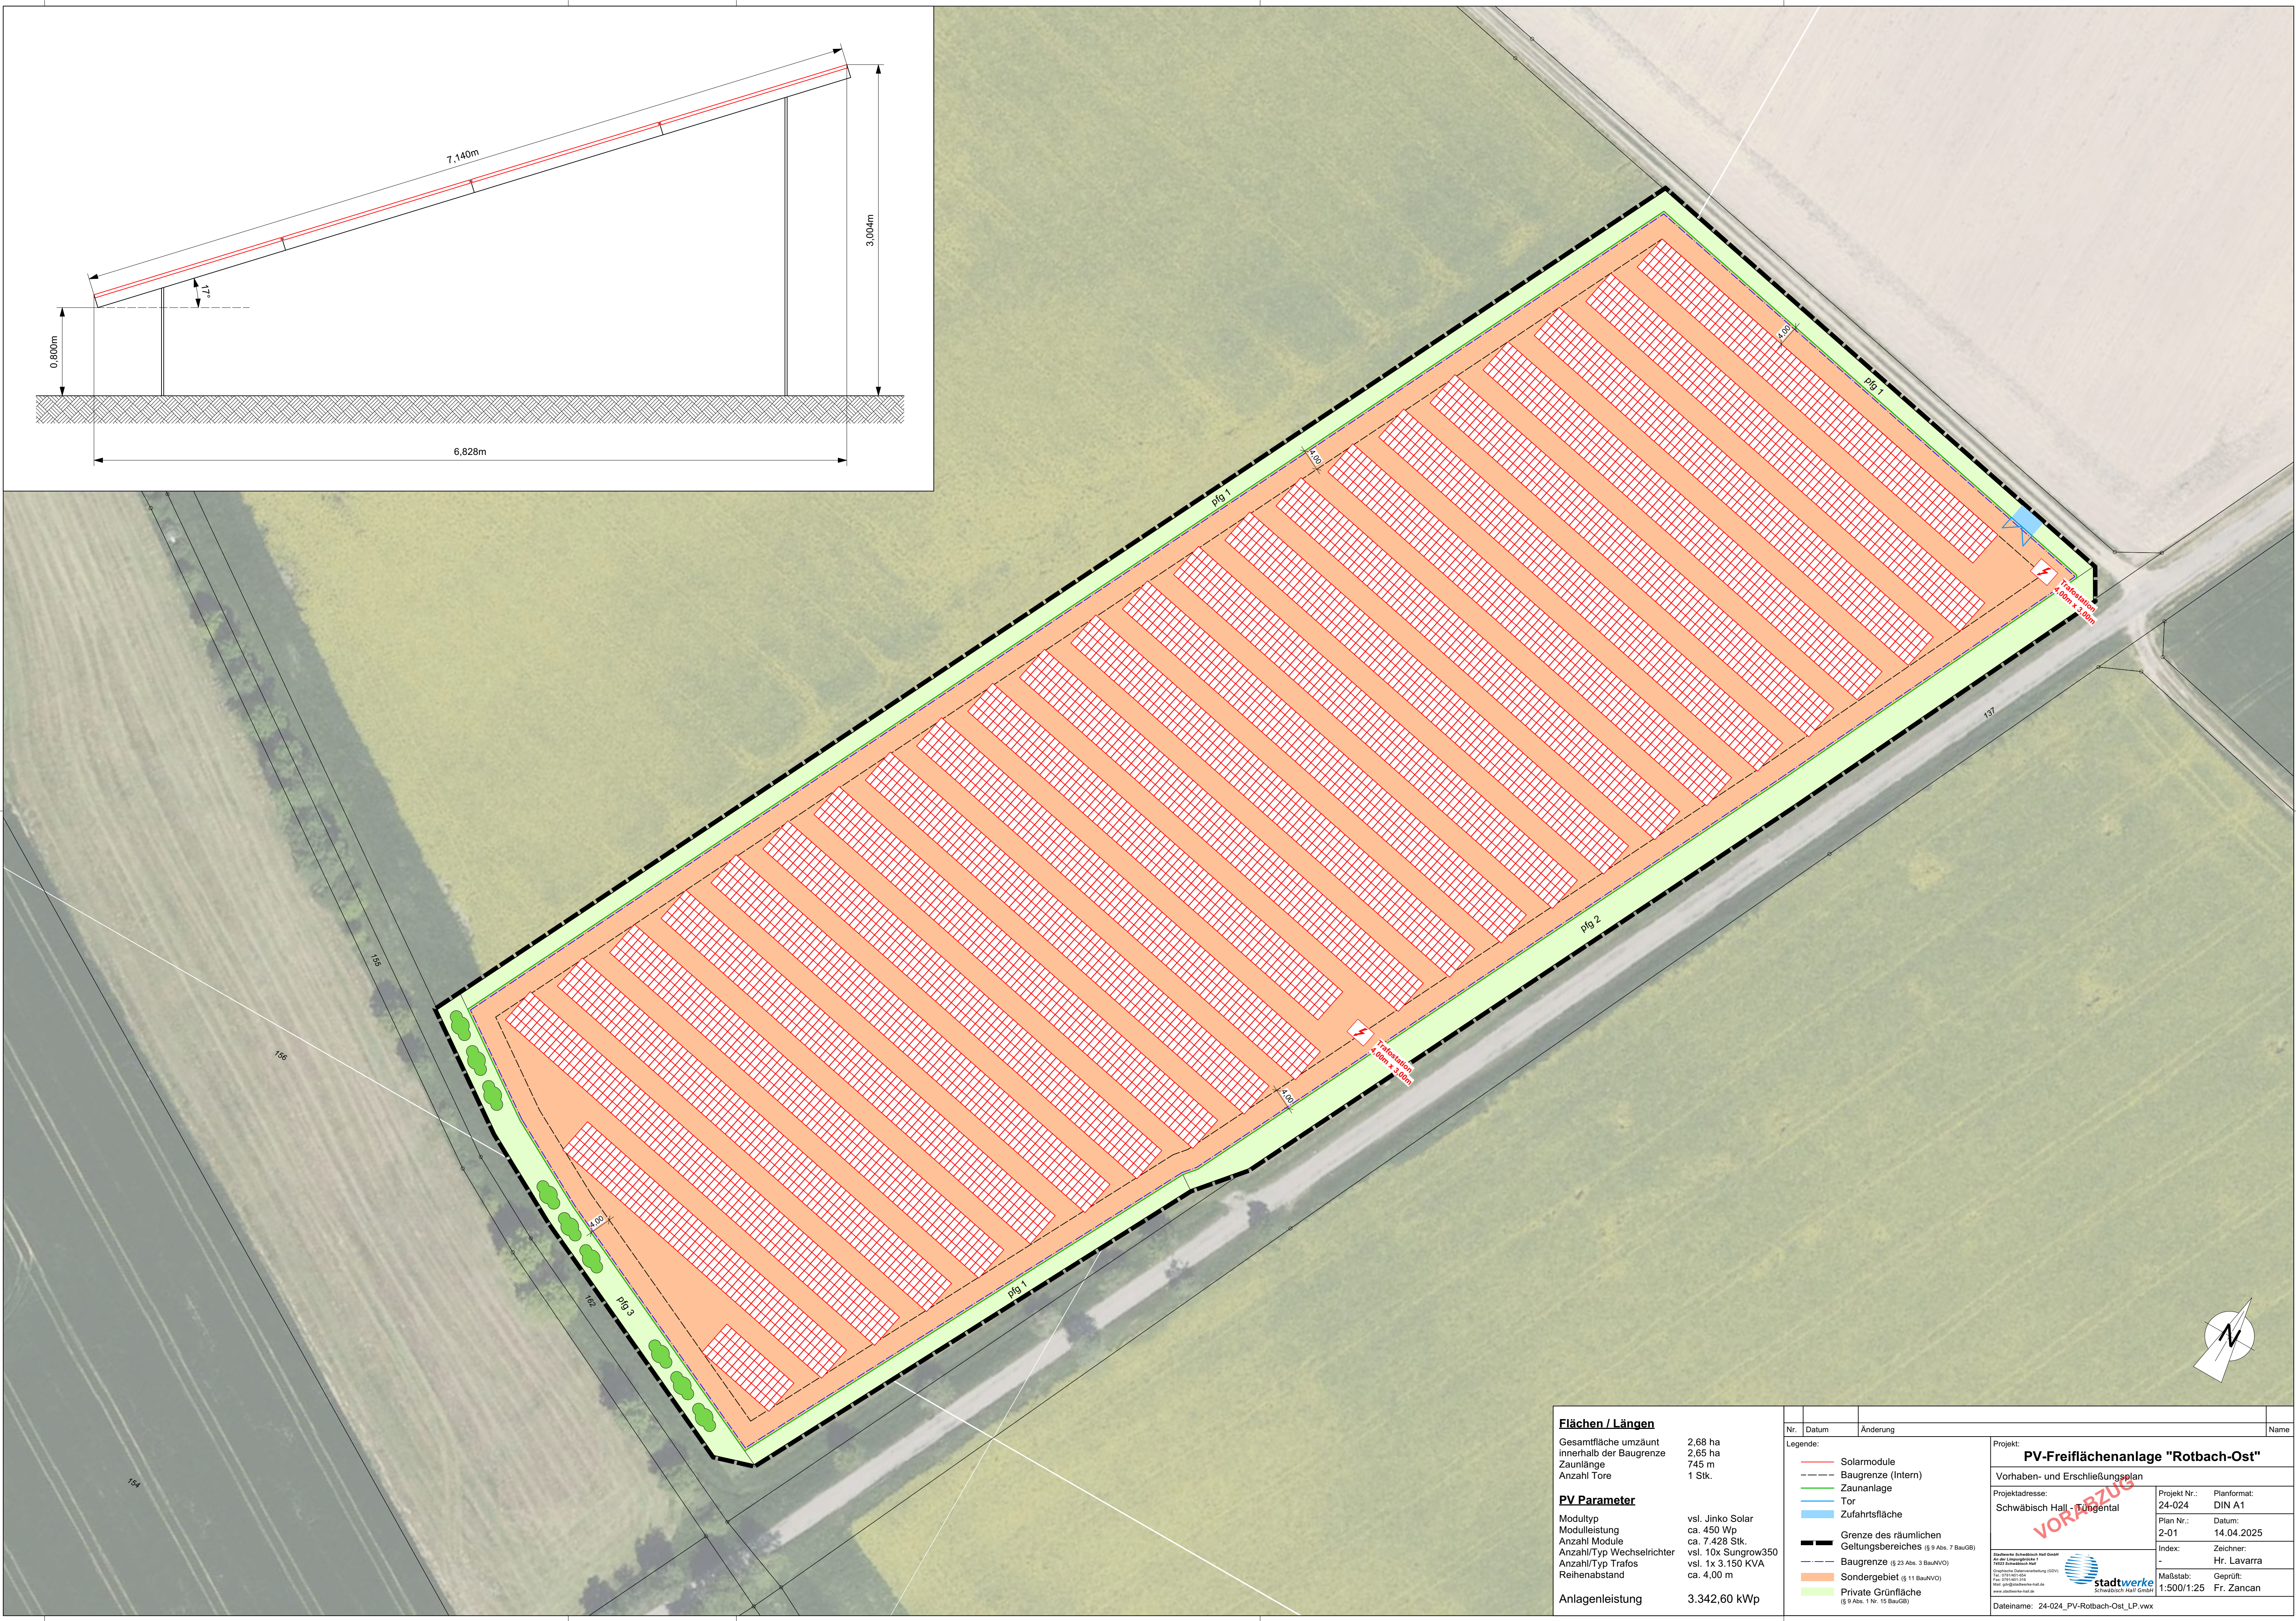


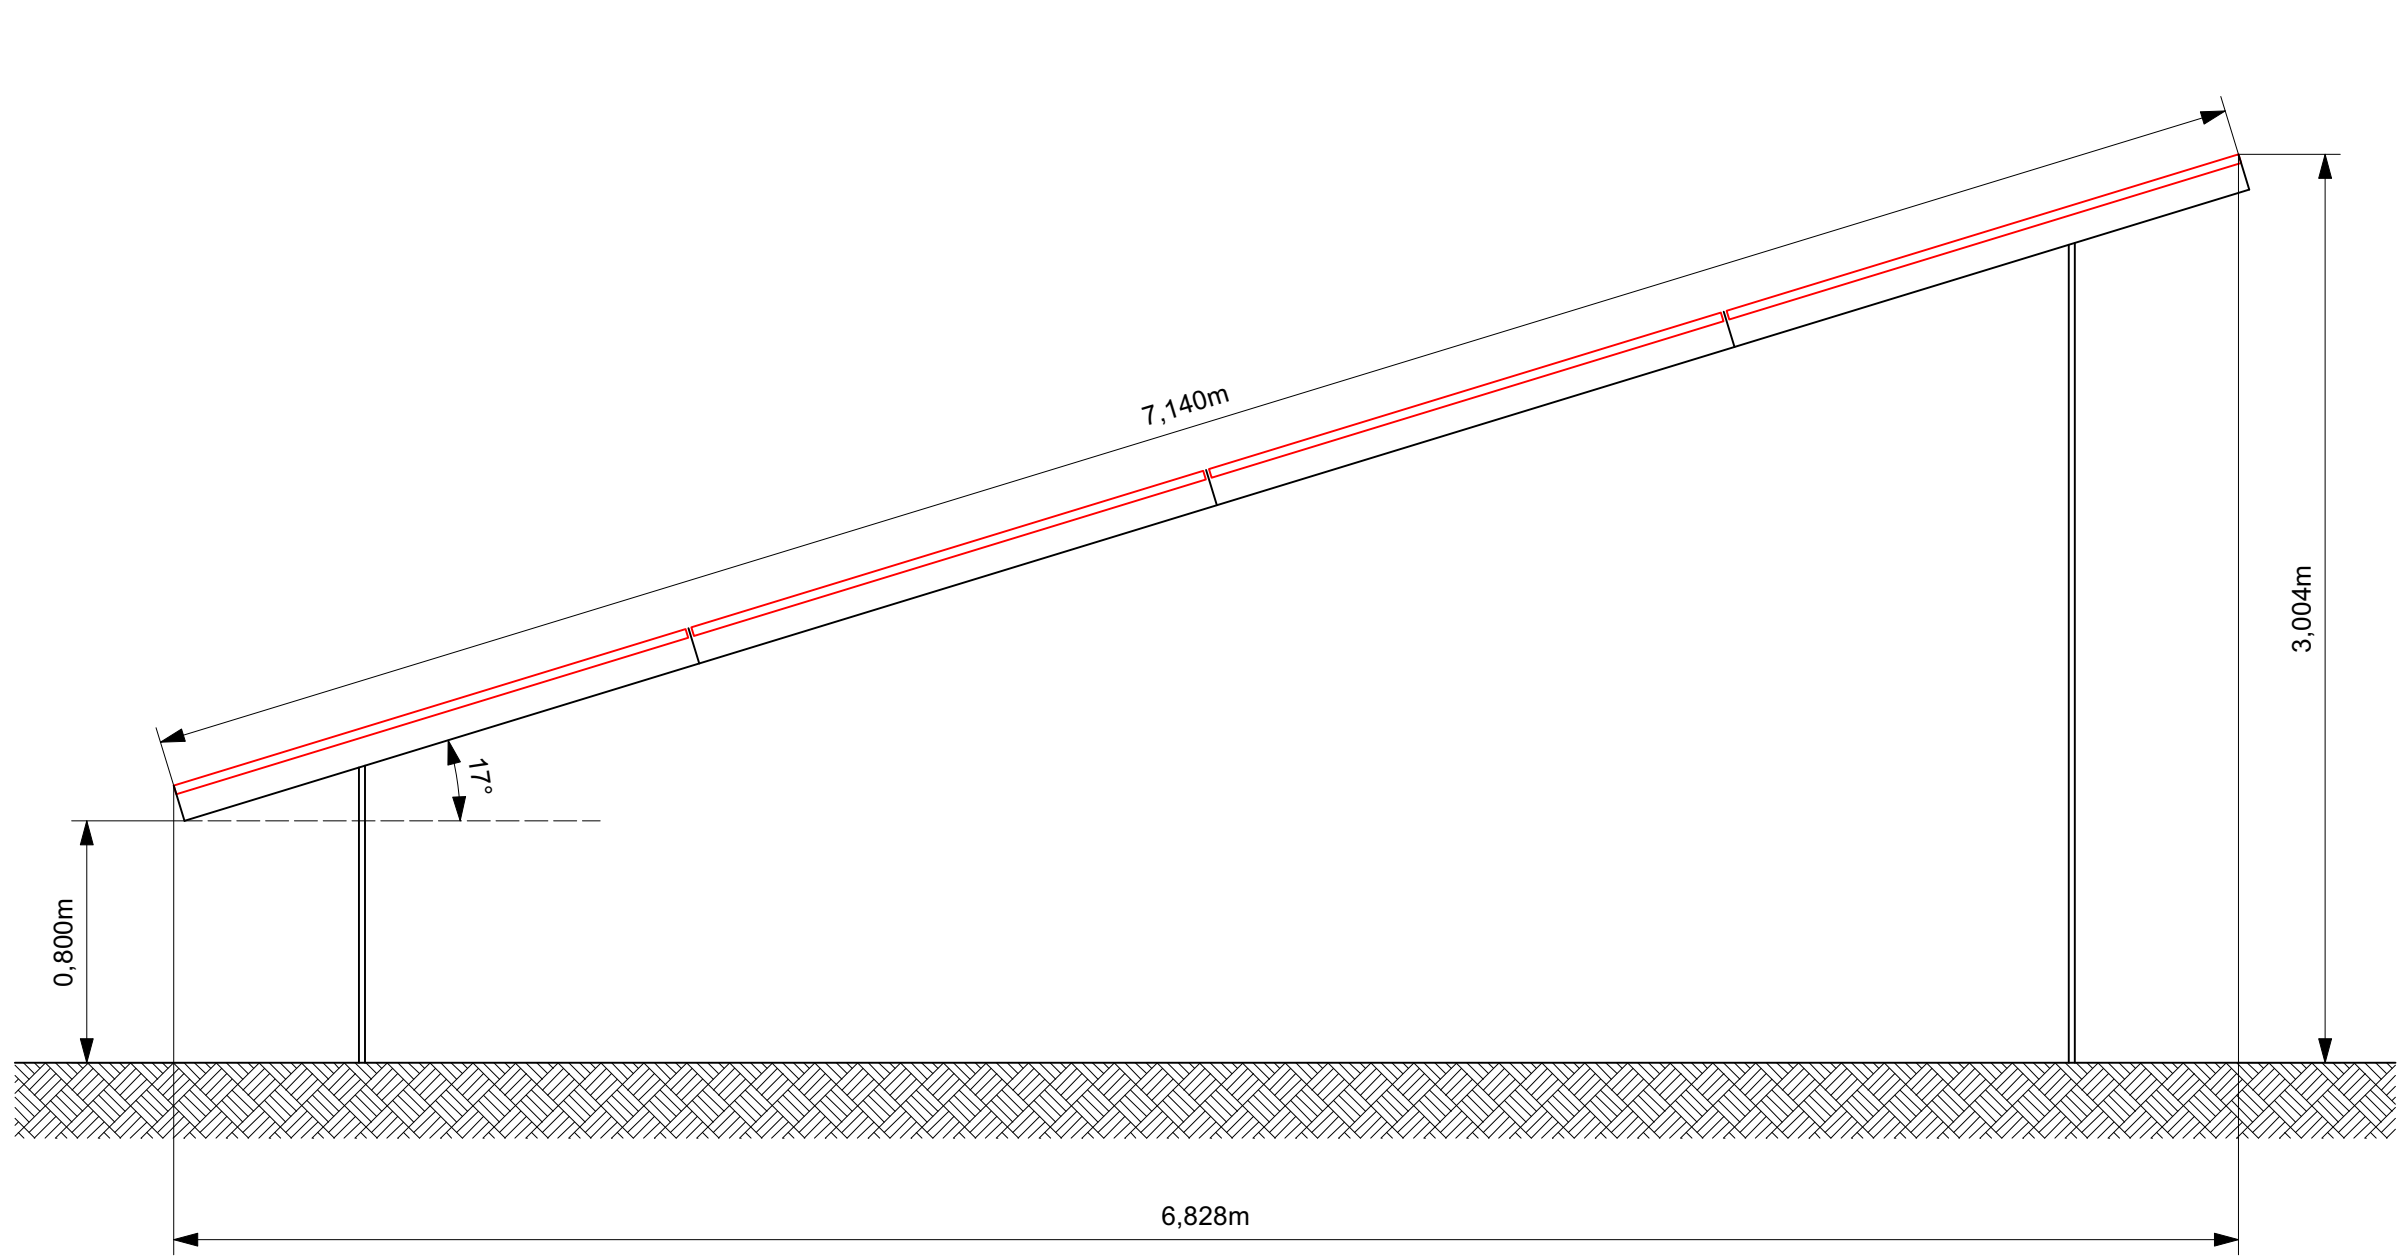

Flächen / Längen

Gesamtfläche umzäunt	2,68 ha
innerhalb der Baugrenze	2,65 ha
Zaunlänge	745 m
Anzahl Tore	1 Stk.

PV Parameter

Modultyp	vsl. Jinko Solar
Moduleistung	ca. 450 Wp
Anzahl Module	ca. 7.428 Stk.
Anzahl/Typ Wechselrichter	vsl. 10x Sungrow350
Anzahl/Typ Trafos	vsl. 1x 3.150 KVA
Reihenabstand	ca. 4,00 m

Anlagenleistung	3.342,60 kWp
-----------------	--------------

Nr.	Datum	Änderung	Name
Legende:			
— Solarmodule			
--- Baugrenze (Intern)			
— Zaunanlage			
— Tor			
— Zufahrtsfläche			
— Grenze des räumlichen Geltungsbereiches (§ 9 Abs. 7 BauGB)			
— Baugrenze (§ 23 Abs. 3 BauNVO)			
— Sondergebiet (§ 11 BauNVO)			
— Private Grünfläche (§ 9 Abs. 1 Nr. 15 BauGB)			

Projekt: PV-Freiflächenanlage "Rotbach-Ost"	
Vorhaben- und Erschließungsplan	
Projektadresse: Schwäbisch Hall - Untertal	Projekt Nr.: 24-024 Planformat: DIN A1
	Datum: 14.04.2025
	Zeichner: Hr. Lavarra
	Geprüft: Fr. Zancan
Maßstab: 1:500/1:25	
Dateiname: 24-024_PV-Rotbach-Ost_LP.vwx	