


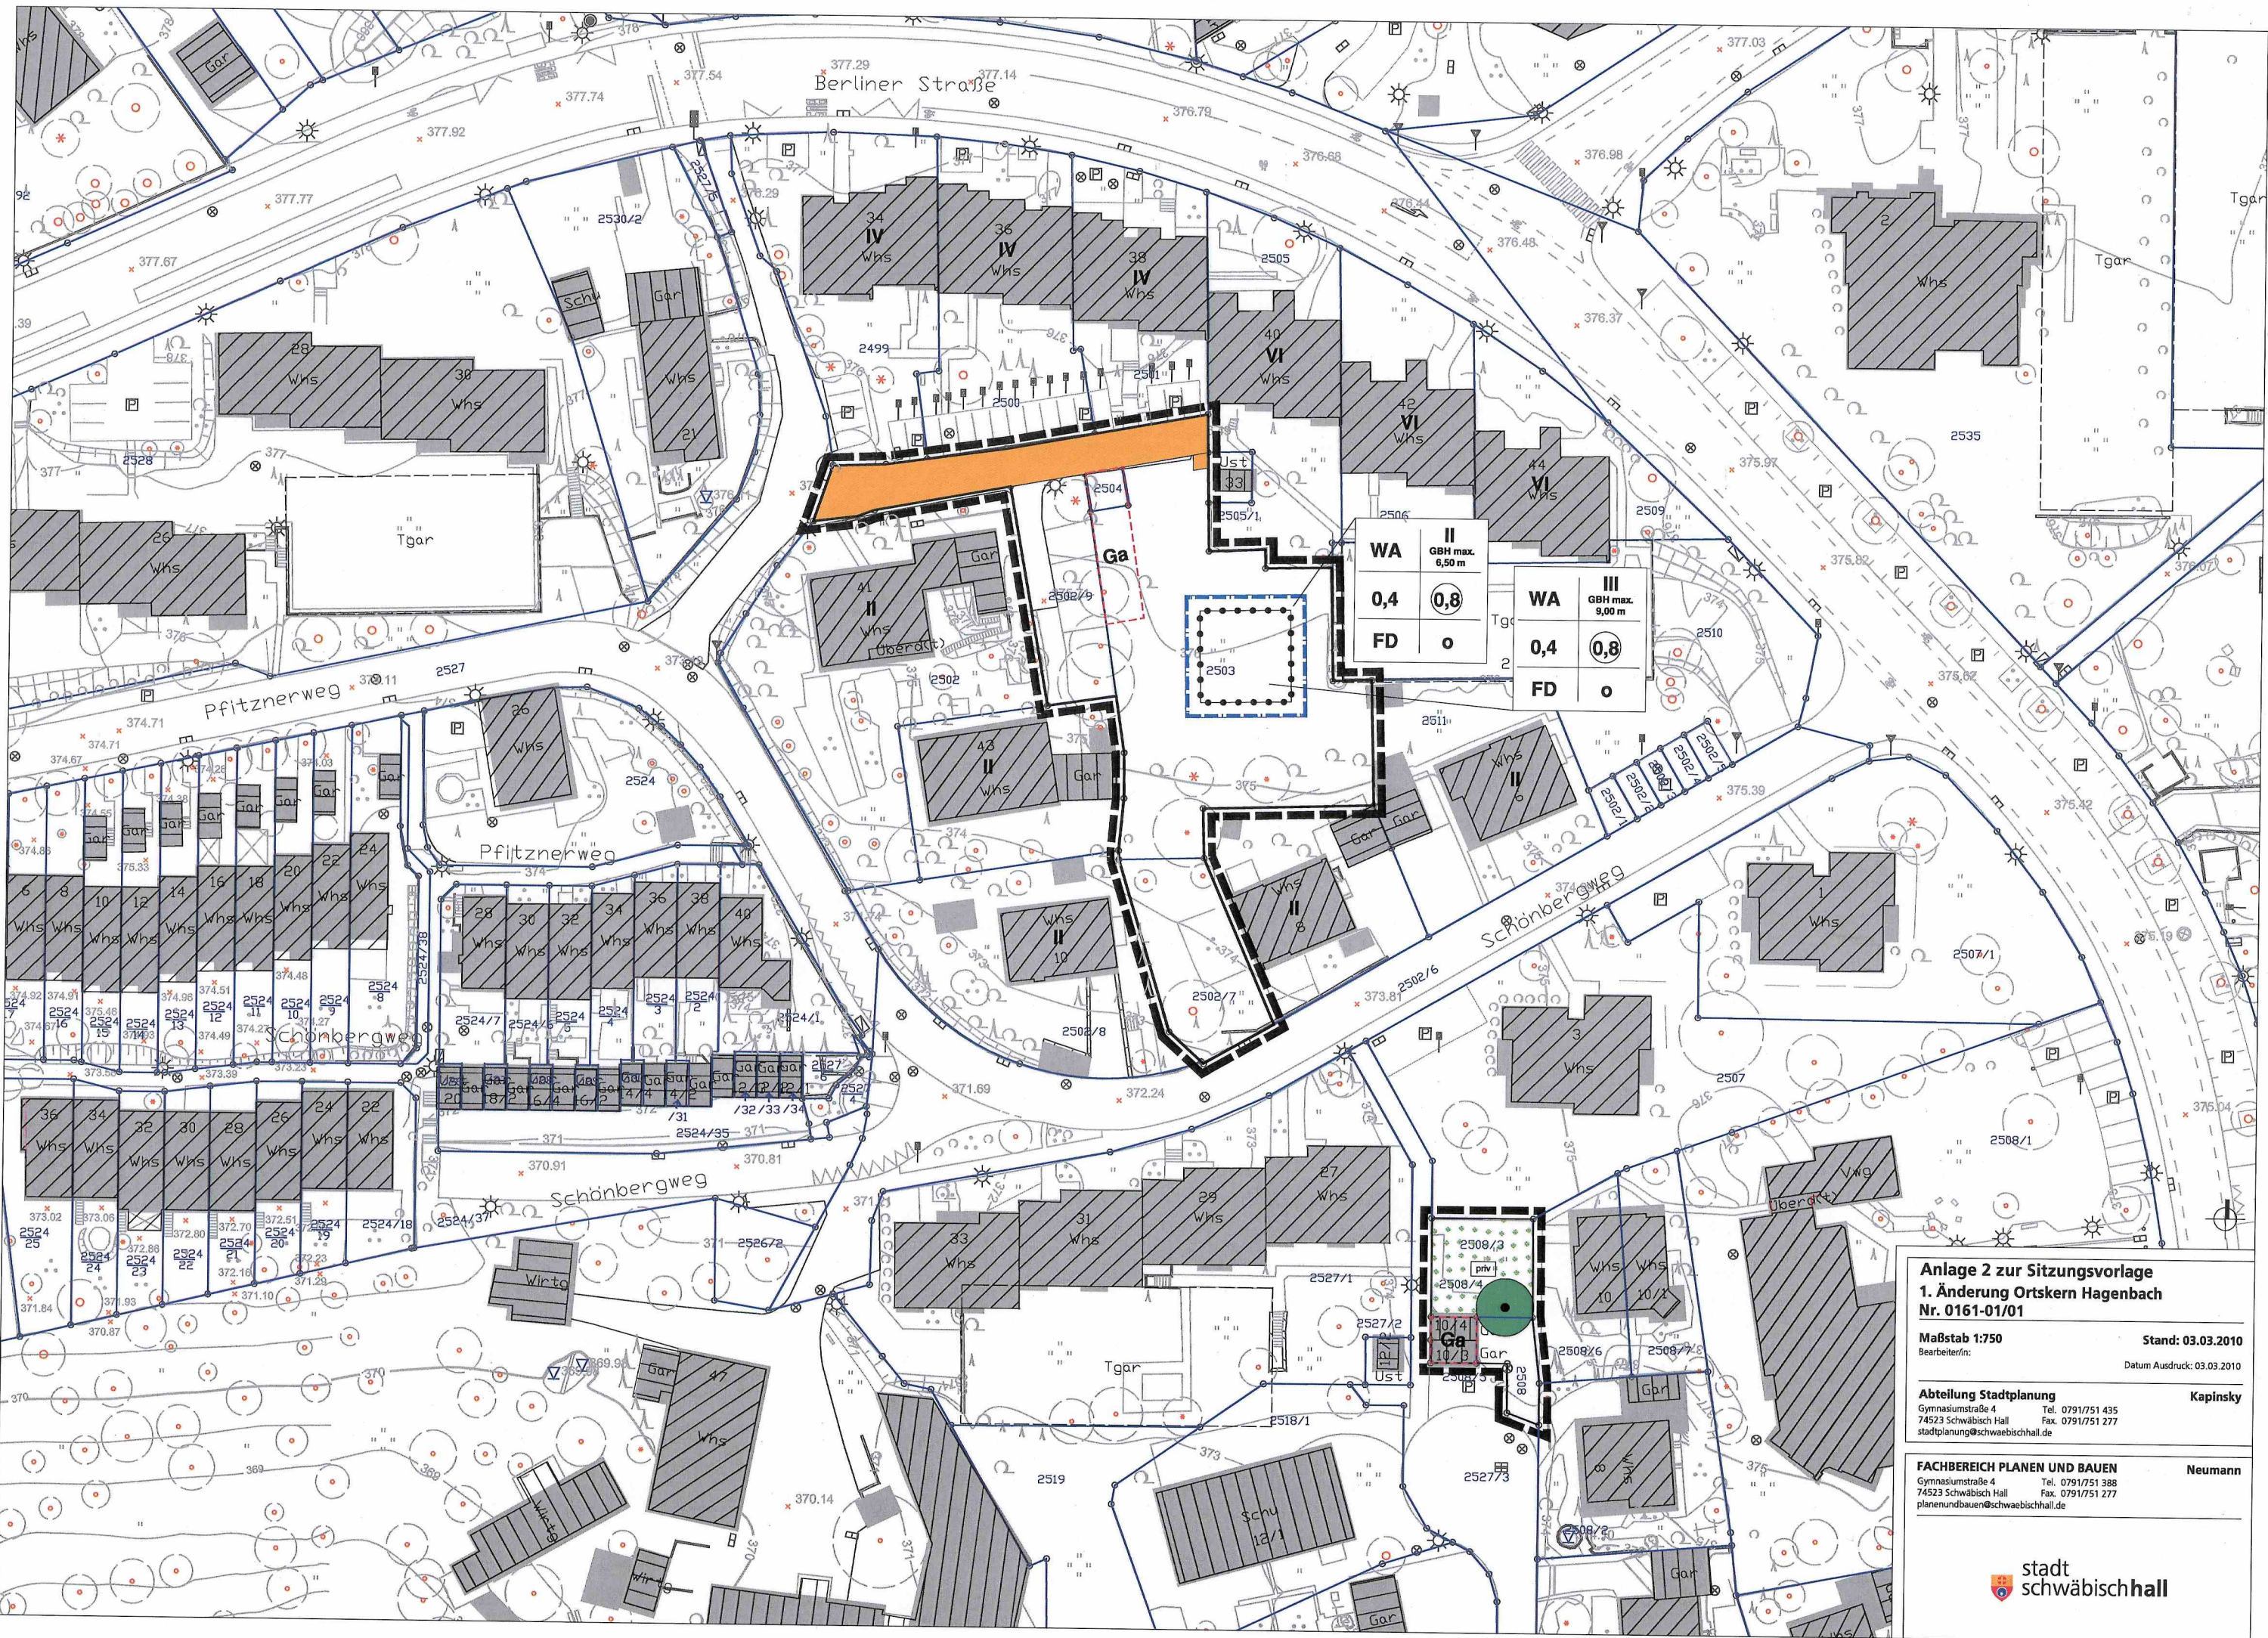

WA	II	WA	III
0,4	GBH max. 6,50 m	0,4	GBH max. 9,00 m
FD	0	FD	0

Anlage 2 zur Sitzungsvorlage
1. Änderung Ortskern Hagenbach
Nr. 0161-01/01

Maßstab 1:750
Bearbeiter/in:

Stand: 03.03.2010
Datum Ausdruck: 03.03.2010

Abteilung Stadtplanung
Gymnasiumstraße 4
74523 Schwäbisch Hall
stadtplanung@schwaebischhall.de

Kapinsky
Tel. 0791/751 435
Fax. 0791/751 277

FACHBEREICH PLANEN UND BAUEN
Gymnasiumstraße 4
74523 Schwäbisch Hall
planenundbauen@schwaebischhall.de

Neumann
Tel. 0791/751 388
Fax. 0791/751 277

**stadt
schwäbischhall**