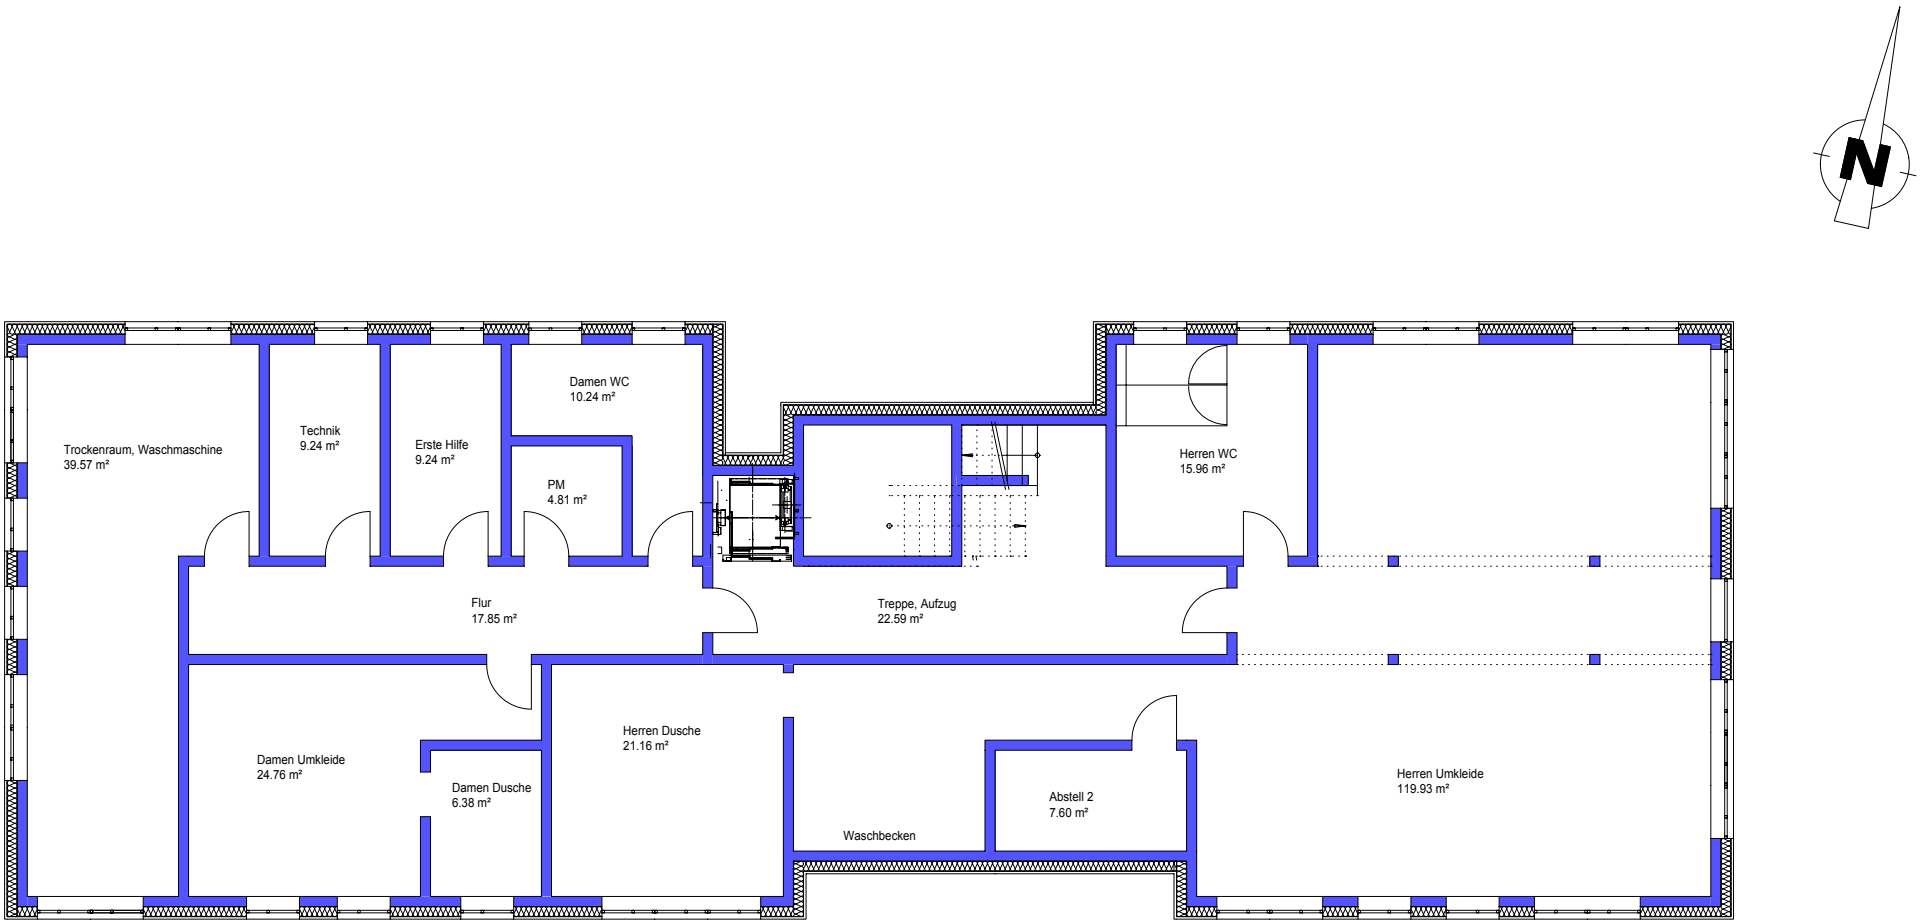
Trockenraum, Waschmaschine
39.57 m²
Technik
9.24 m²
Erste Hilfe
9.24 m²
Damen WC
10.24 m²
PM
4.81 m²
Flur
17.85 m²
Treppe, Aufzug
22.59 m²
Herren WC
15.96 m²
Damen Umkleide
24.76 m²
Damen Dusche
6.38 m²
Herren Dusche
21.16 m²
Waschbecken
Abstell 2
7.60 m²
Herren Umkleide
119.93 m²