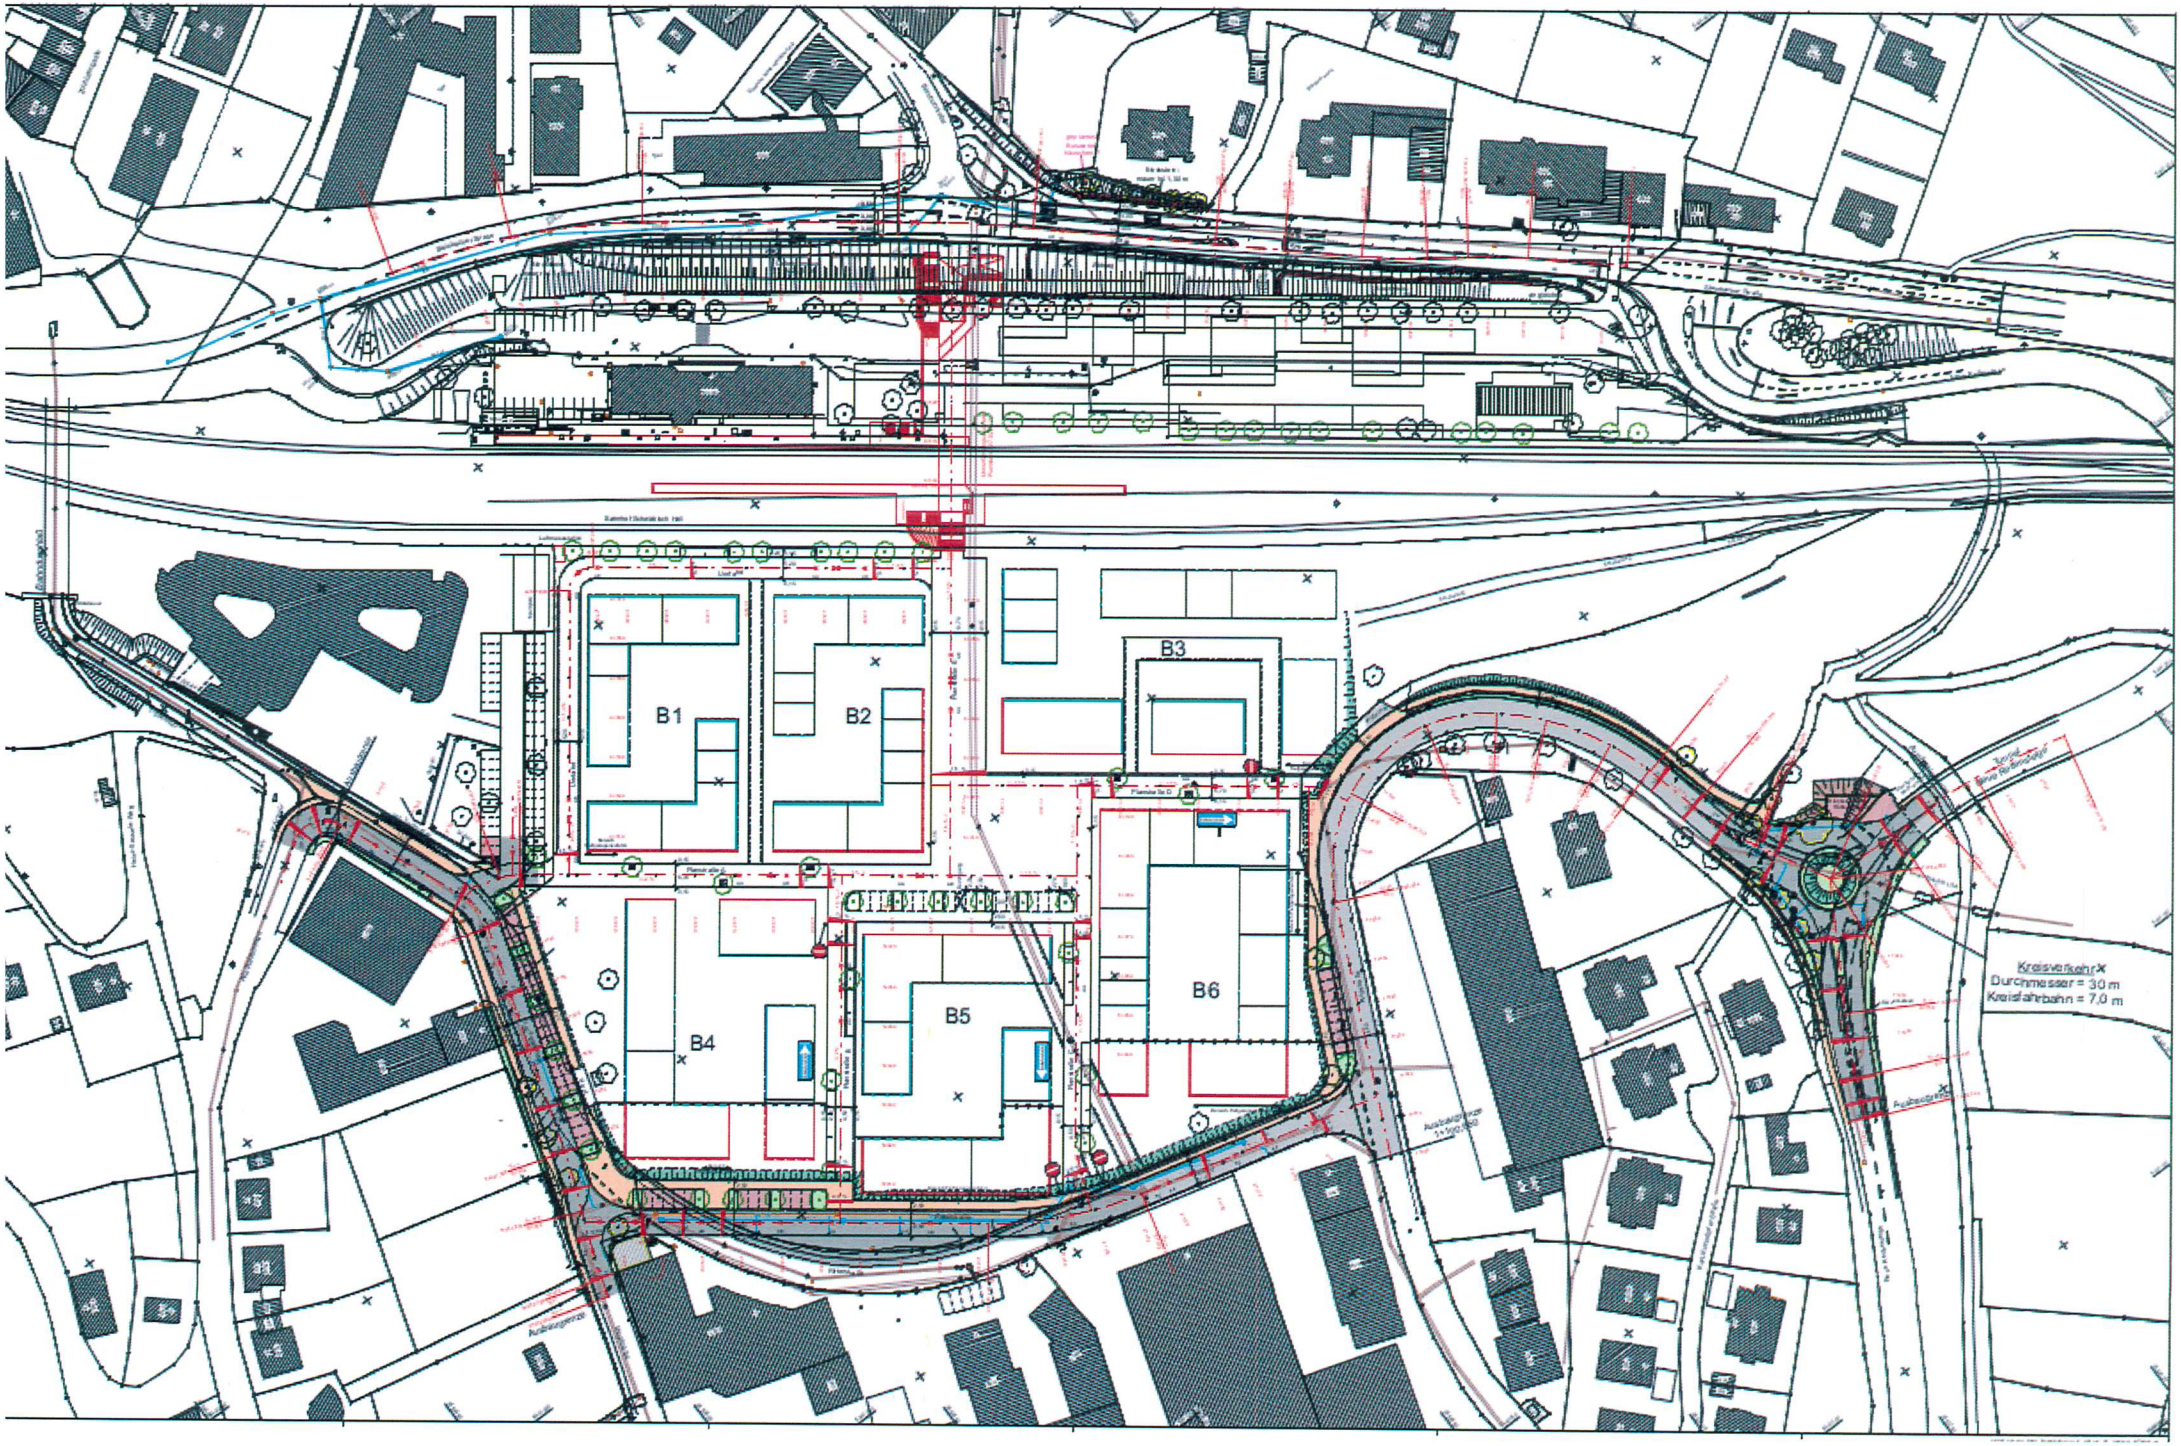

Anlage 1, Übersichtslageplan