


Ärztehaus und Tiefgarage Weilerwiese

Präsentation im Bau- und Planungsausschuss am 31.03.2014
von Lorenz Kraft



STELLPLÄTZE GESAMT
Tiefgarage (ca. 5710 m²): 190
Erdgeschoss: 65
SUMME: 255
Vorhandene Anzahl der Stellplätze: 142

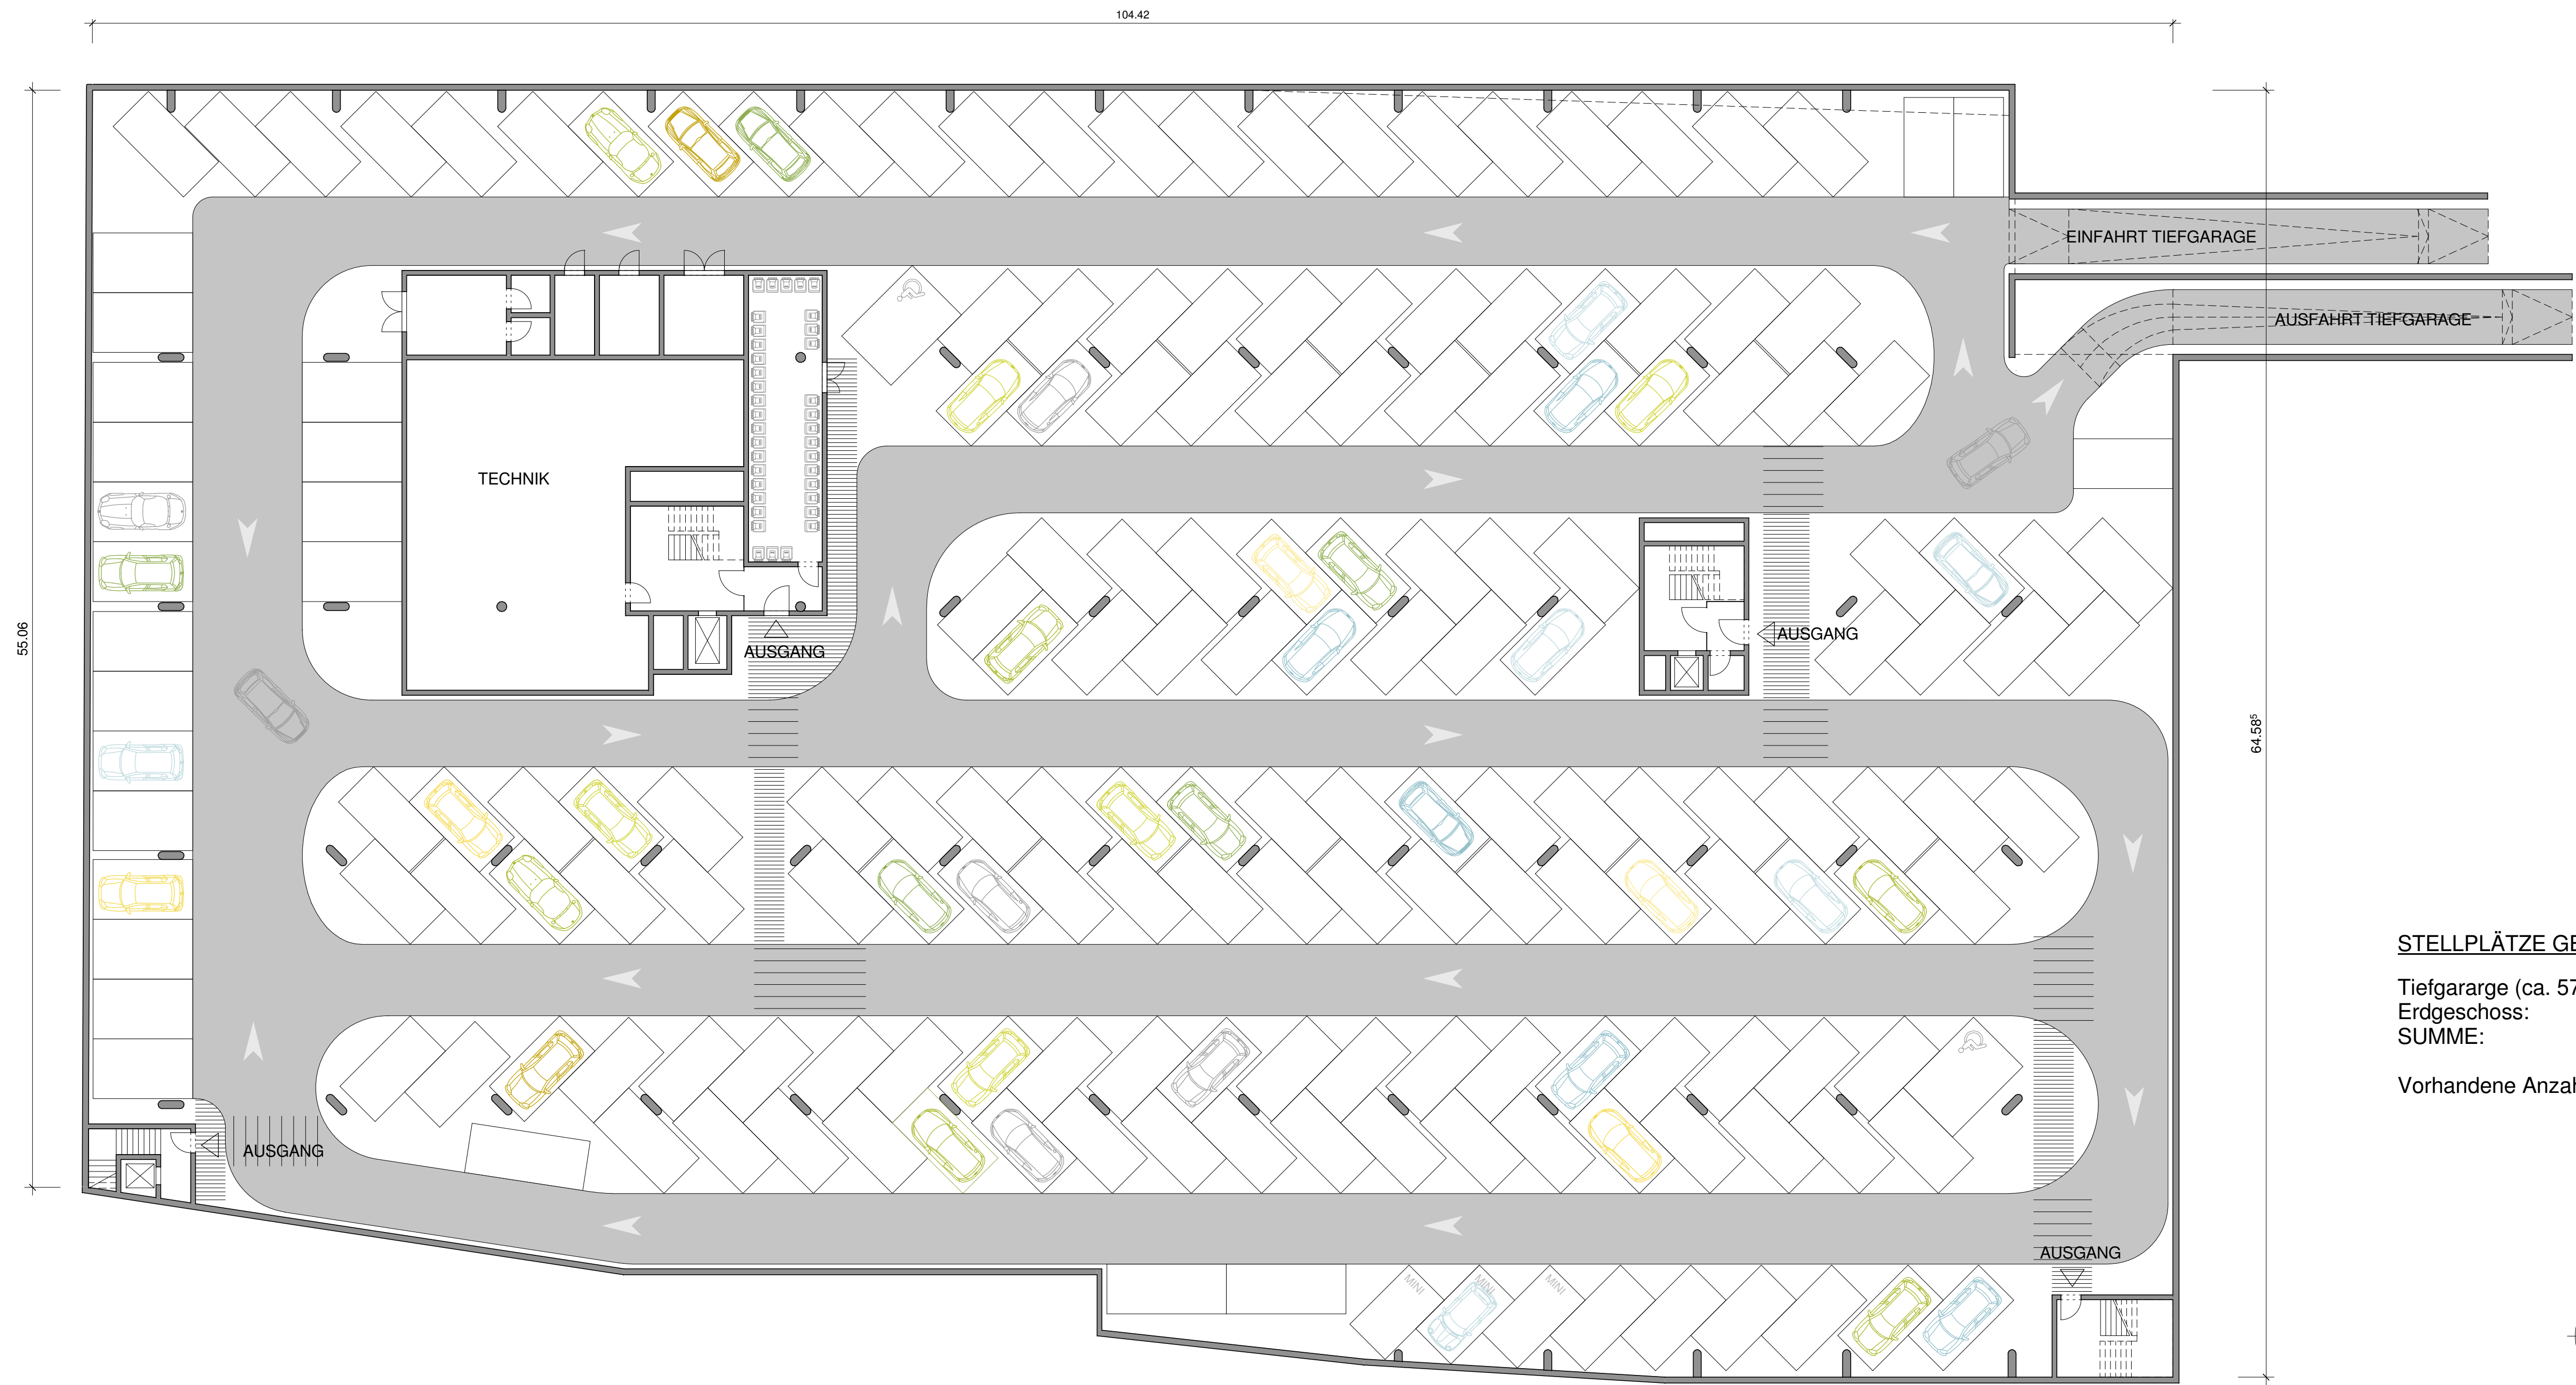

STELLPLÄTZE GESAMT

Tiefgarage (ca. 5710 m²): 190
 Erdgeschoss: 65
 SUMME: 255

Vorhandene Anzahl der Stellplätze: 142

KRAFT + KRAFT ARCHITEKTEN



DIPL. ING. (FH) WILHELM KRAFT
 DIPL. ING. LORENZ KRAFT
 SCHILLERSTRASSE 40
 74523 SCHWÄBISCH HALL

FREIER ARCHITEKT BDA
 FREIER ARCHITEKT
 FON 0791 / 97 150 0
 FAX 0791 / 97 150 50

ÄRZTEHAUS WEILERWIESE

SCHWÄBISCH HALL

GRUNDRISS TIEFGARGE

ENTWURF - 21.03.2014

M 1:200 /CBO



2 NUTZUNGSEINHEITEN

Apotheke: ca. 510 m²
Sanitätshaus: ca. 304 m²

KRAFT + KRAFT ARCHITEKTEN



DIPL. ING. (FH) WILHELM KRAFT
DIPL. ING. LORENZ KRAFT
SCHILLERSTRASSE 40
74523 SCHWÄBISCH HALL

FREIER ARCHITEKT BDA
FREIER ARCHITEKT
FON 0791 / 97 150 0
FAX 0791 / 97 150 50

ÄRZTEHAUS WEILERWIESE

SCHWÄBISCH HALL


ERDGESCHOSS

ENTWURF - 21.03.2014 M 1:100 / MZ



4 NUTZUNGSEINHEITEN

Praxis 1:	ca. 403 m²
Praxis 2:	ca. 89 m²
Praxis 3:	ca. 192 m²
Praxis Dr. Stopp:	ca. 371 m²

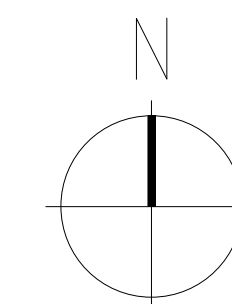

KRAFT + KRAFT ARCHITEKTEN



DIPL. ING. (FH) WILHELM KRAFT
DIPL. ING. LORENZ KRAFT
SCHILLERSTRASSE 40
74523 SCHWÄBISCH HALL

FREIER ARCHITEKT BDA
FREIER ARCHITEKT
FON 0791 / 97 150 0
FAX 0791 / 97 150 50

ÄRZTEHAUS WEILERWIESE

SCHWÄBISCH HALL


1. OBERGESCHOSS

ENTWURF - 21.03.2014 M 1:100 / MZ



1 NUTZUNGSEINHEITEN

Praxis Dr.Keller: ca. 1.084 m²

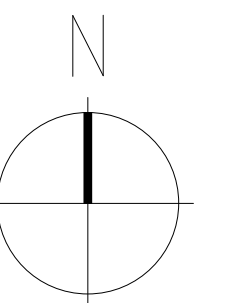

KRAFT + KRAFT ARCHITEKTEN



DIPL. ING. (FH) WILHELM KRAFT
DIPL. ING. LORENZ KRAFT
SCHILLERSTRASSE 40
74523 SCHWÄBISCH HALL

FREIER ARCHITEKT BDA
FREIER ARCHITEKT
FON 0791 / 97 150 0
FAX 0791 / 97 150 50


ÄRZTEHAUS WEILERWIESE

SCHWÄBISCH HALL

2. OBERGESCHOSS


ENTWURF - 21.03.2014

M 1:100 / MZ

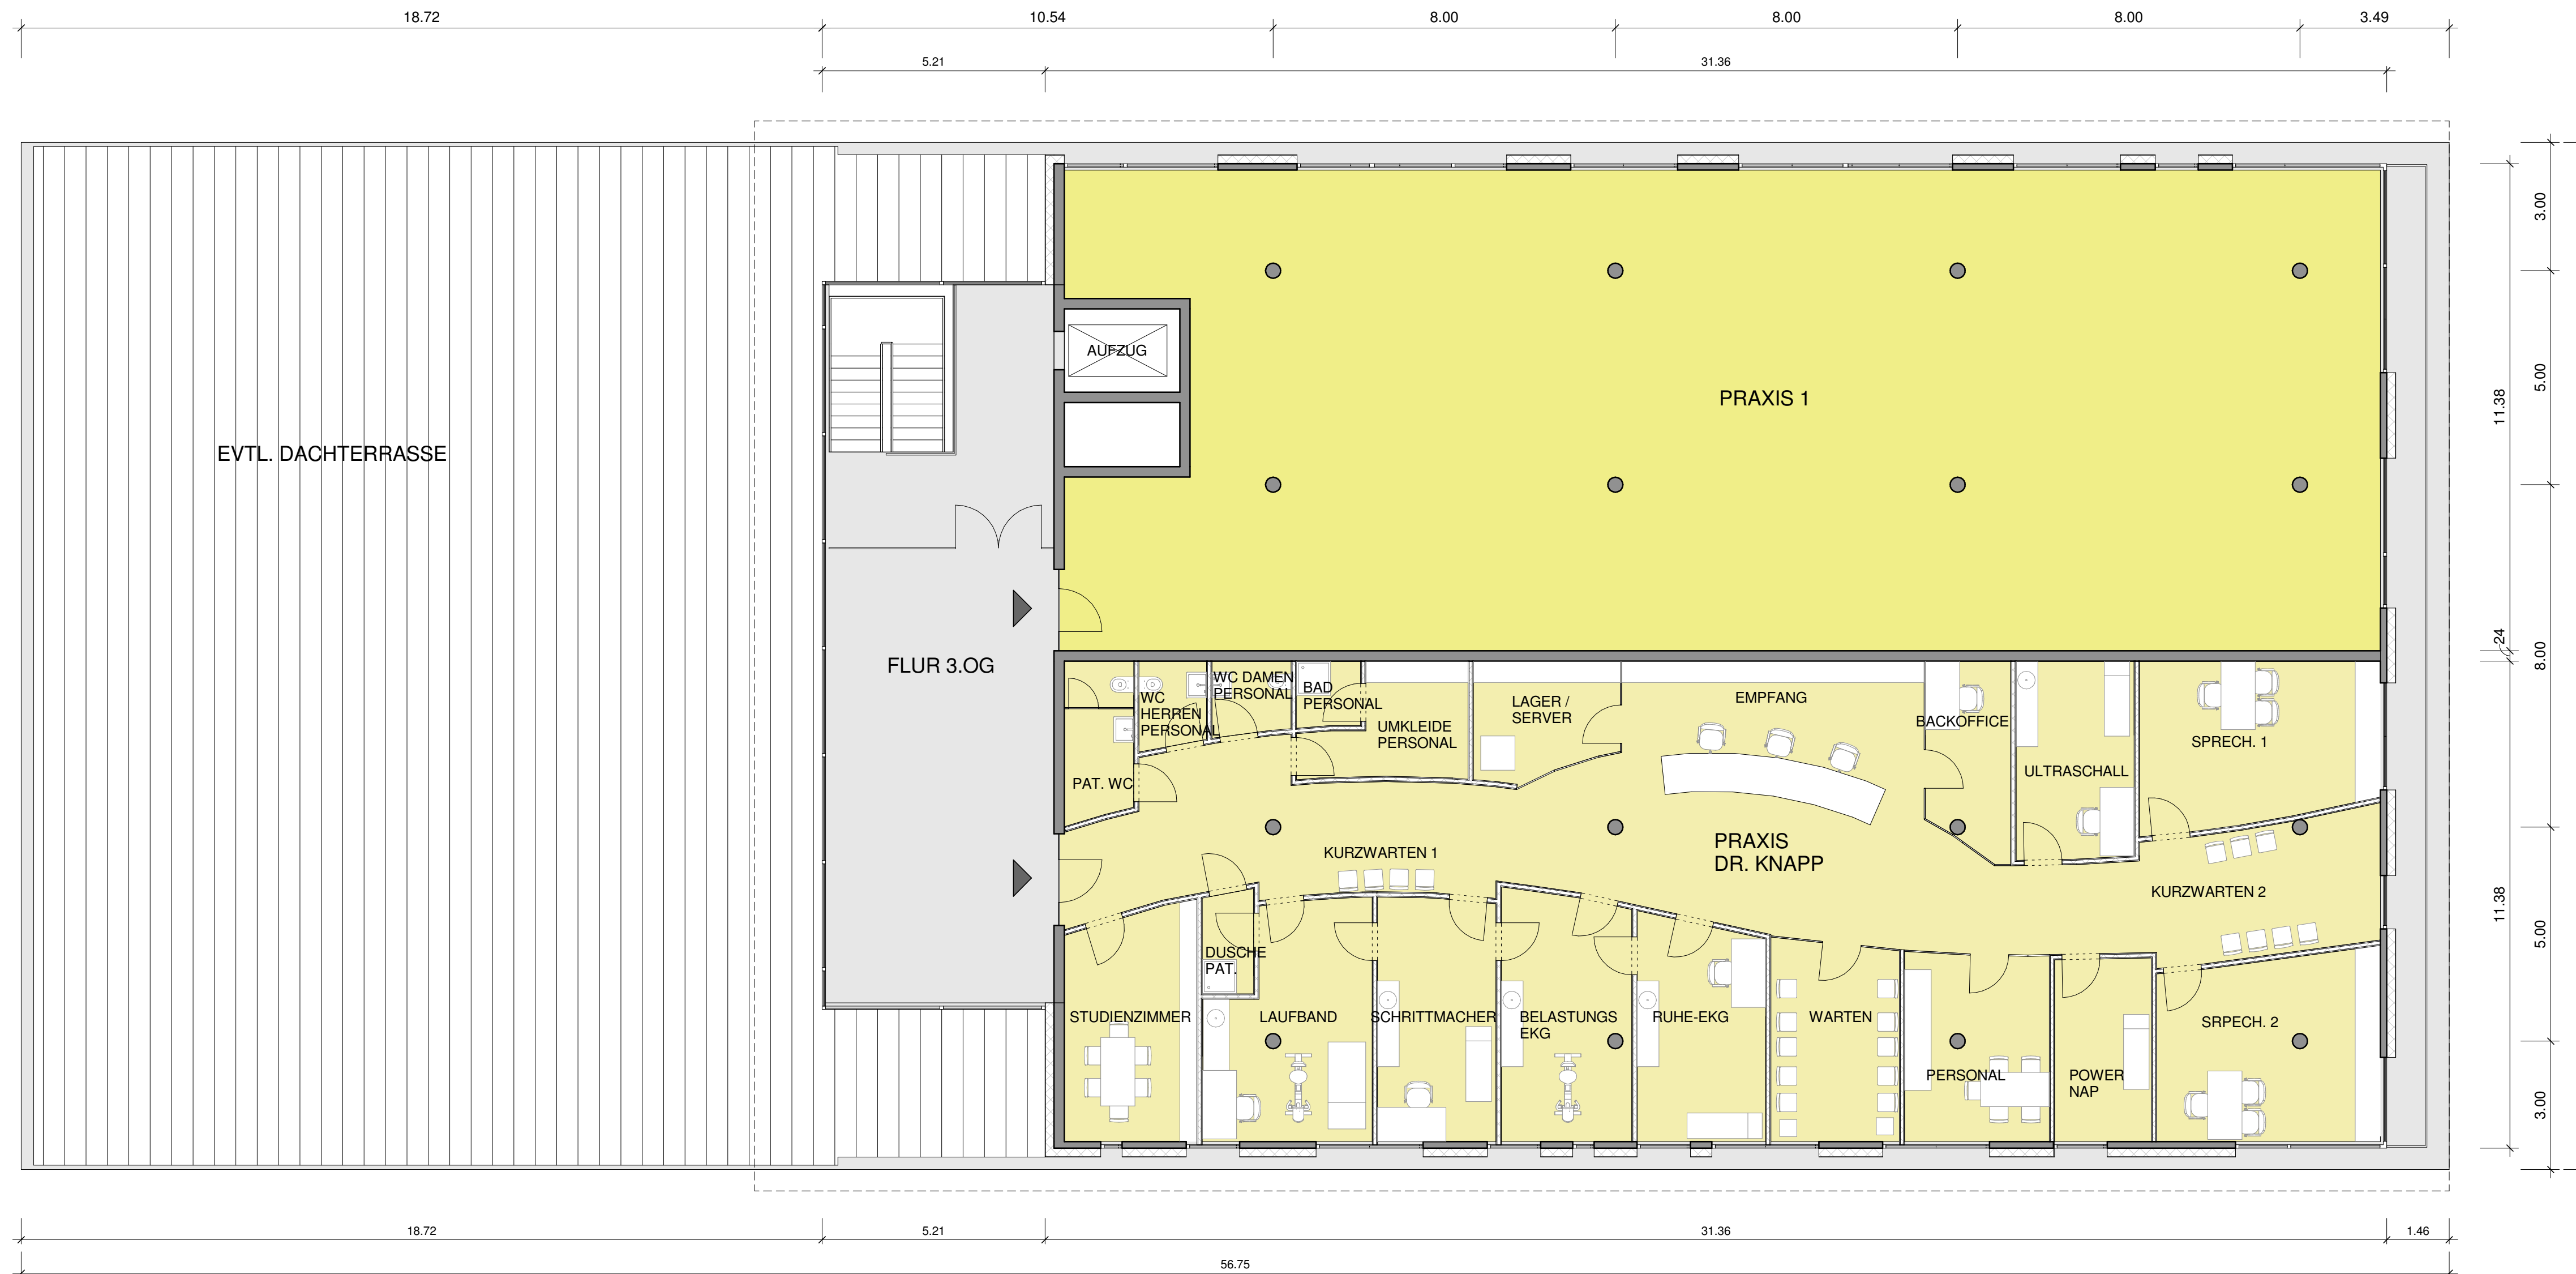

2 NUTZUNGSEINHEITEN

Praxis 1: ca. 336 m²
Praxis Dr. Knapp: ca. 347 m²

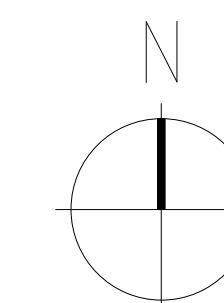

KRAFT + KRAFT ARCHITEKTEN



DIPL. ING. (FH) WILHELM KRAFT
DIPL. ING. LORENZ KRAFT
SCHILLERSTRASSE 40
74523 SCHWÄBISCH HALL

FREIER ARCHITEKT BDA
FREIER ARCHITEKT
FON 0791 / 97 150 0
FAX 0791 / 97 150 50

ÄRZTEHAUS WEILERWIESE

SCHWÄBISCH HALL

3. OBERGESCHOSS

ENTWURF - 21.03.2014 M 1:100 / MZ



KRAFT + KRAFT ARCHITEKTEN



DIPLO. ING. (FH) WILHELM KRAFT
DIPLO. ING. LORENZ KRAFT
SCHILLERSTRASSE 40
74523 SCHWÄBISCH HALL

FREIER ARCHITEKT BDA
FREIER ARCHITEKT
FON 0791 / 97 150 0
FAX 0791 / 97 150 50

ÄRZTEHAUS WEILERWIESE

SCHWÄBISCH HALL

SCHNITT A-A

ENTWURF - 21.03.2014

M 1:100 /CBO



HOTEL HOHENLOHE

275.37 üNN = -0.63

PARKPLATZ

BEST. ZUFAHRTSSTRASSE

FFB= 276.00 üNN = +0.00

EG

1.OG

2.OG

3.OG

FLACHDACH BEGRÜNT

QMEDIKO

FLACHDACH BEGRÜNT

PLATZ

PARKPLATZ

SCHNITT C-C (ohne Gebäude 2)

ENTWURF - 21.03.2014 M 1:100 /CBO

ÄRZTEHAUS WEILERWIESE

SCHWÄBISCH HALL

KRAFT + KRAFT ARCHITEKTEN
DIPLO. ING. (FH) WILHELM KRAFT
DIPLO. ING. LORENZ KRAFT
SCHILLERSTRASSE 40
74523 SCHWÄBISCH HALL
FREIER ARCHITEKT BDA
FREIER ARCHITEKT
FON 0791 / 97 150 0
FAX 0791 / 97 150 50



樂

FREIER ARCHITEKT BDA
FREIER ARCHITEKT
FON 0791 / 97 150 0
FAX 0791 / 97 150 50

ENTWURF - 21.03.2014 M 1:100 / CBC